




U-AFEK


— ALL YOU NEED IS HERE —
BY ZAFRIR & ZOHAR SHARBAT

מגרש 110,113	בנין: 1.7
קומה: 3	דירה: 13
מספר חדרים: 4	קנ"מ: 1:50
שטח הדירה: שטח מרפסת פ.י. שטח מרפסת ט.ס. 11.95 מ"ר	
שטח מרפסת: שטח מרפסת פ.י. 11.95 מ"ר	
תאריך תחיה:	
שם המוכר:	חתימת המוכר:
שם הקונה:	חתימת הקונה:

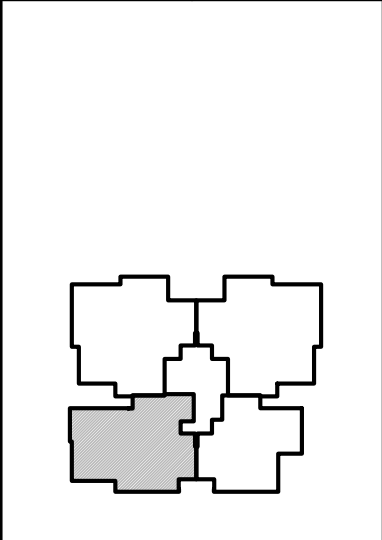

מפת סימנים	
	גגון שטוח
	גגון פרט
	רצוף ע"פ פרט
	הסבת תקרה
	מקום מוצע לסקר
	מקום מוצע לכרית
	מקום מוצע לסכנת כביסה
	הפרש בספלס
	דוד שטח
	קלט (עמוד)
	מזרחי שטוחים
	מרפסת

מהדורה: 2	תוכנית אנה סופי.
תאריך: 31.07.2023	יתכנו שינויים בהתאם לזרימות הרשות, והצגים הסופיים והחובה.

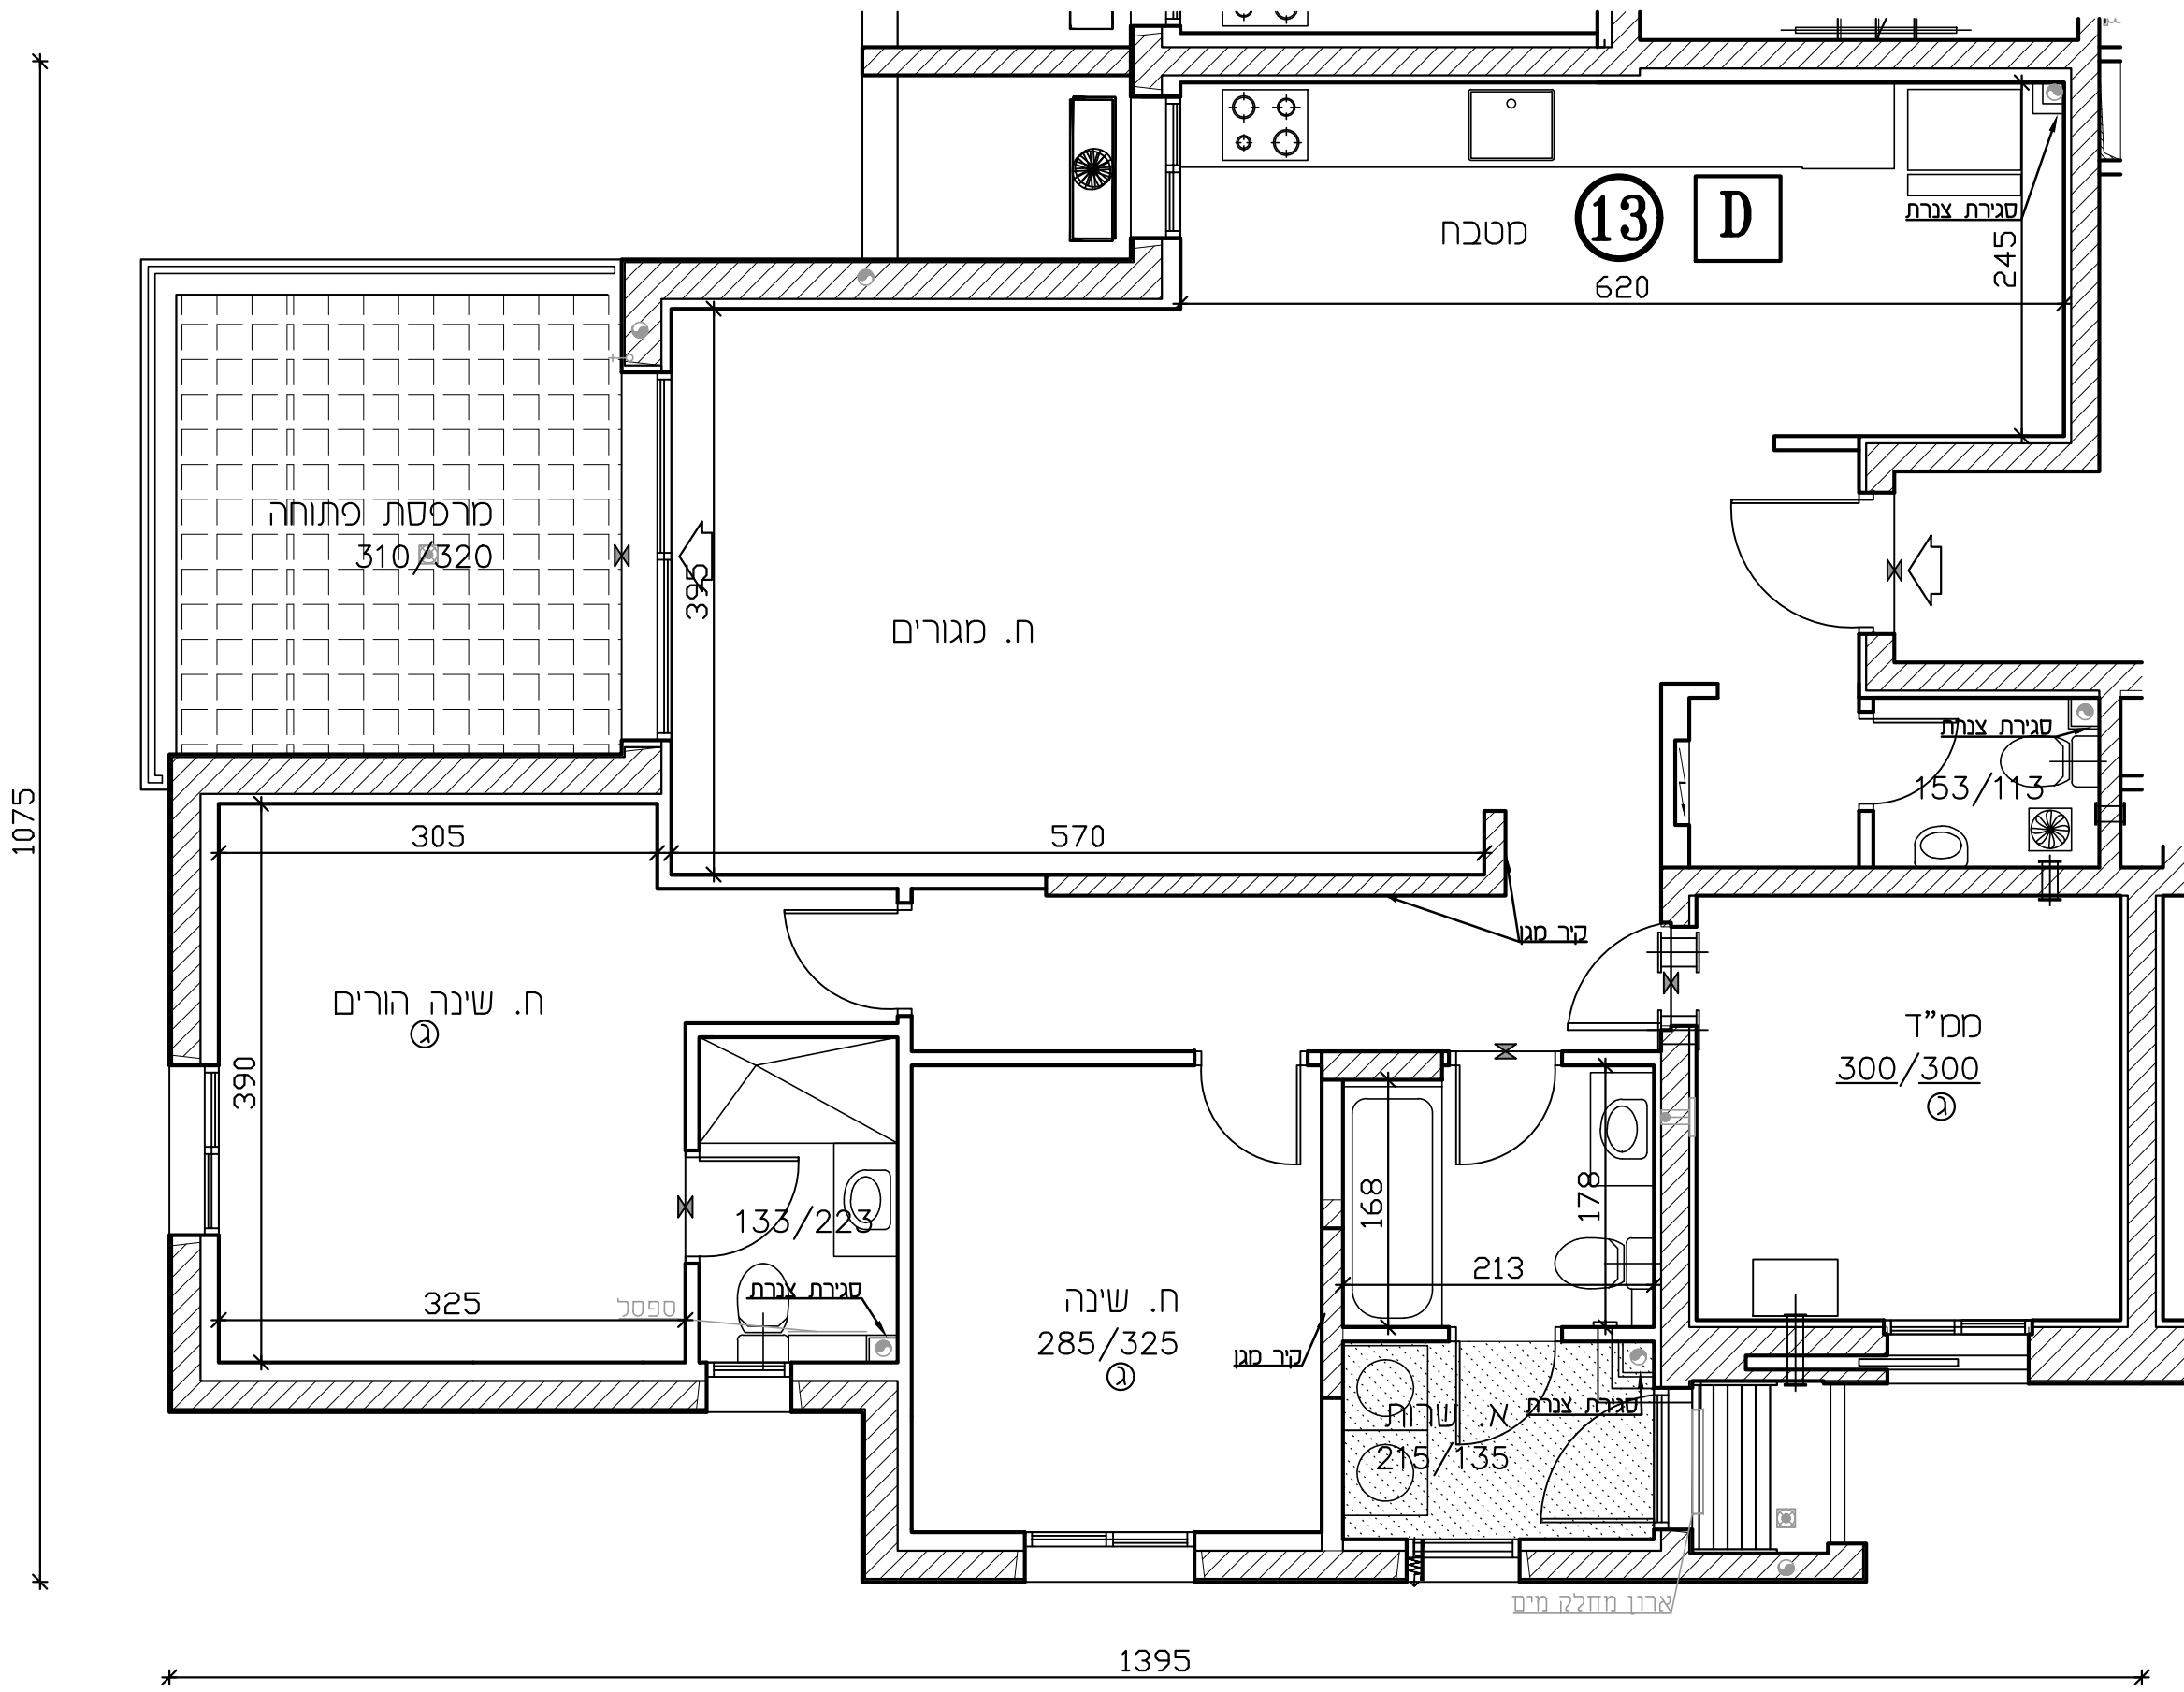

הערה: תורת סקרא לחבית זו, סופית בדף השער לחבית. פירוט תוכנית הסכומים ע"י תוכנית העזר.