



U-AFEK

— ALL YOU NEED IS HERE —
BY ZAFRIR & ZOHAR SHARBAT

מגרש 110 ש"בן: 1

קומה: קרקע דירה: 4


מספר חדרים: 4 קב"מ: 1:50

שטח הדיירה: שטח חצר פ: שטח חצר ס: שטח הדיירה: שטח חצר פ: שטח חצר ס: 110.73 מ"ר 45.82 מ"ר 11.86 מ"ר 110.73 מ"ר 57.68 מ"ר

תאריך חתימה:

שם המוכר: חתמת המוכר:

שם הקונה: חתמת הקונה:

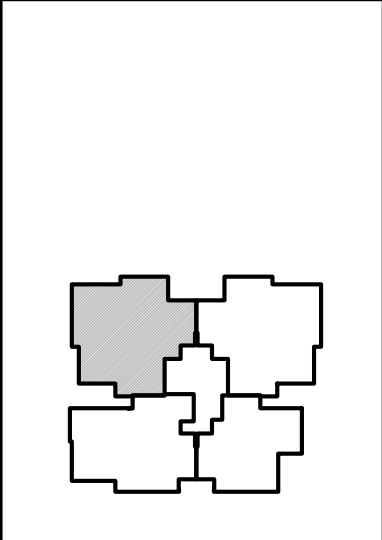


מפת סימנים

גלגול	גגן שוחף
שורף 4" הכנה למיטות	גגן פרט
אוויר סבך	זיף ע"פ פרט
גלא ענן	הסבת תקרה
עמוד/קיר בטון	מקום מוצע לסקר
הכנה לעמוד-אור	מקום מוצע לכרית
צ.א. 8" בסט"ד	מקום מוצע לסכנת כביסה
צ.א. 4" בסט"ד	הפרש בספלסום
סרבת אוור וסון	זד שטח
גובה 4"	קלט (מסור)
חלק סט/חלק ג	חורים שטחיים
לח חשול דדתי	פרטת
סרבת סקרה	

הערה
הערת מסקרה לחבנת זו, סופעת בדף השער לחבנת. פירוט חבנת הסכנת ע"פ חבנת הערה.

תוכנית אנה סופית. יתכנ שטיים בהואם לרדישות הרשות. התגנים הסכנים והחבנת. תאריך: 31.07.2023

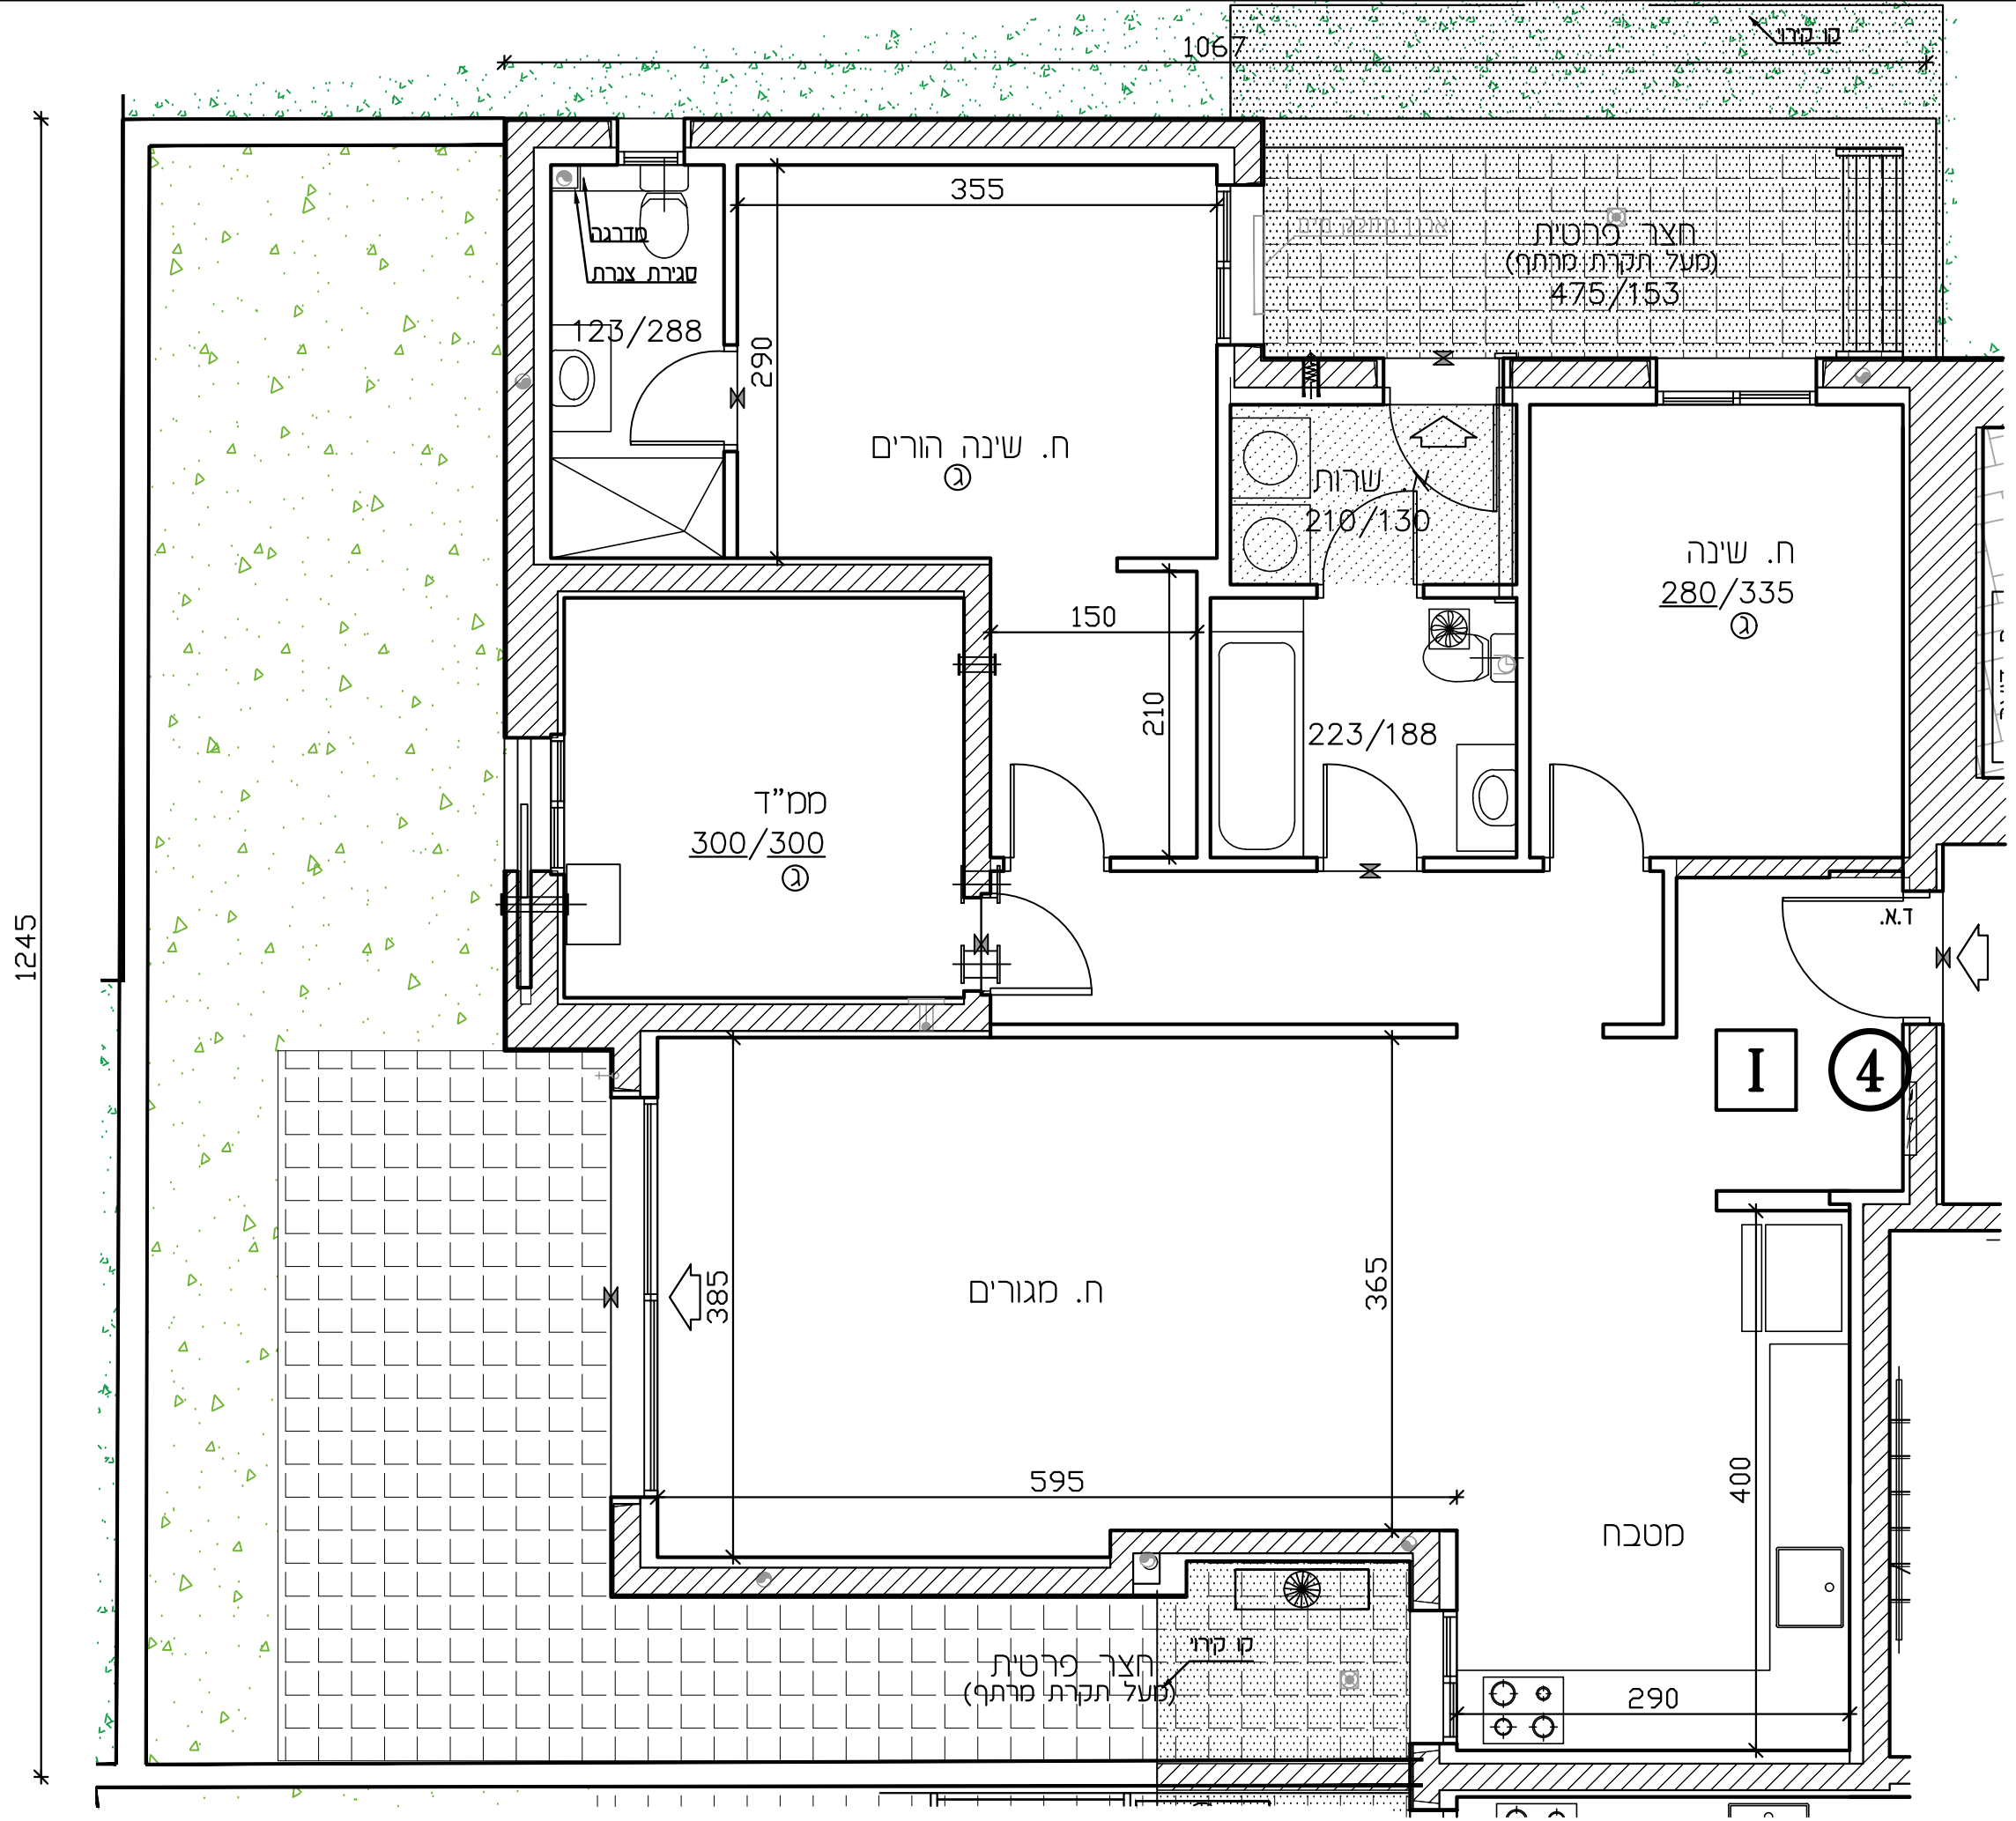

1245

1067

355

123/288

290

ח. שינה הורים

שרות 210/130

חצר פרטית (פעל תקרת מותף) 475/153

ח. שינה 280/335

150

210

223/188

ממ"ד 300/300

.X.T

I 4

ח. מגורים

365

385

595

מטבח

400

חצר פרטית (פעל תקרת מותף)

290