



U-AFEK

— ALL YOU NEED IS HERE —  
BY ZAFRIR & ZOHAR SHARBAT

מגרש 113 ש"ב: 7

קומה: קרקע

מספר חדרים: 4  
קב"מ: 1:50


שטח הדיירה: שטח חצר פ: שטח חצר ס:  
110.73 מ"ר 55.11 מ"ר 11.86 מ"ר

שטח שטח חצר: 66.97 מ"ר

תאריך תחילה:

שם המוכר: חתמת המוכר:

שם הקונה: חתמת הקונה:

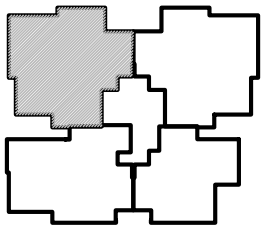

מפת סימנים

גלגול	גגון שוחף
שורף 4" הכנה למיטות	גגון פרט
אזור סכני	רצף ע"פ פרט
גלא ענן	הסבת תקרה
עמוד/קיר בטון	מקום מוצע לסקר
הכנה לעמוד-אור	מקום מוצע לכיורים
צ.א. 8" בסט"ד	מקום מוצע למסגרת כביסה
צ.א. 4" בסט"ד	הפרש בספילס
מסגרת אזור וסגן	זד שטח
גובה 4"	קלט (מסור)
מחלק סט/מחלק גז	מחלקים מסוימים
לח חשמל דדתי	מסגרת סקרה
מסגרת סקרה	

הערה

הערה: מסמך זה לוחמת ז"ו, סופית בדף השער לוחמת. פירוט חובת המסכים ע"פ חובת הענן.


מהדורה: 2

תאריך: 31.07.2023

החבת אנה סופית. יתכן שיטות בהתאם לרשימת הרשות, והצגים הסופיים והחברת.

1245

1065

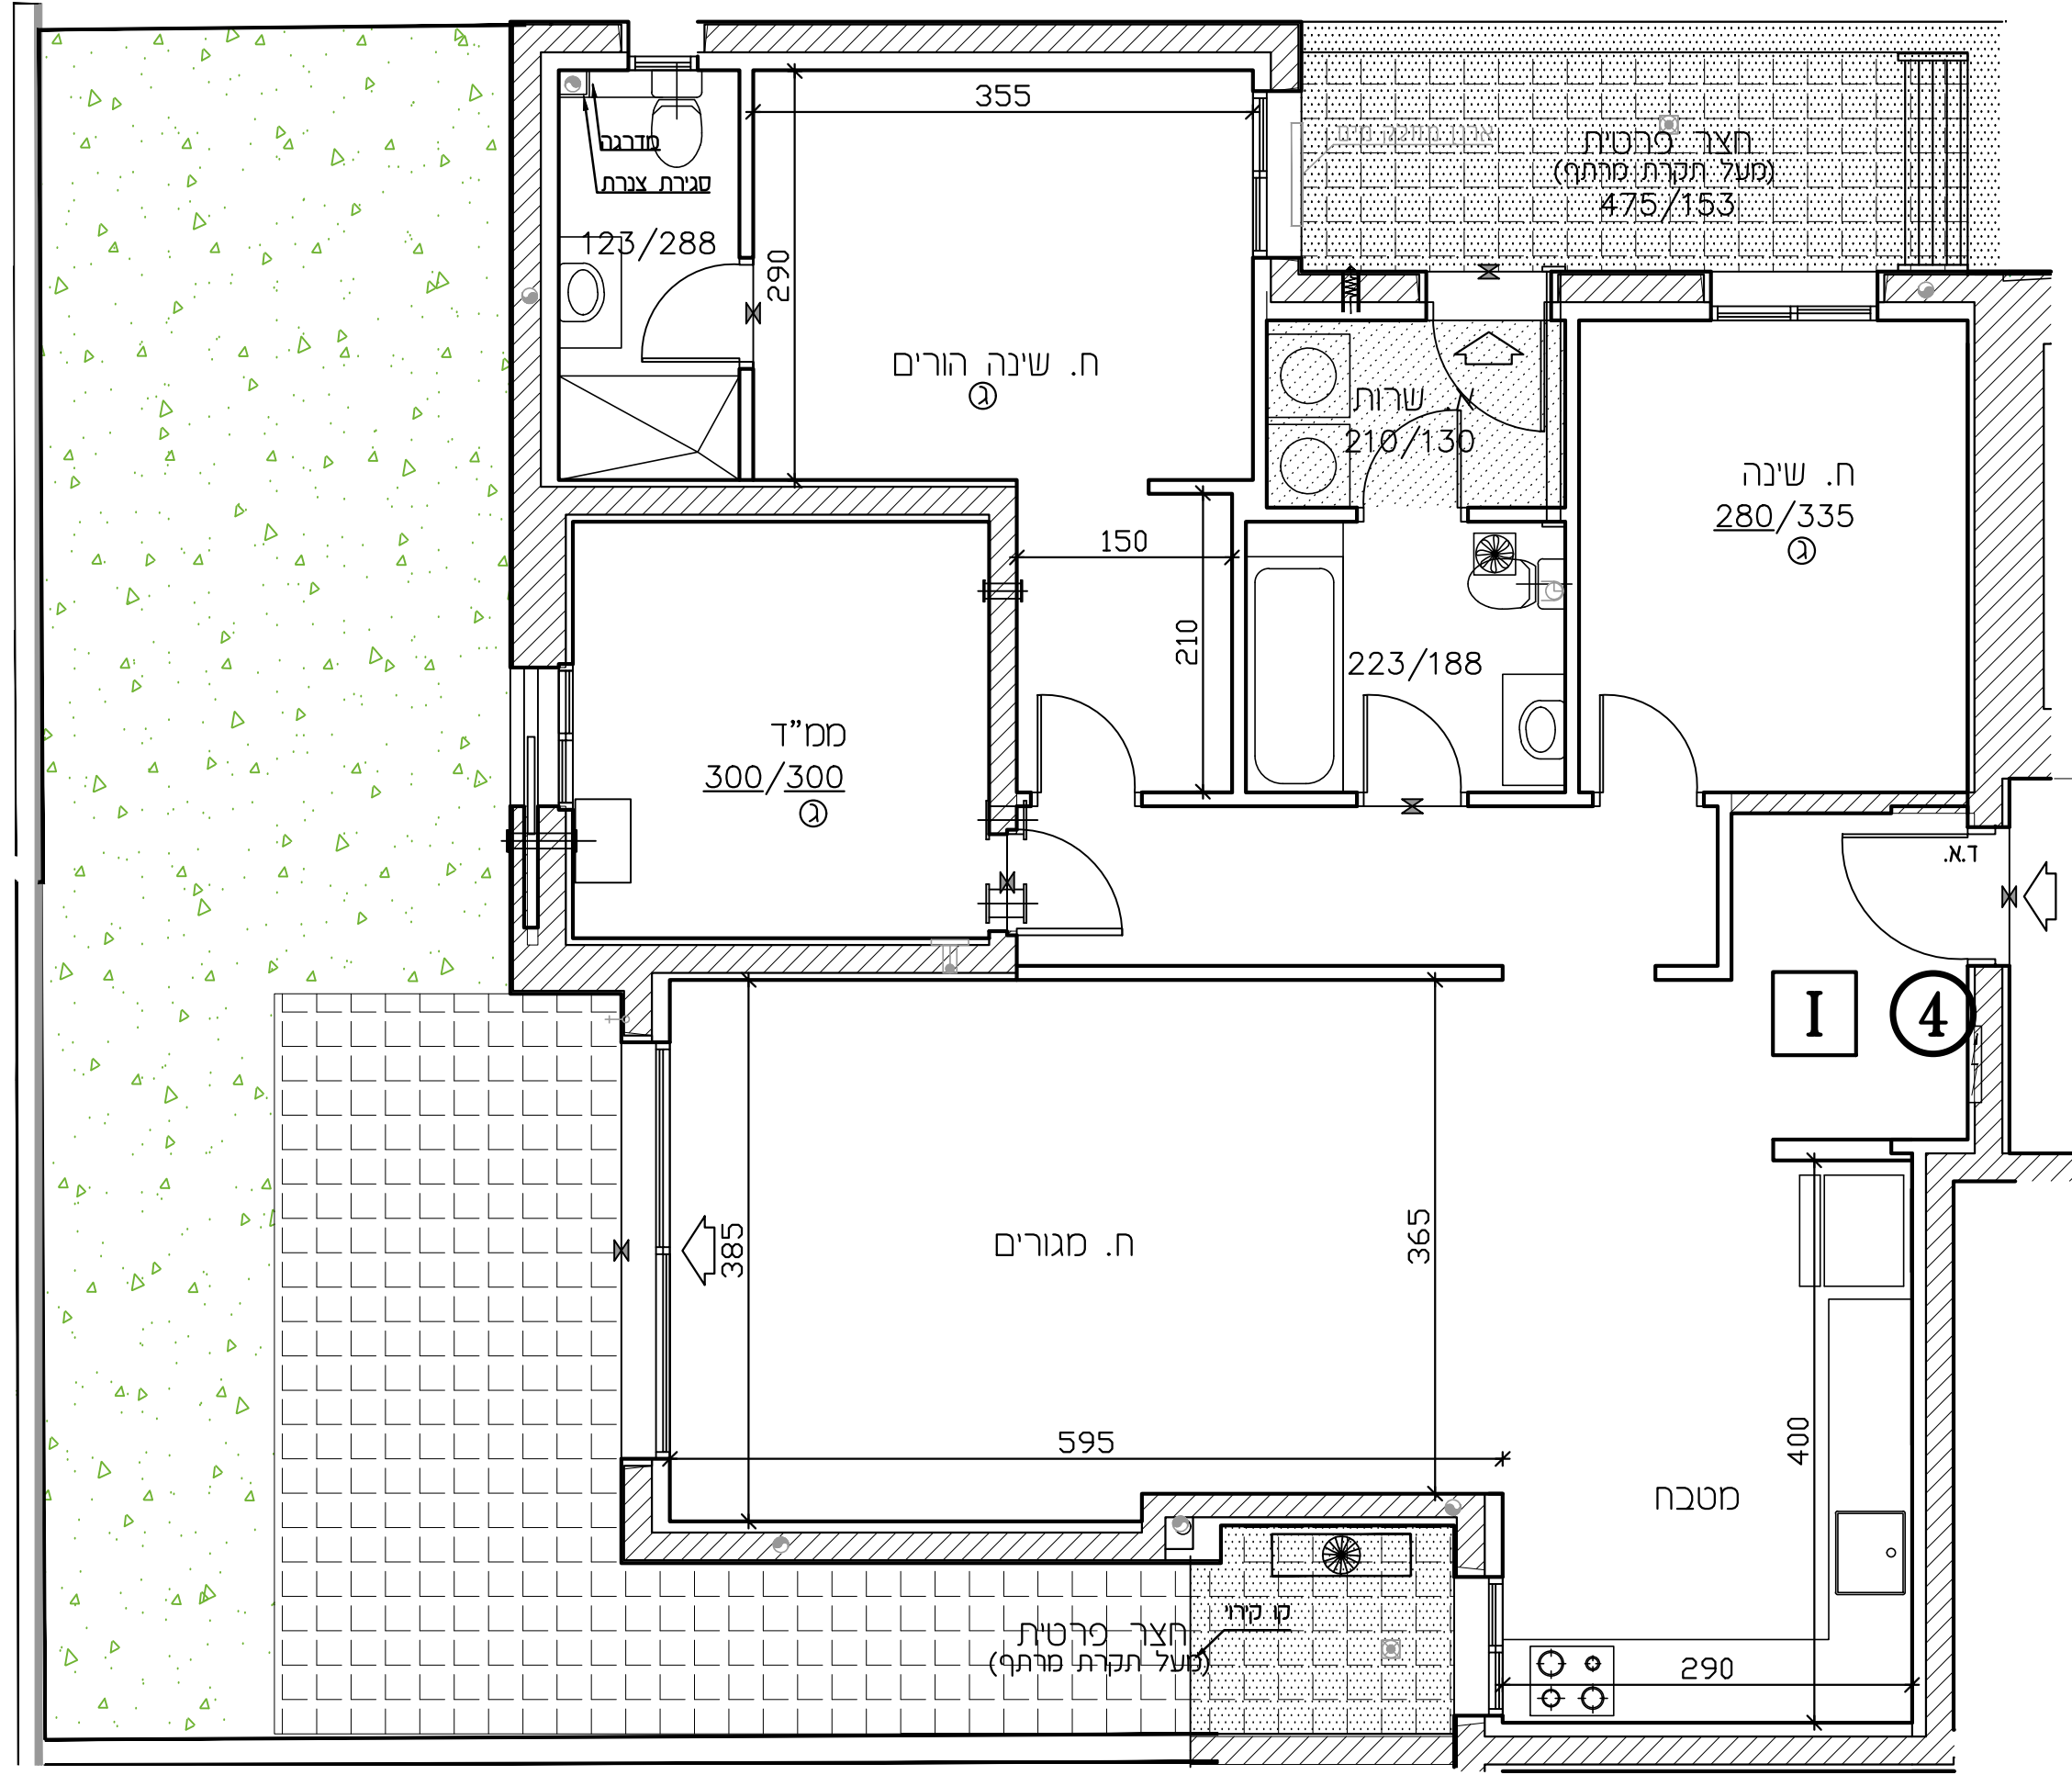

I 4

חצר פרטית (מעל תקרת מדרגה) ק קרוי