



U-AFEK

— ALL YOU NEED IS HERE —
BY ZAFRIR & ZOHAR SHARBAT

מגרש 110,113 ש"ב: 1.7

קומה: 1 דירה: 5


מספר חדרים: 4 קב"מ: 1:50

שטח הדירה: שטח מרפסת פ. שטח מרפסת ט. 115.76 מ"ר 11.95 מ"ר

תאריך חתימה:

שם המוכר: חתמת המוכר:

שם הקונה: חתמת הקונה:

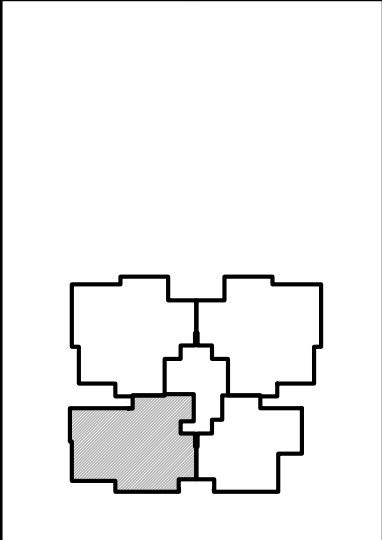

מפת סימנים


גלגול	גגון שוחף
שורף 4" הכנה למיטת	גגון פרט
אוויר סבך	צנף ע"פ פרט
גלא ענן	הסבת תקרה
שורף/קיר בטון	מקום מוצע לסקר
הכנה לעמוד-אור	מקום מוצע לכינים
צ.א. 8" בסט"ד	מקום מוצע לסכנת כביסה
צ.א. 4" בסט"ד	הפרש בספלים
סרבת אוור' וסנון	דוד שטח
גובה 4"	קלט (שורף)
מחלק סט/מחלק גז	מחלקים שטחיים
לח חשמל דדתי	מרפסת
מרפסת סקרה	

הערה:
הערת סקרה לחבנת זו, סופית בדף השער לחבנת. פירוט חבנת הסכנת ע"י חבנת הענן.

חבנת אנה סופית. יתכנן שטחים בהתאם לזרימות הרשות, התצנע הסכנת החבנת.

מהדורה: 2
תאריך: 31.07.2023

1075

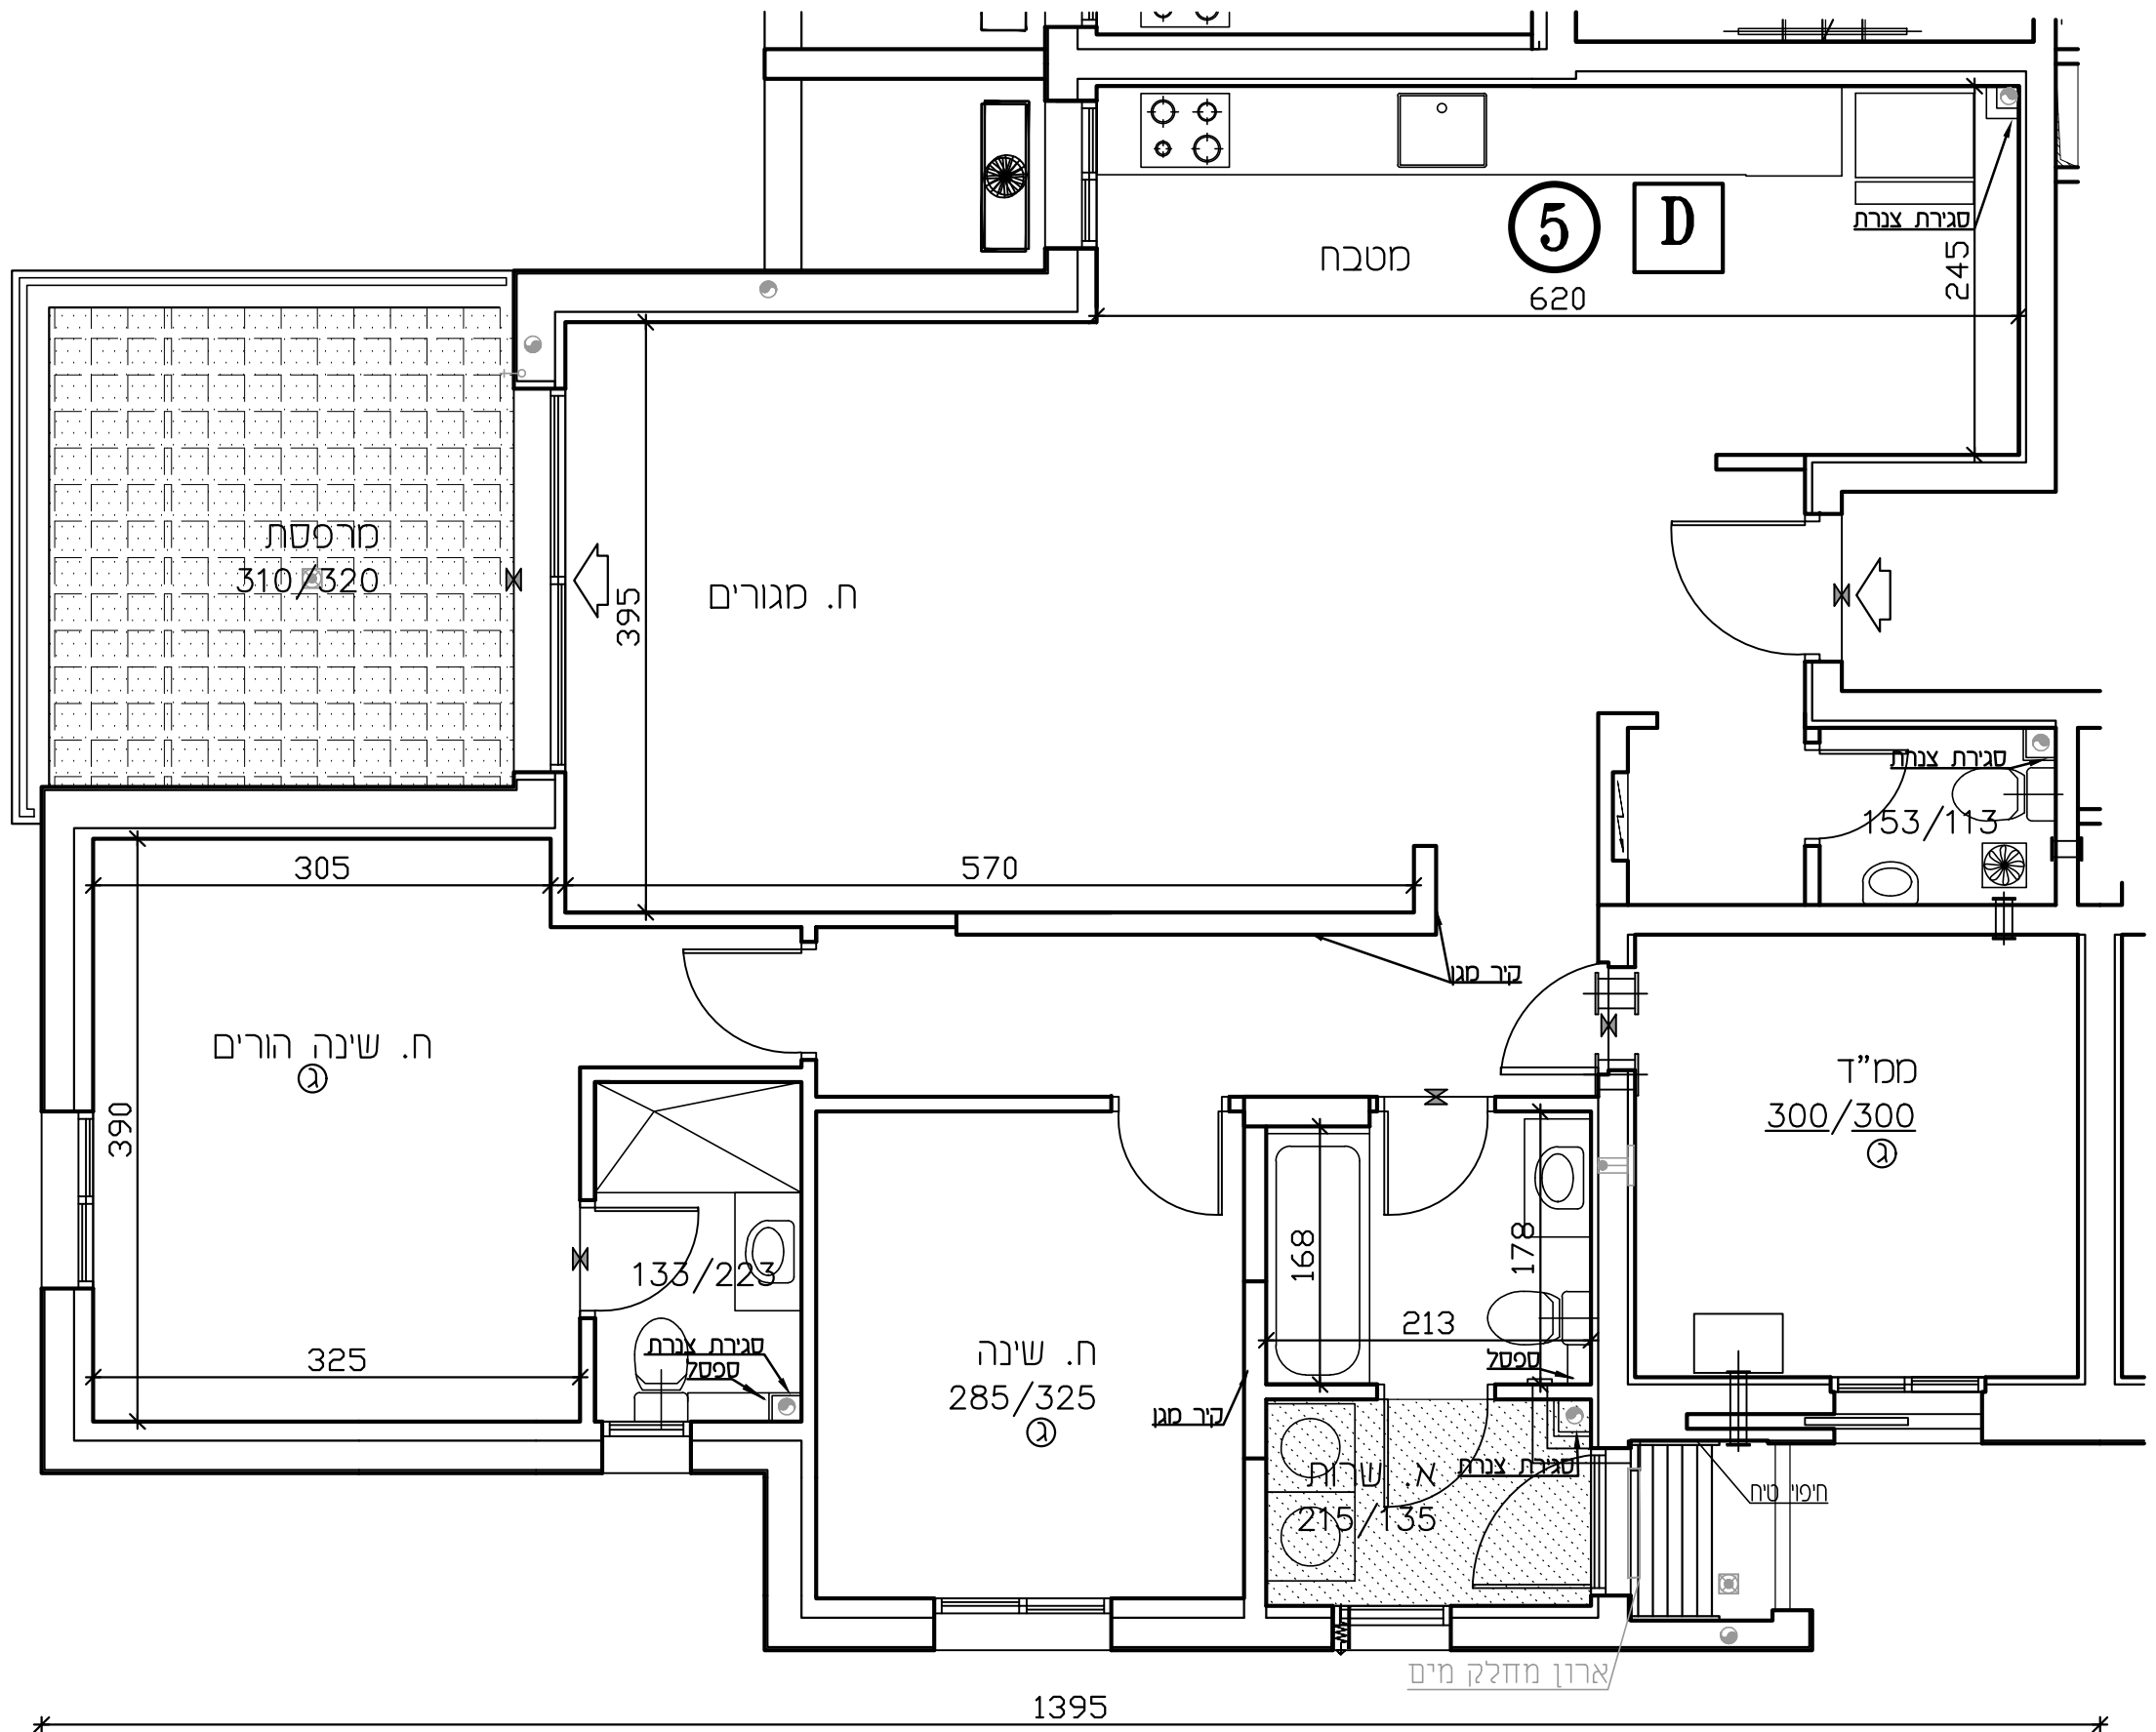

1395