



U-AFEK

— ALL YOU NEED IS HERE —
BY ZAFRIR & ZOHAR SHARBAT

מגרש 110,113 ש"ב: 1.7

קומה: 2 דירה: 9


מספר חדרים: 4 קנ"מ: 1:50

שטח הידירה: שטח מרפסת פ. שטח מרפסת ט. 115.76 מ"ר
שטח מרפסת: 11.95 מ"ר

תאריך תמיסה:

שם המוכר: חתמת המוכר:

שם הקונה: חתמת הקונה:

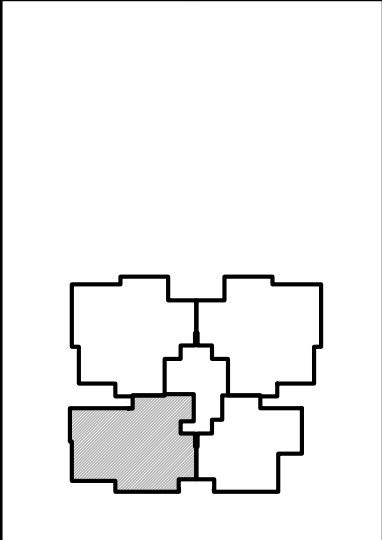

מפת סימנים


גלגול	גגון שוחף
שחול 4" הכנה למיטת	גגון פרט
אחור סכני	רצף ע"פ פרט
גלא ענן	הסבת תקרה
עמוד/קיר בטון	מקום מוצע לסקר
הכנה לעמוד-אור	מקום מוצע לכריות
צ.א. 8" בסט"ד	מקום מוצע למסגרת כביסה
צ.א. 4" בסט"ד	הפרש בספלטים
סערבת אחור וסגן	זד עש
גובה 4"	קלט (עמוד)
סחלק סט/סחלק ג	מחורים משותפים
לח חשול דדתי	מרפסת
מרפסת סקרה	

הערה:
הערת סקרה לחבנת זו, סופית בדף השער לחבנת. פירוט חבנת הסכמים ע"י חבנת הענן.

חבנת אנה סופית. יתכן שיתים בהנחה לרשימת הרשות, התעניינים הסכמים והחבנת.

מהדורה: 2
תאריך: 31.07.2023

1075

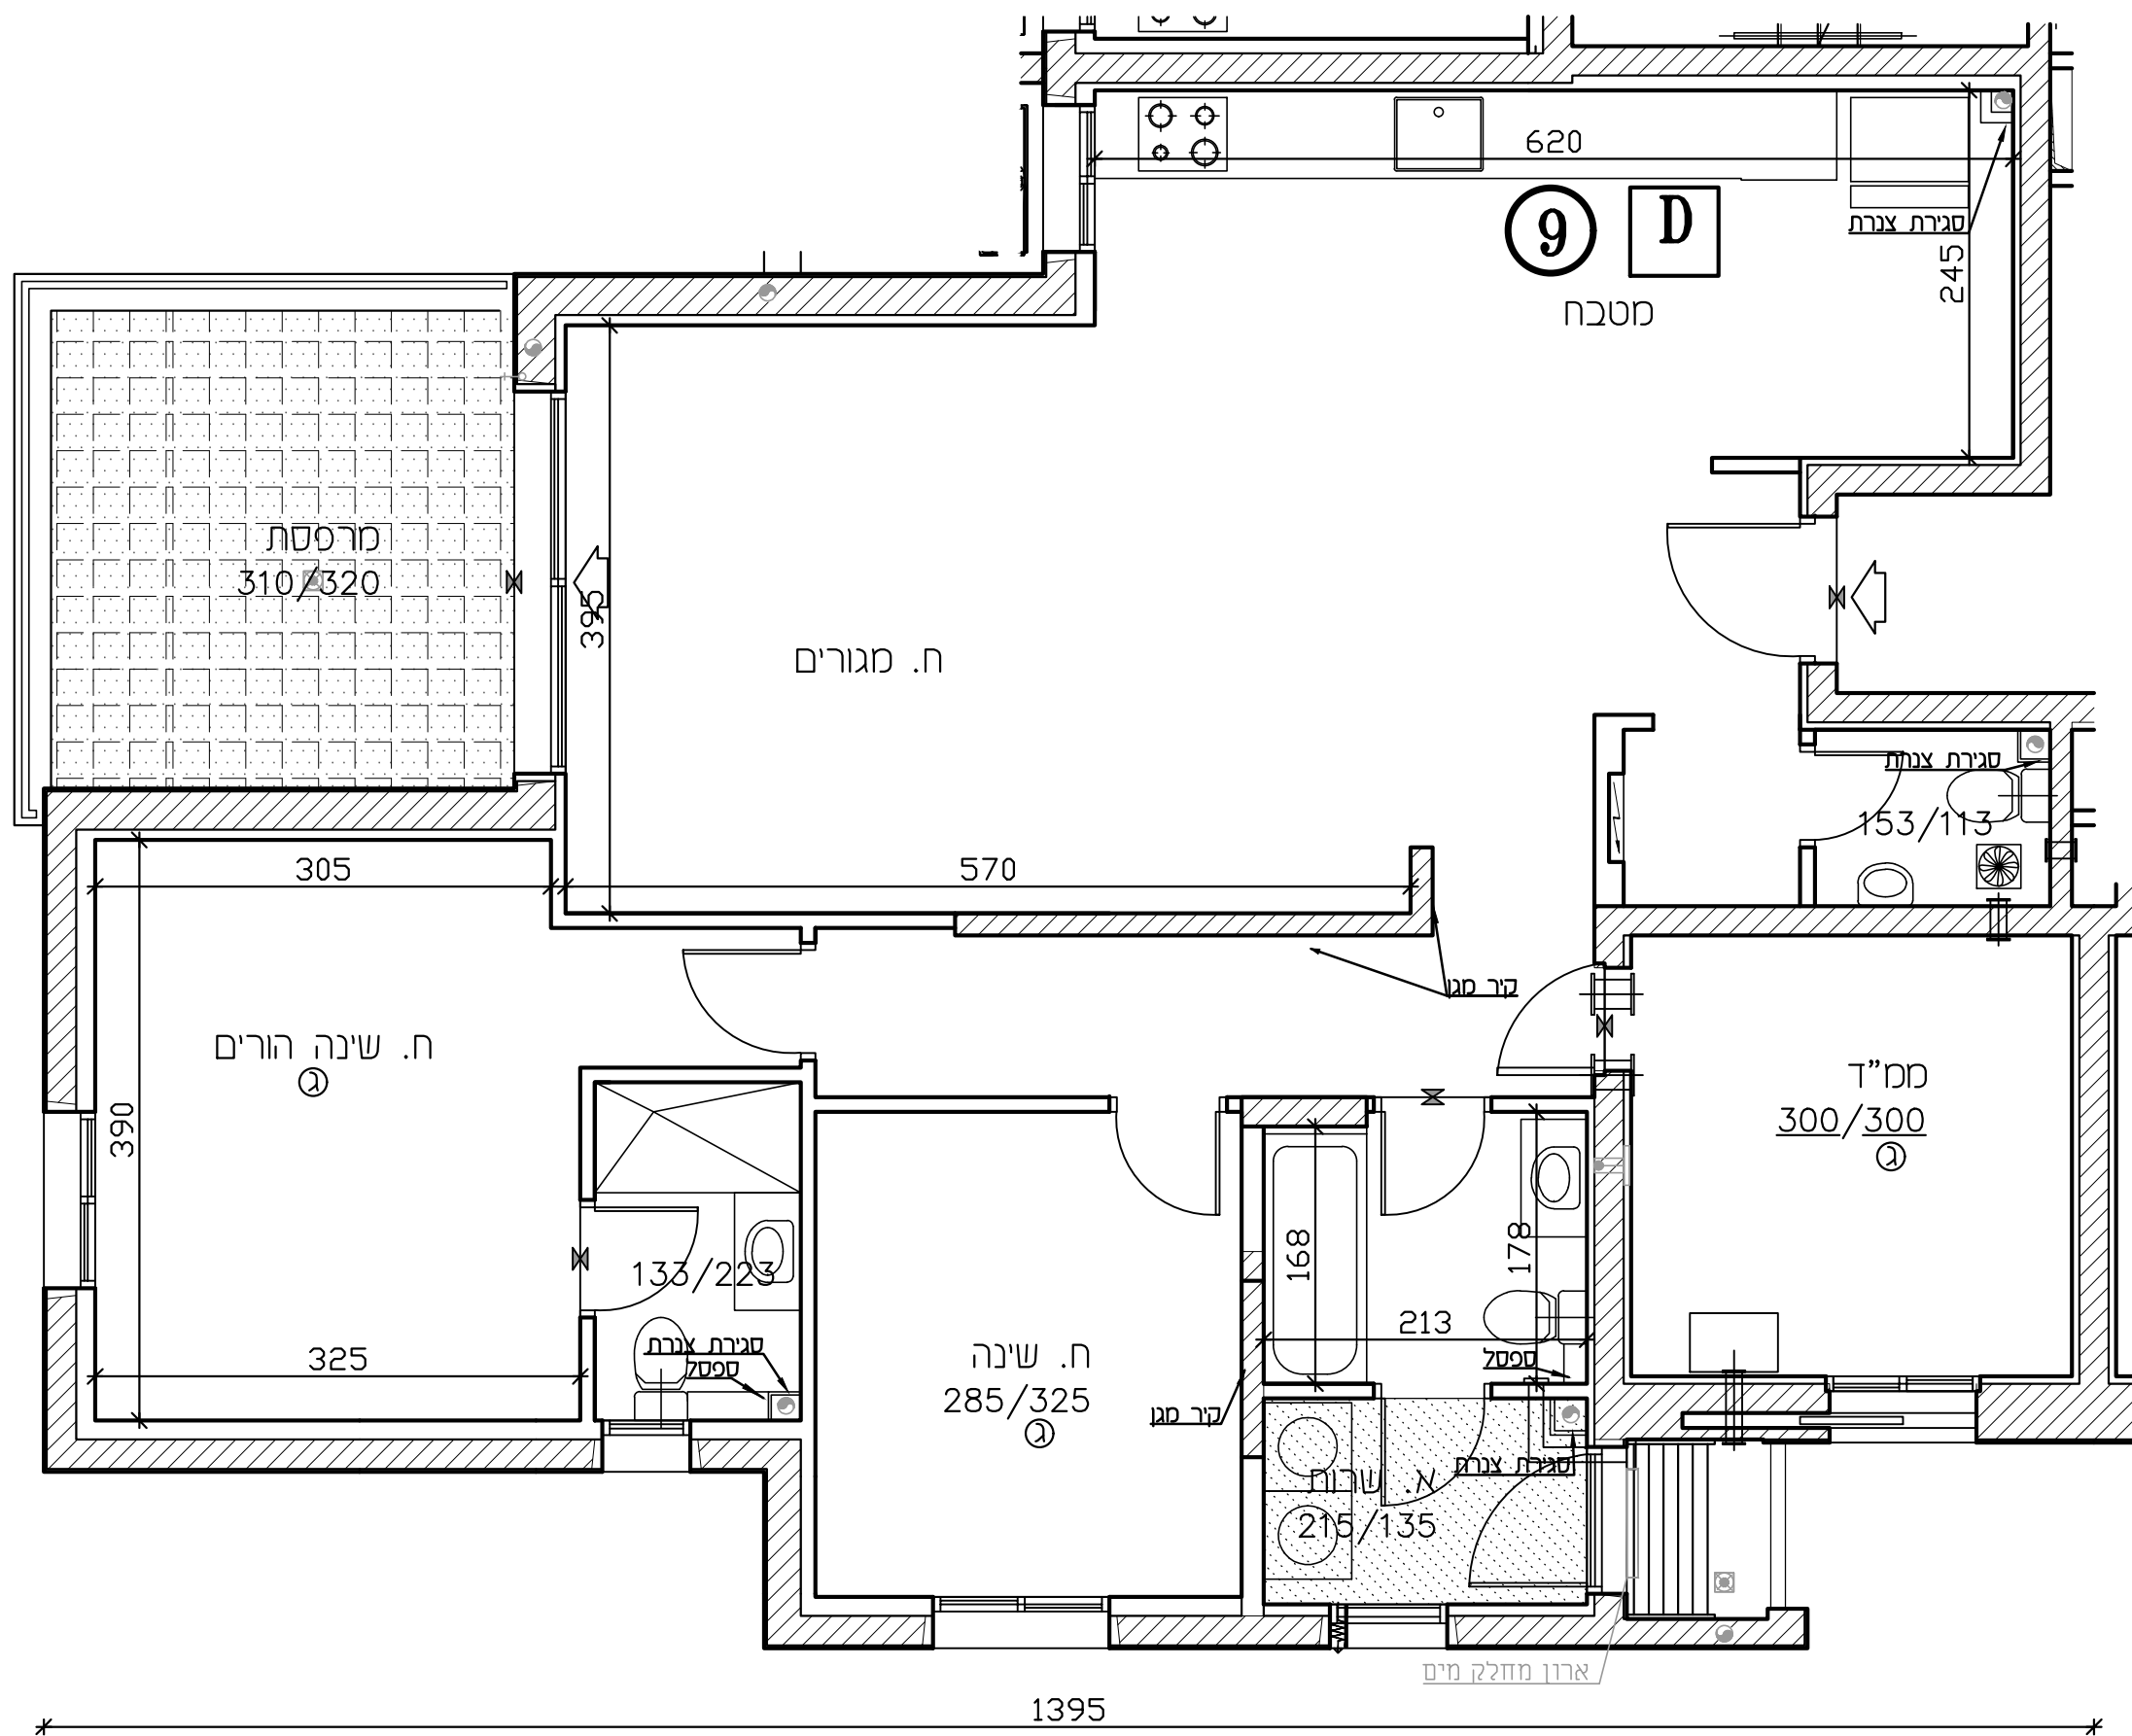

1395