



U-AFEK

— ALL YOU NEED IS HERE —
BY ZAFRIR & ZOHAR SHARBAT

מגרש 113 בנין: 8

קומה: קרקע


מספר חדרים: 4 קנ"מ
1:50

שטח הדיירה: שטח חצי פ': 33.30 מ"ר
שטח חצי ס': 16.10 מ"ר
סה"כ שטח חצי: 49.40 מ"ר

תאריך חתימה:

שם המוכר: חתמת המוכר:

שם הקונה: חתמת הקונה:

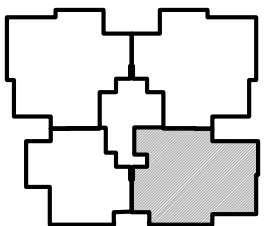


מפת סימנים	
גלגול	גלגול שוחף
שוחף 4" הכנה למיזע	גלגול פרי
אחור סבי	רצוף ע"פ פרט
גלא ענן	הוספת תקרה
עמוד/קיר בטון	מקום מוצע לסקר
הכנה לעמוד-אור	מקום מוצע לכיורים
צ.א. 8" בסט"ד	מקום מוצע למסגרת כביסה
צ.א. 4" בסט"ד	הפרש בספלים
סעיפת אחור וסנין	דוד שטח
	קלט (עמוד)
	מחלק סט/מחלק גז
	לח חשמל דירתי
	סעיפת

הערה: תעודת סקרא לחבית זו, מופיעת בדף השער לחבית. פירוט תוכנית הסכומים ע"י תוכנית הענף.

החבית אינה סופית. ייתכנו שינויים בהתאם לדרישות הרשות, והאמצעים הסבירים והחובה.

מהדורה: 2
תאריך: 31.07.2023

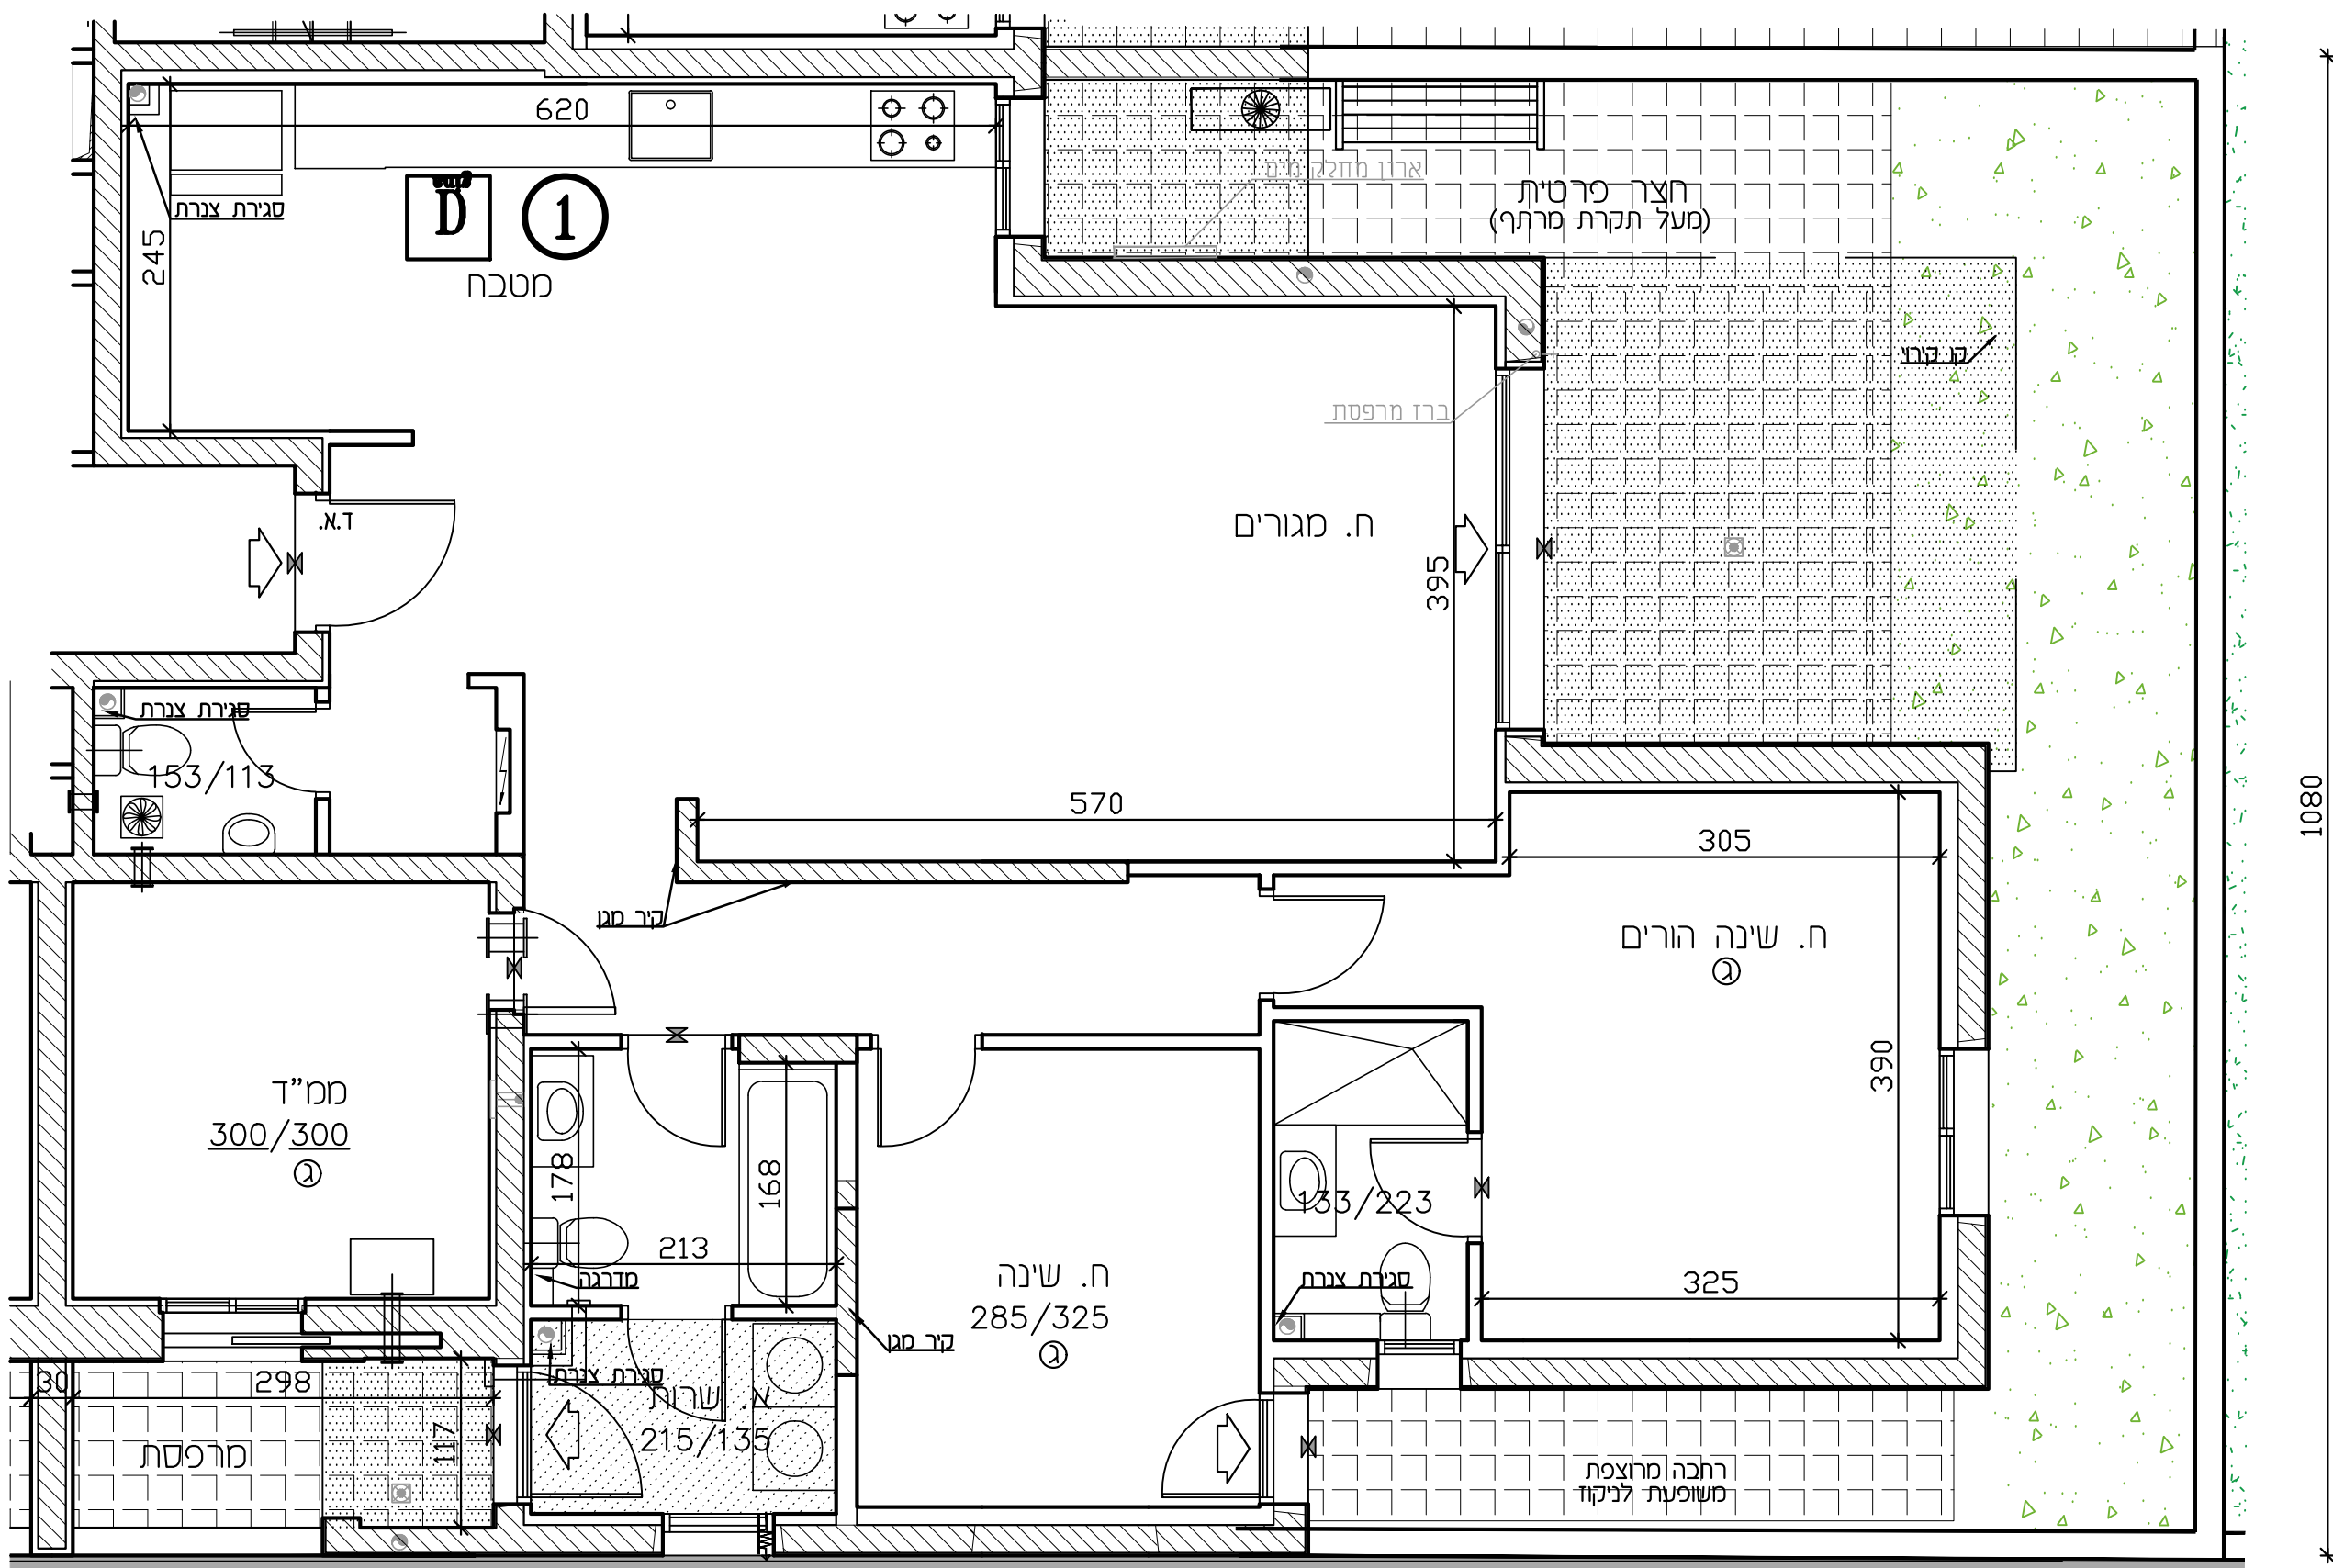

1395

1080