



U-AFEK

— ALL YOU NEED IS HERE —
BY ZAFRIR & ZOHAR SHARBAT

מגרש 110,113 **בנין:** 2,8

קומה: 2 **דירה:** 10:


מספר חדרים: 3 **קנ"מ:** 1:50

שטח היחידה: שטח מרפסת פ.י. שטח מרפסת ט.מ. 13.51 מ"ר

שטח היחידה: 80.33 מ"ר **סה"כ שטח מרפסת:** 13.51 מ"ר

שם המוכר: חתמת המוכר:

שם הקונה: חתמת הקונה:

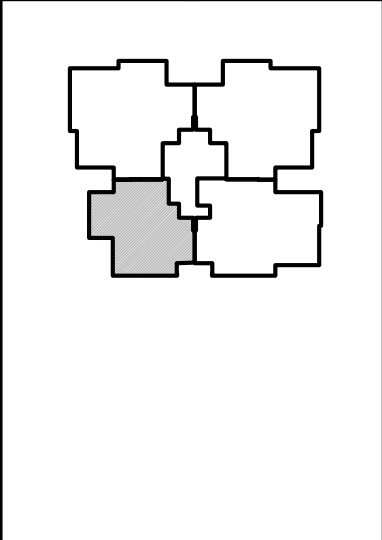

מפת סימנים


גלגול	גגון שוחף
שוחל 4" הכנה למיט	גגון פרט
אחור סכני	רצוף ע"פ פרט
גלא ענן	הסבת תקרה
עמוד/קיר בטון	מקום מוצע לסקר
הכנה לעמוד-אור	מקום מוצע לכינים
צ.א. 8" בסט"ד	מקום מוצע למסגרת כביסה
צ.א. 4" בסט"ד	הפרש בספלים
סרענת אחור וסנן	דוד שטח
גובה 4"	קלט (עמוד)
סחלק סט/סחלק ג	מזרחי משותפים
לח חשול דדתי	מרפסת
מרפסת סקרה	

הערה:
הערת מבקרא לחכמת זו, סופגת בדף השער לחכמת פירוט חוכמת הסכמים ע"י חוכמת והער.

חוכמת אנה סופגת. יתכנס שטיים בהואם לדרושות הרשות, והצגים הסכמים והחכמה.

מהדורה: 2
תאריך: 31.07.2023

1075

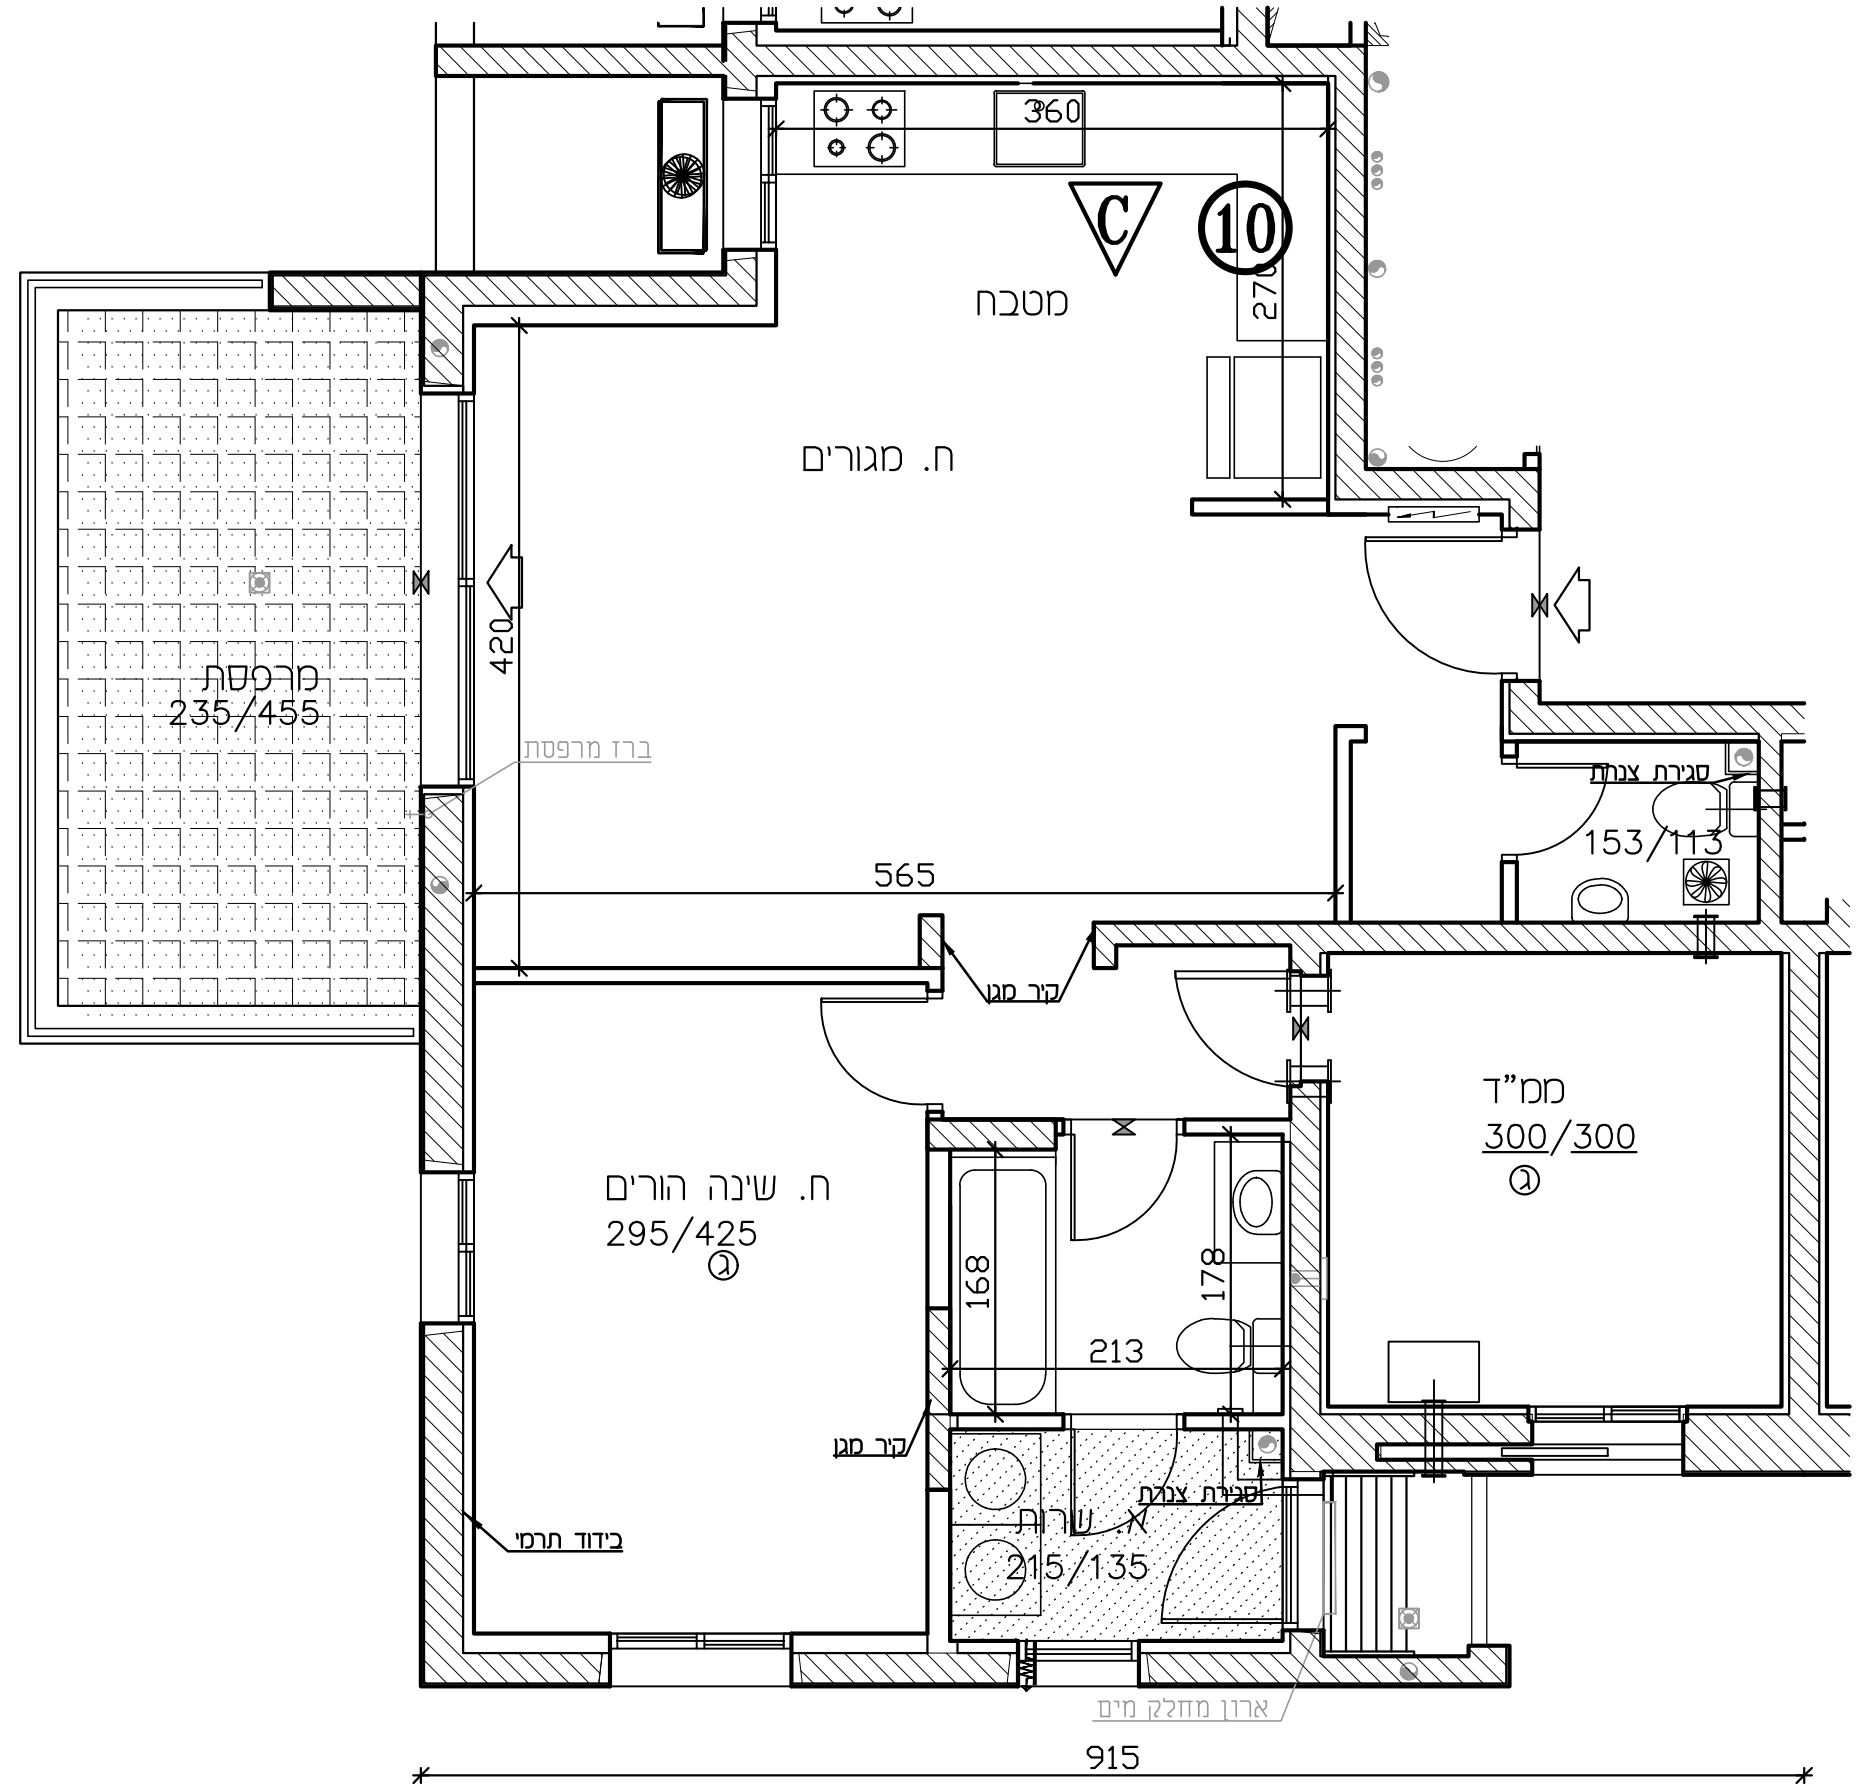

ארון מחלק מים

915