



U-AFEK

— ALL YOU NEED IS HERE —
BY ZAFRIR & ZOHAR SHARBAT

מגרש 110,113 בנין: 2,8

קומה: 2 דירה: 11


מספר חדרים: 5 קנ"מ 1:50

שטח הדירה: שטח מרפסת פ.י. שטח מרפסת ט.מ. 127.69 מ"ר
שטח מרפסת פ.י. 13.72 מ"ר
שטח מרפסת ט.מ. 13.72 מ"ר

תאריך חתימה:

שם המוכר: חתמת המוכר:

שם הקונה: חתמת הקונה:

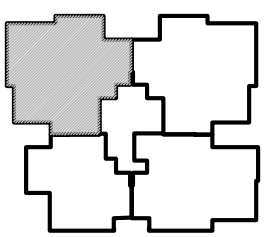


מפת סימנים

גלגול	גגון סוויט
שורף 4" הכנה למיזם	גגון פרט
אוויר סבני	רצף ע"פ פרט
גלא ענן	הסכת תקרה
עמוד/קיר בטון	מקום מוצע לסקרד
הכנה לעמוד-אור	מקום מוצע לכריים
צ.א. 8" בסט"ד	מקום מוצע למסגרת כביסה
צ.א. 4" בסט"ד	הפרש בספלסם
מערבת אוויר וסגן	זד שטח
גובה 4"	קלט (עמוד)
מחלק סט/מחלק גז	מזורים משותפים
לח חשמל דדתי	מרפסת
מרפסת סקרה	

הערה:
הערת מוכר/לוחמת זו, סופגת בדף השער לחכמת, פירוט חכמת המסבית ע"י חכמת והצג.

תוכנית אנה סופית, יתכנ שטיים בהואם לרדיוות הרשות, התצגים הסכיים והחכתי.
מהדורה: 2
תאריך: 31.07.2023

1245

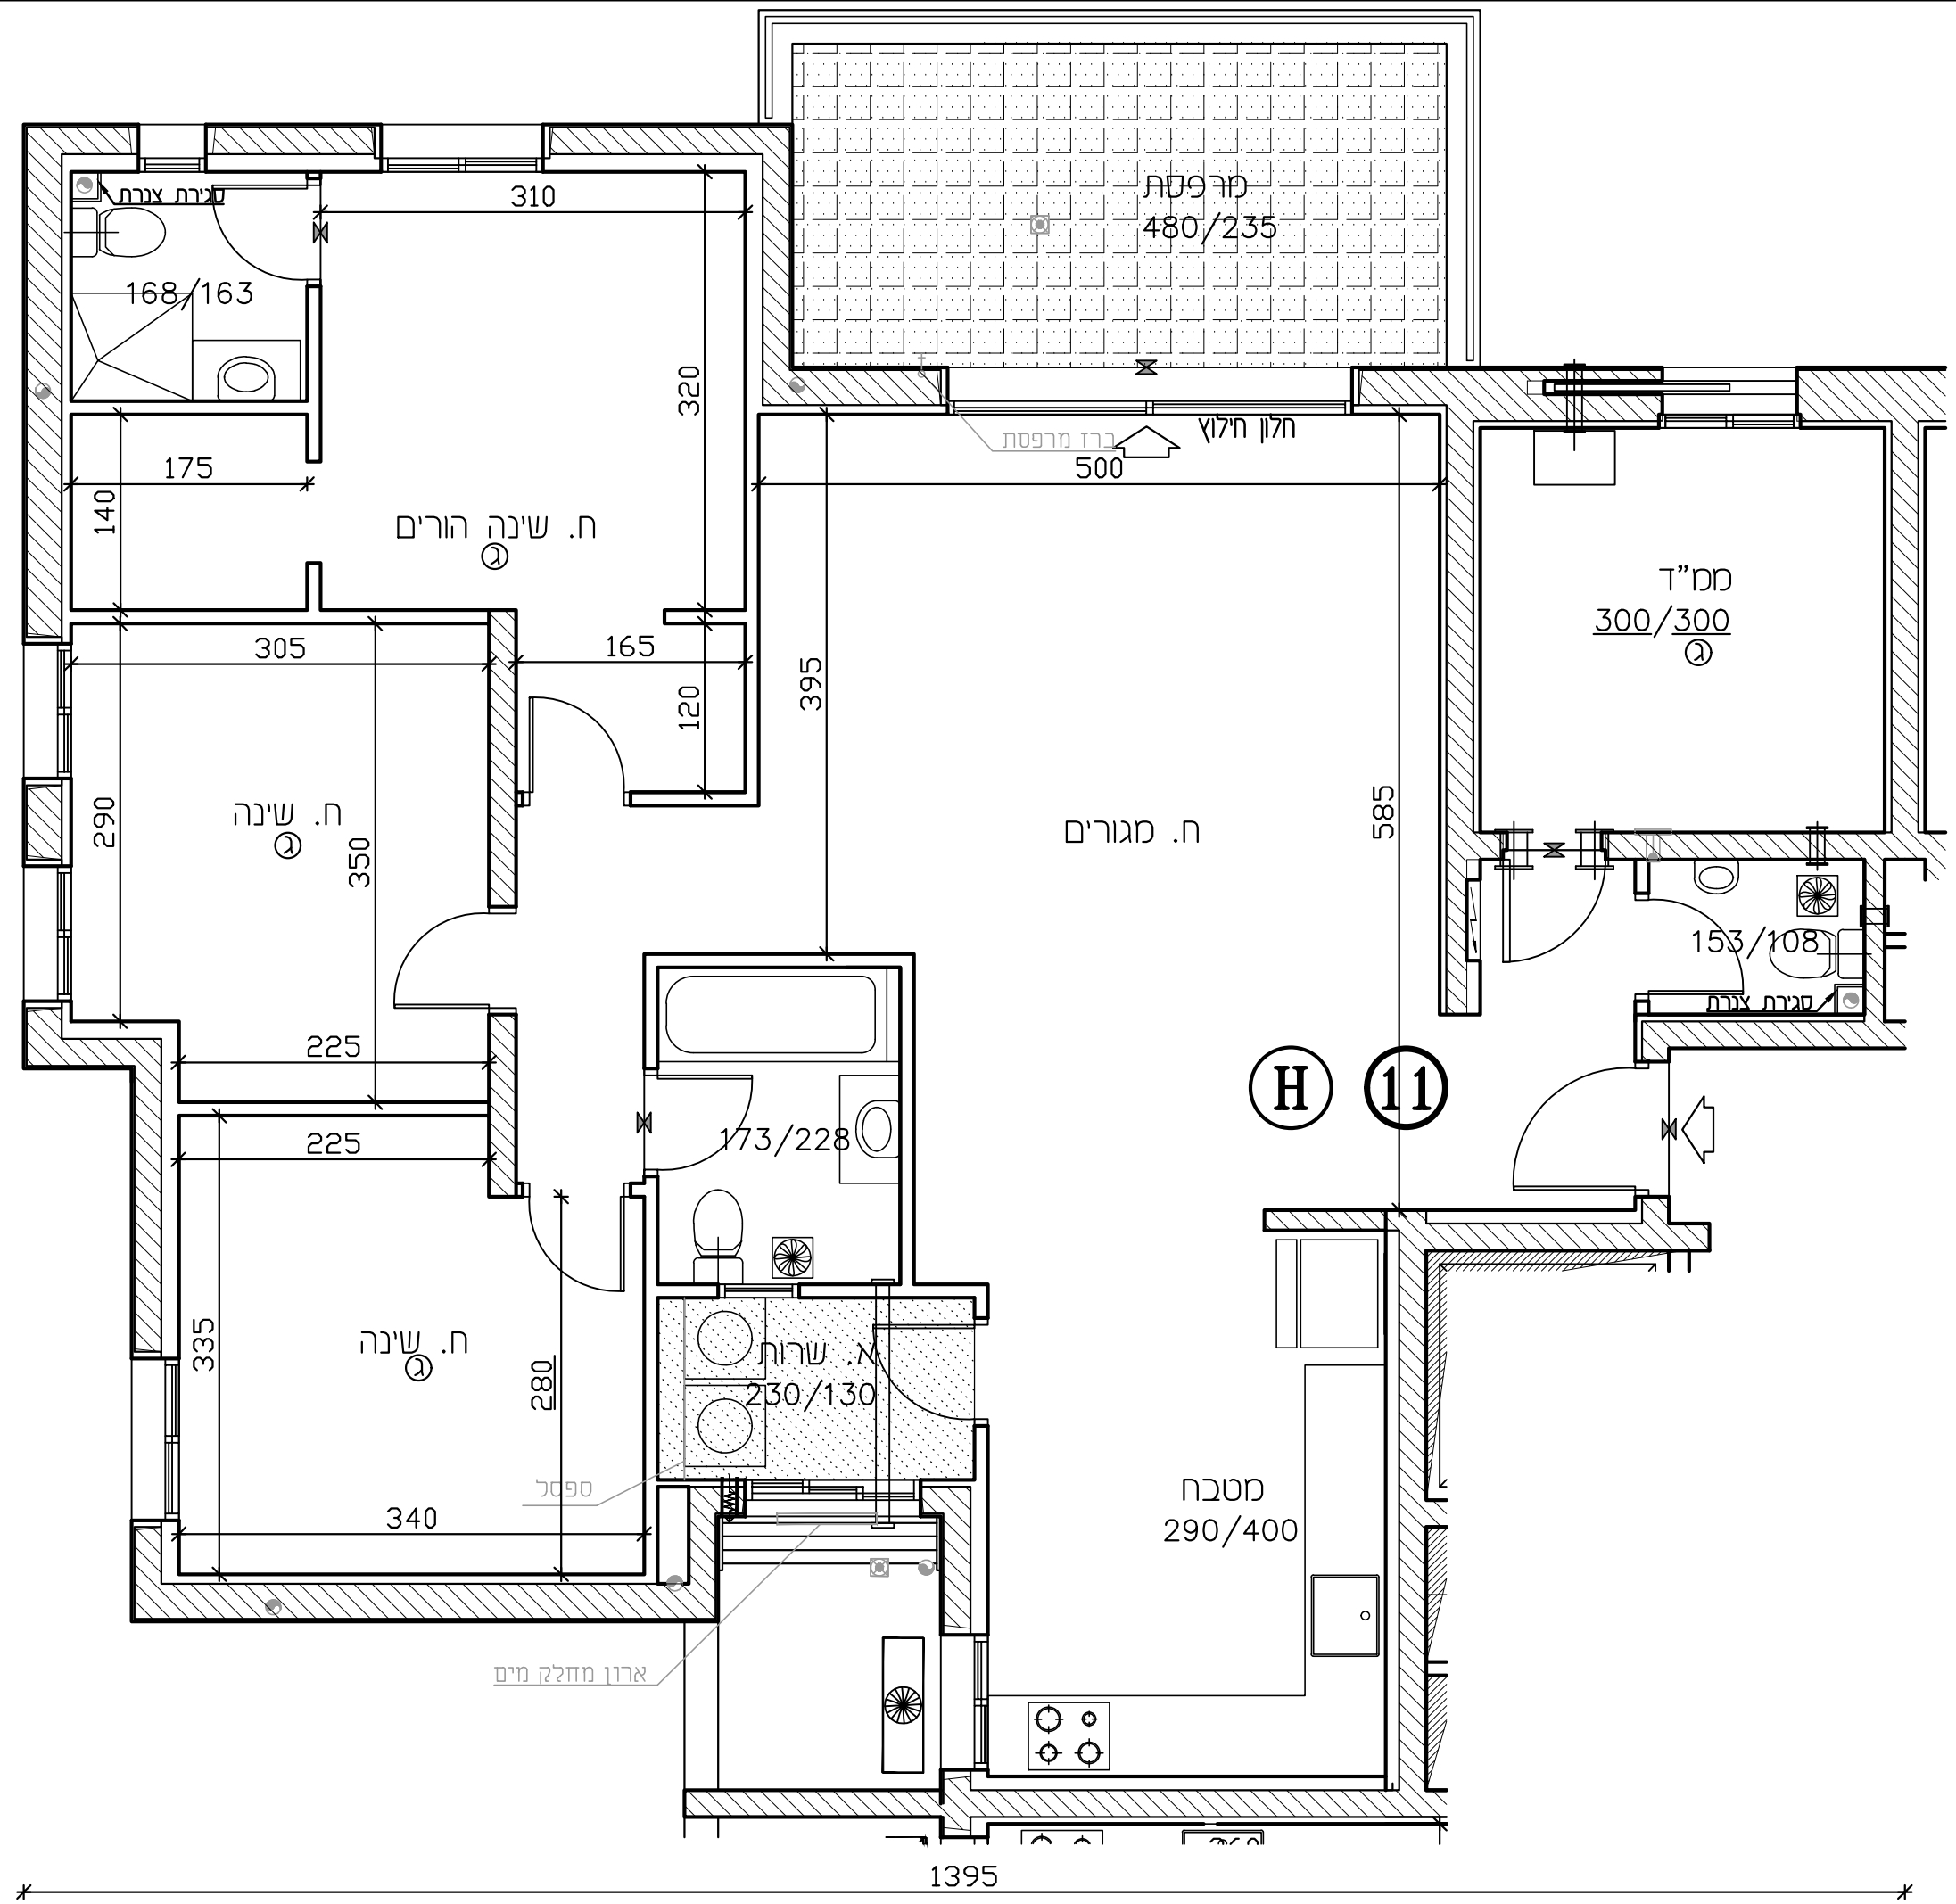

1395