



U-AFEK

— ALL YOU NEED IS HERE —  
BY ZAFRIR & ZOHAR SHARBAT

מגרש 110,113 ש"ב: 2,8

קומה: 3 דירה: 14


מספר חדרים: 3 קנ"מ 1:50

שטח הדיירה: שטח מרפסת פ.י. שטח מרפסת ט.ס. 13.51 מ"ר 80.33 מ"ר

שטח מרפסת: 13.51 מ"ר

תאריך חתימה:

שם המוכר: חתמת המוכר: שם הקונה: חתמת הקונה:

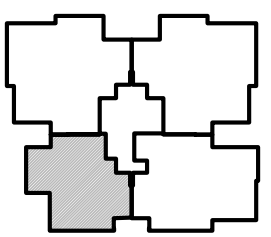

**מפת סימנים**


גלגול	גגון שוחף
שוחל 4" הכנה למיט	גגון פרט
אחור סכני	רצוף ע"פ פרט
גלא ענן	הסבת תקרה
עמוד/קיר בטון	מקום מוצע לסקר
הכנה לעמוד-אור	מקום מוצע לכיורים
צ.א. 8" בסט"ד	מקום מוצע למסגרת כביסה
צ.א. 4" בסט"ד	הפרש בספלטים
סערבת אחור וסון	זד שטח
גובה 4"	קלט (עמוד)
מחלק סט/מחלק גז	מזורים כשוחפים
לח חשמל דדתי	מרפסת
מרפסת סקרה	

**הערה:**  
הערת מוקד לחכמת זו, סופית בדף השער לחכמת פירוט חכמת הסכמים ע"י חכמת והער.

חכמת אנה סופית. יתכן שיש בהנאים לדרושות הרשות, והצגים הסכמים והחכמה.

מהדורה: 2  
תאריך: 31.07.2023

1075

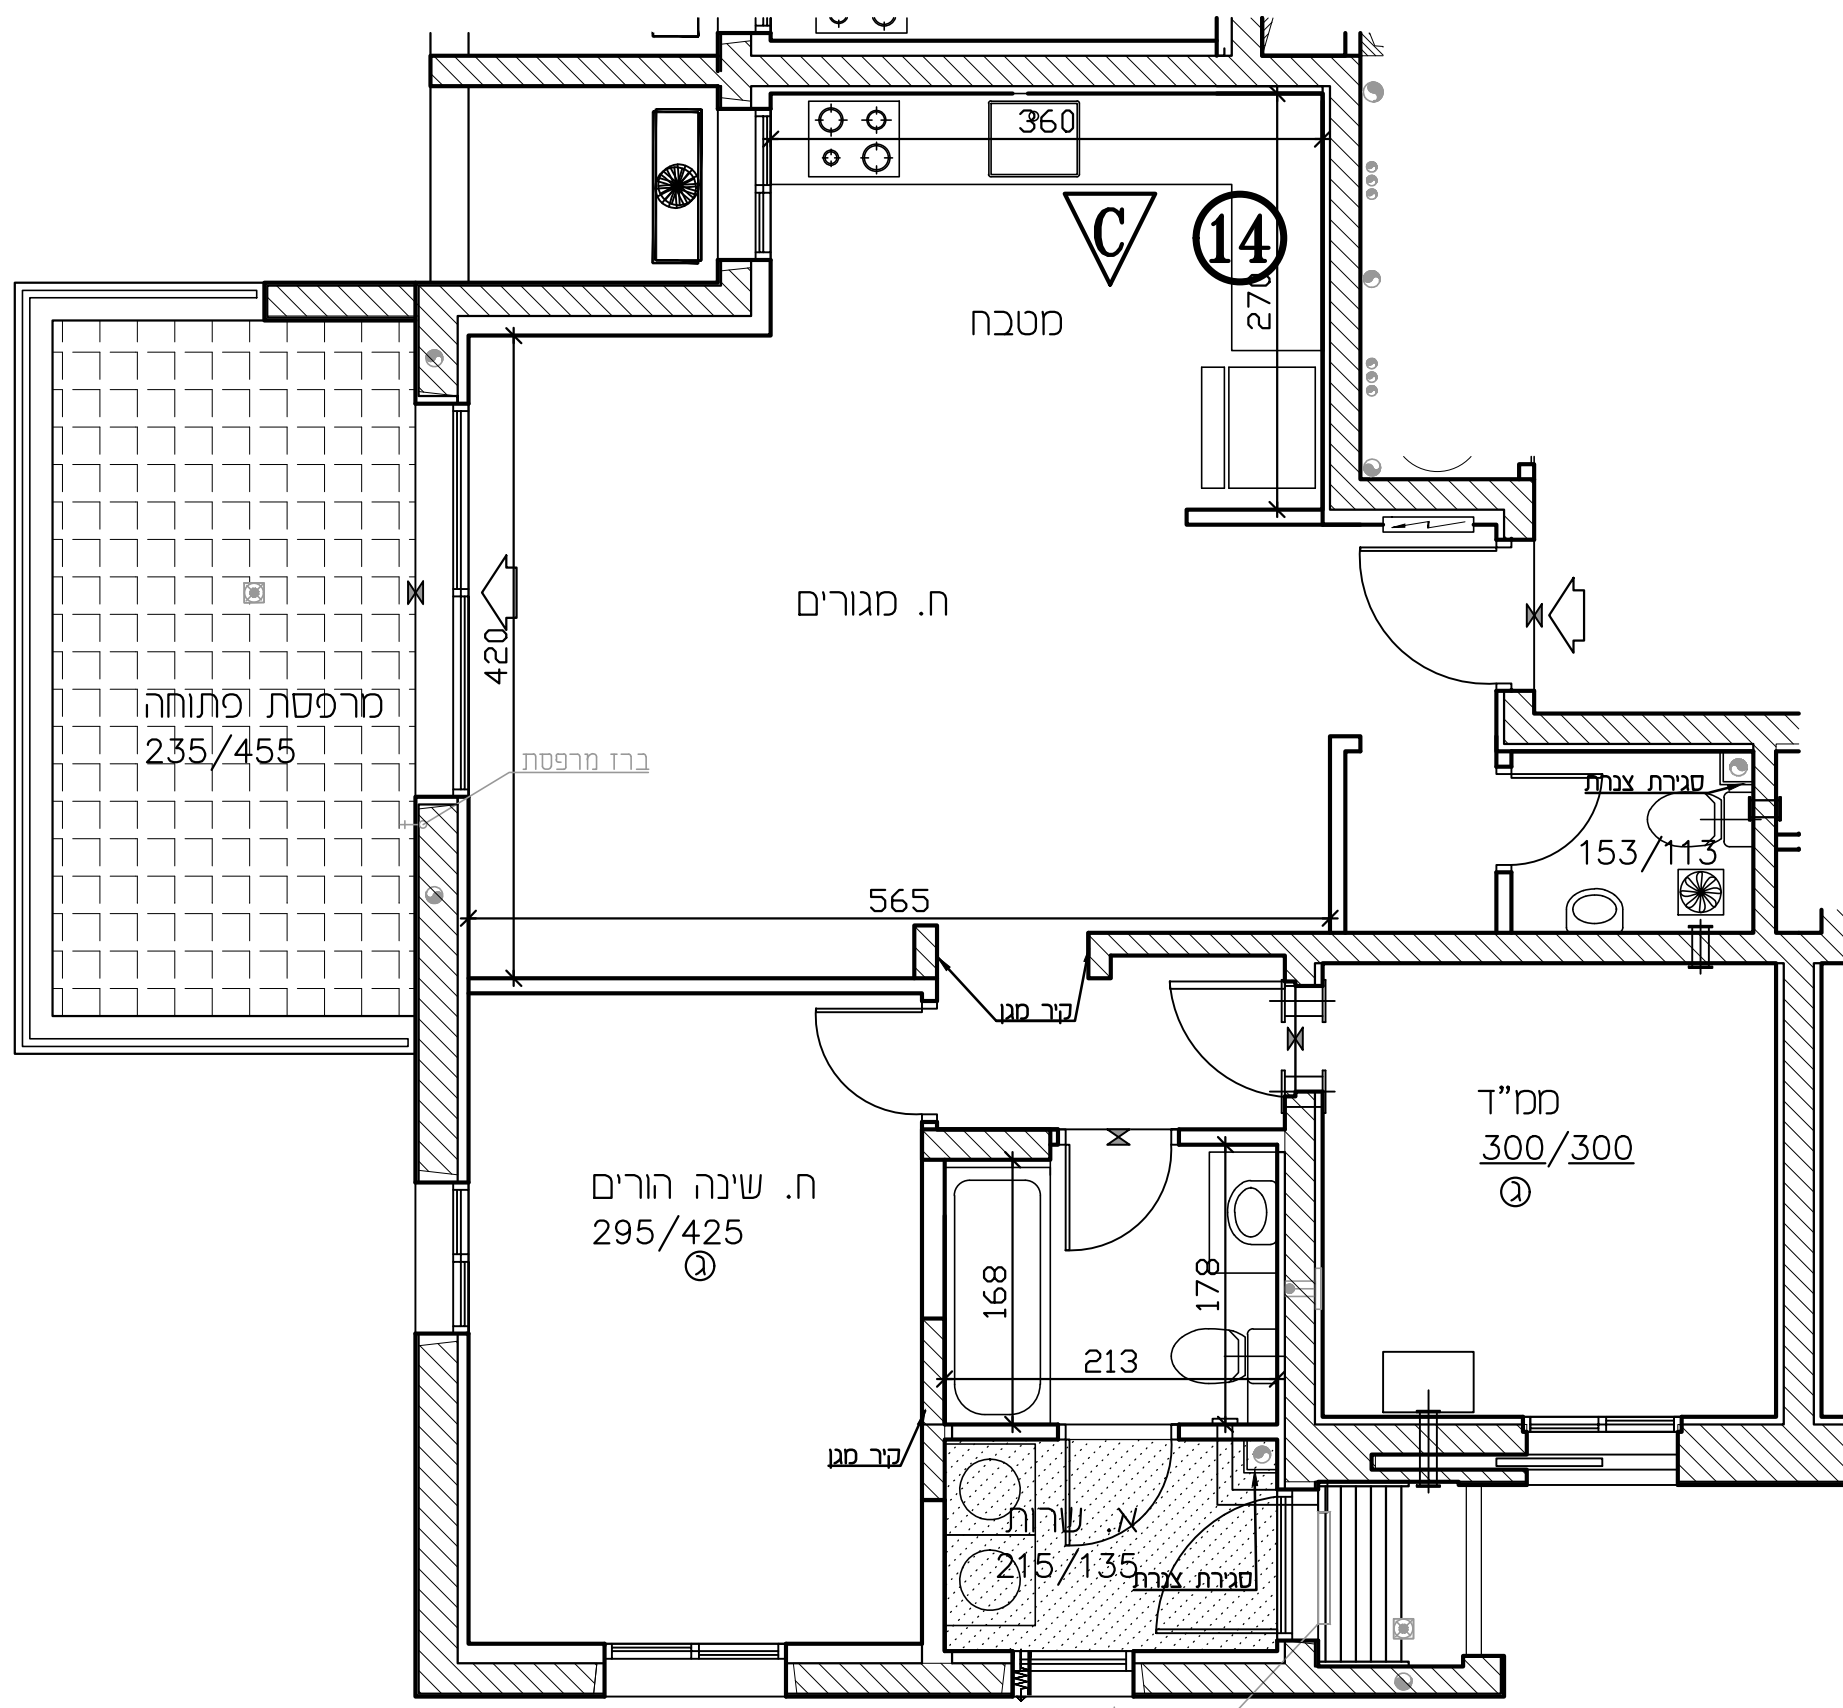

915