



U-AFEK

— ALL YOU NEED IS HERE —
BY ZAFRIR & ZOHAR SHARBAT

מגרש 110,113 בנ"מ: 2,8

קומה: 3 דירה: 15

מספר חדרים: 5 קב"מ: 1:50


שטח הדירה: שטח מרפסת פ.י. שטח מרפסת ט.ס. 4.54 מ"ר 9.18 מ"ר

שטח ח.י. 127.69 מ"ר
שטח ח.י. מרפסת: 13.72 מ"ר

תאריך חתימה:

שם המוכר: חתמת המוכר:

שם הקונה: חתמת הקונה:

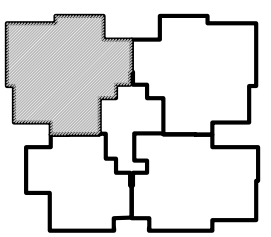


מפת סימנים

גלגול	גגון שטוח
שולחן 4" הכנה למיטות	גגון פרט
אזור סכני	רצף ע"פ פרט
גלא ענן	הסכת תקרה
עמוד/קיר בטון	מקום מוצע לסקר
הכנה לעמוד-אור	מקום מוצע לכיורים
צ.א. 8" בסט"ד	מקום מוצע למסגרת כביסה
צ.א. 4" בסט"ד	הפרש בספלטים
מסגרת אזור וסגן	זד שטח
גובה 4"	קלט (עמוד)
מחלק סט/מחלק גז	מזורים שטוחים
לח חשמל דדתי	מרפסת
מרפסת סקרה	

הערה
הערה מס' 2: סופית כדף השער לחכמת פרוט חכמת הסכמים ע"י חכמת העיר.

תוכנית אנה סופית. יתכנן שטחים בהתאם לרשימת החששות. התאריך: 31.07.2023

1245

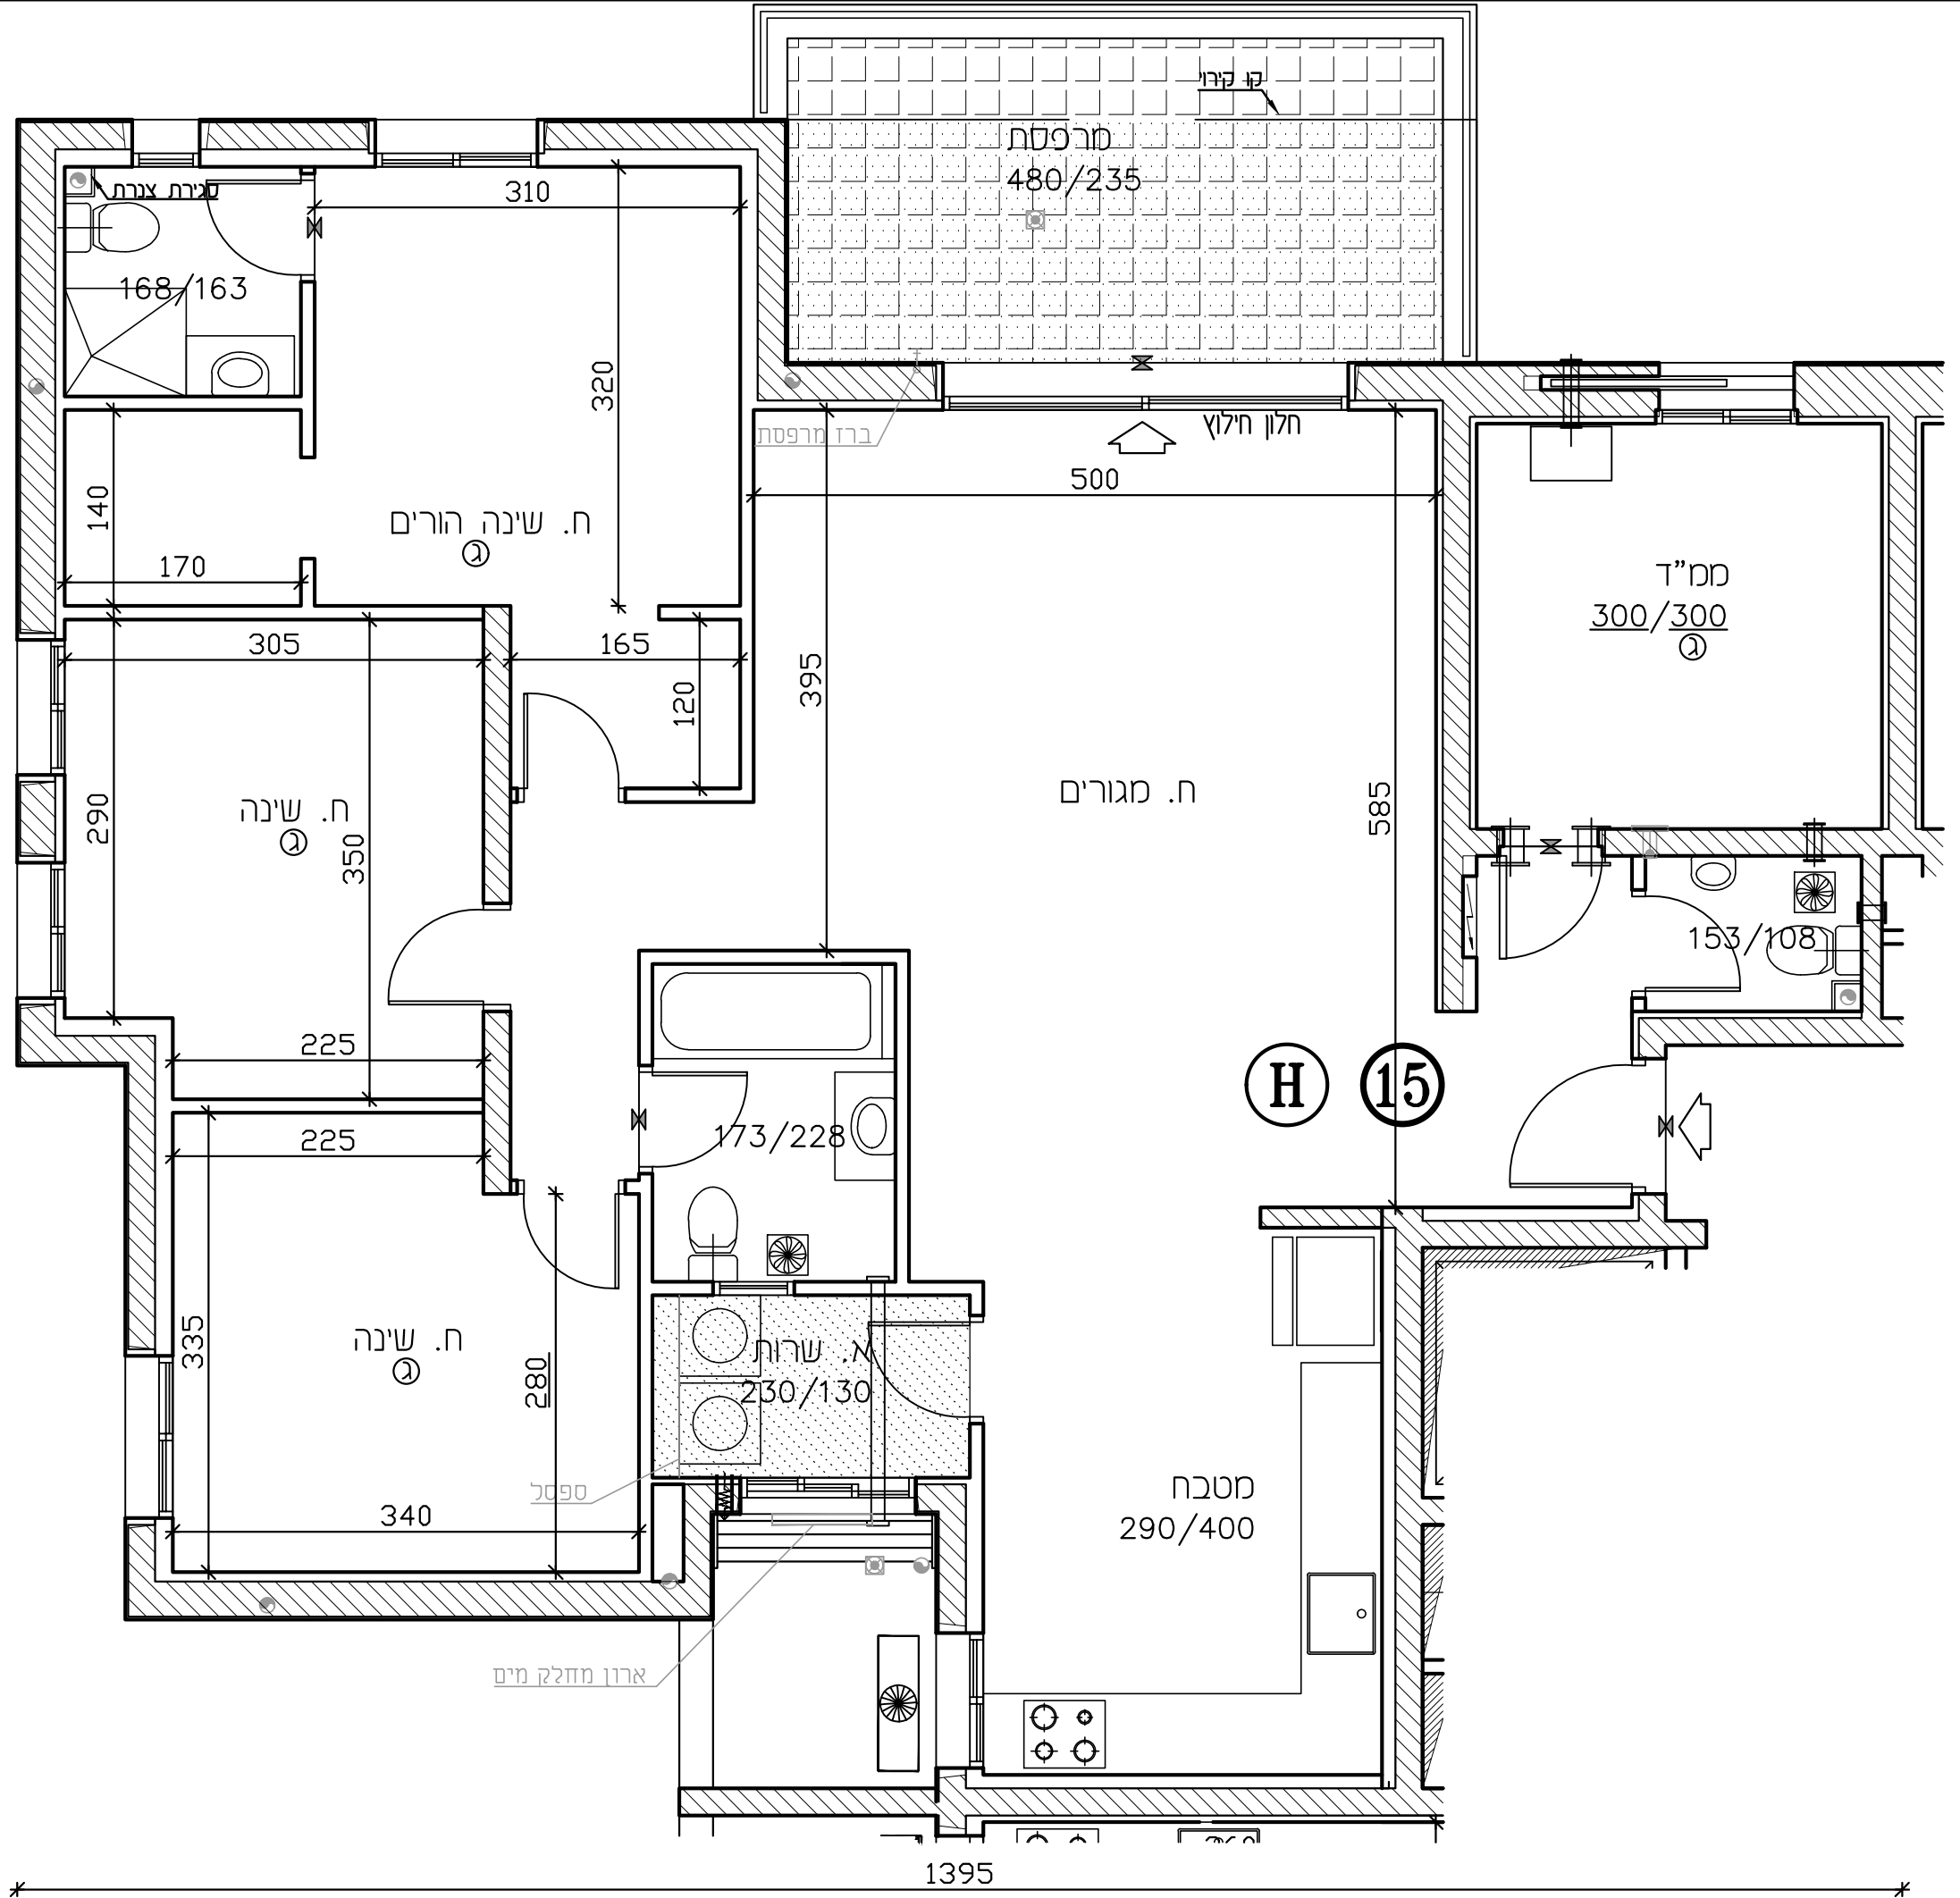

H 15

1395