



U-AFEK

— ALL YOU NEED IS HERE —
BY ZAFRIR & ZOHAR SHARBAT

מגרש 113 בנין: 8

קומה: קרקע דירה: 3


מספר חדרים: 3 קנ"מ 1:50

שטח היחידה: שטח חצר פ: 36.01 מ"ר שטח חצר ס: 9.08 מ"ר
שטח חצר: שטח חצר: 45.09 מ"ר

תאריך תמימה:

שם המוכר: חתמת המוכר:

שם הקונה: חתמת הקונה:

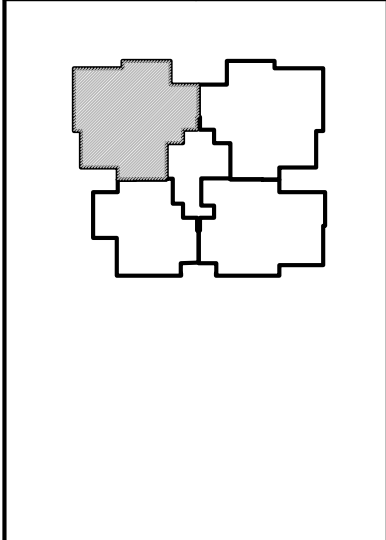

מפת סימנים


גלגול	גגון שטוח
שורף 4" הכנה למיט	גגון פרט
אוויר סבך	רצף ע"פ פרט
גלא ענן	הסבת תקרה
עמוד/קיר בטון	מקום מוצע לסקר
הכנה לעמוד-אור	מקום מוצע לכרית
צ.א. 8" בסט"ד	מקום מוצע למסגרת כביסה
צ.א. 4" בסט"ד	הפרש בספלסום
מסגרת אוויר וסגן	זד שטח
גובה 4"	קלט (מסוד)
מחלק סט/מחלק גז	מזרים משותפים
לח חשמל דדתי	מריפת
מריפת סקרה	

הערה
הערה מסקרה לחבית זו, סופית בדף השער לחבית. פירוט חובת הסכום ע"י חבית העיר.

חבית אנה סופית. יתכן שיתים בהואם לרשימת החששות, והצגים הסכום והחבית.

מהדורה: 2
תאריך: 31.07.2023

1098

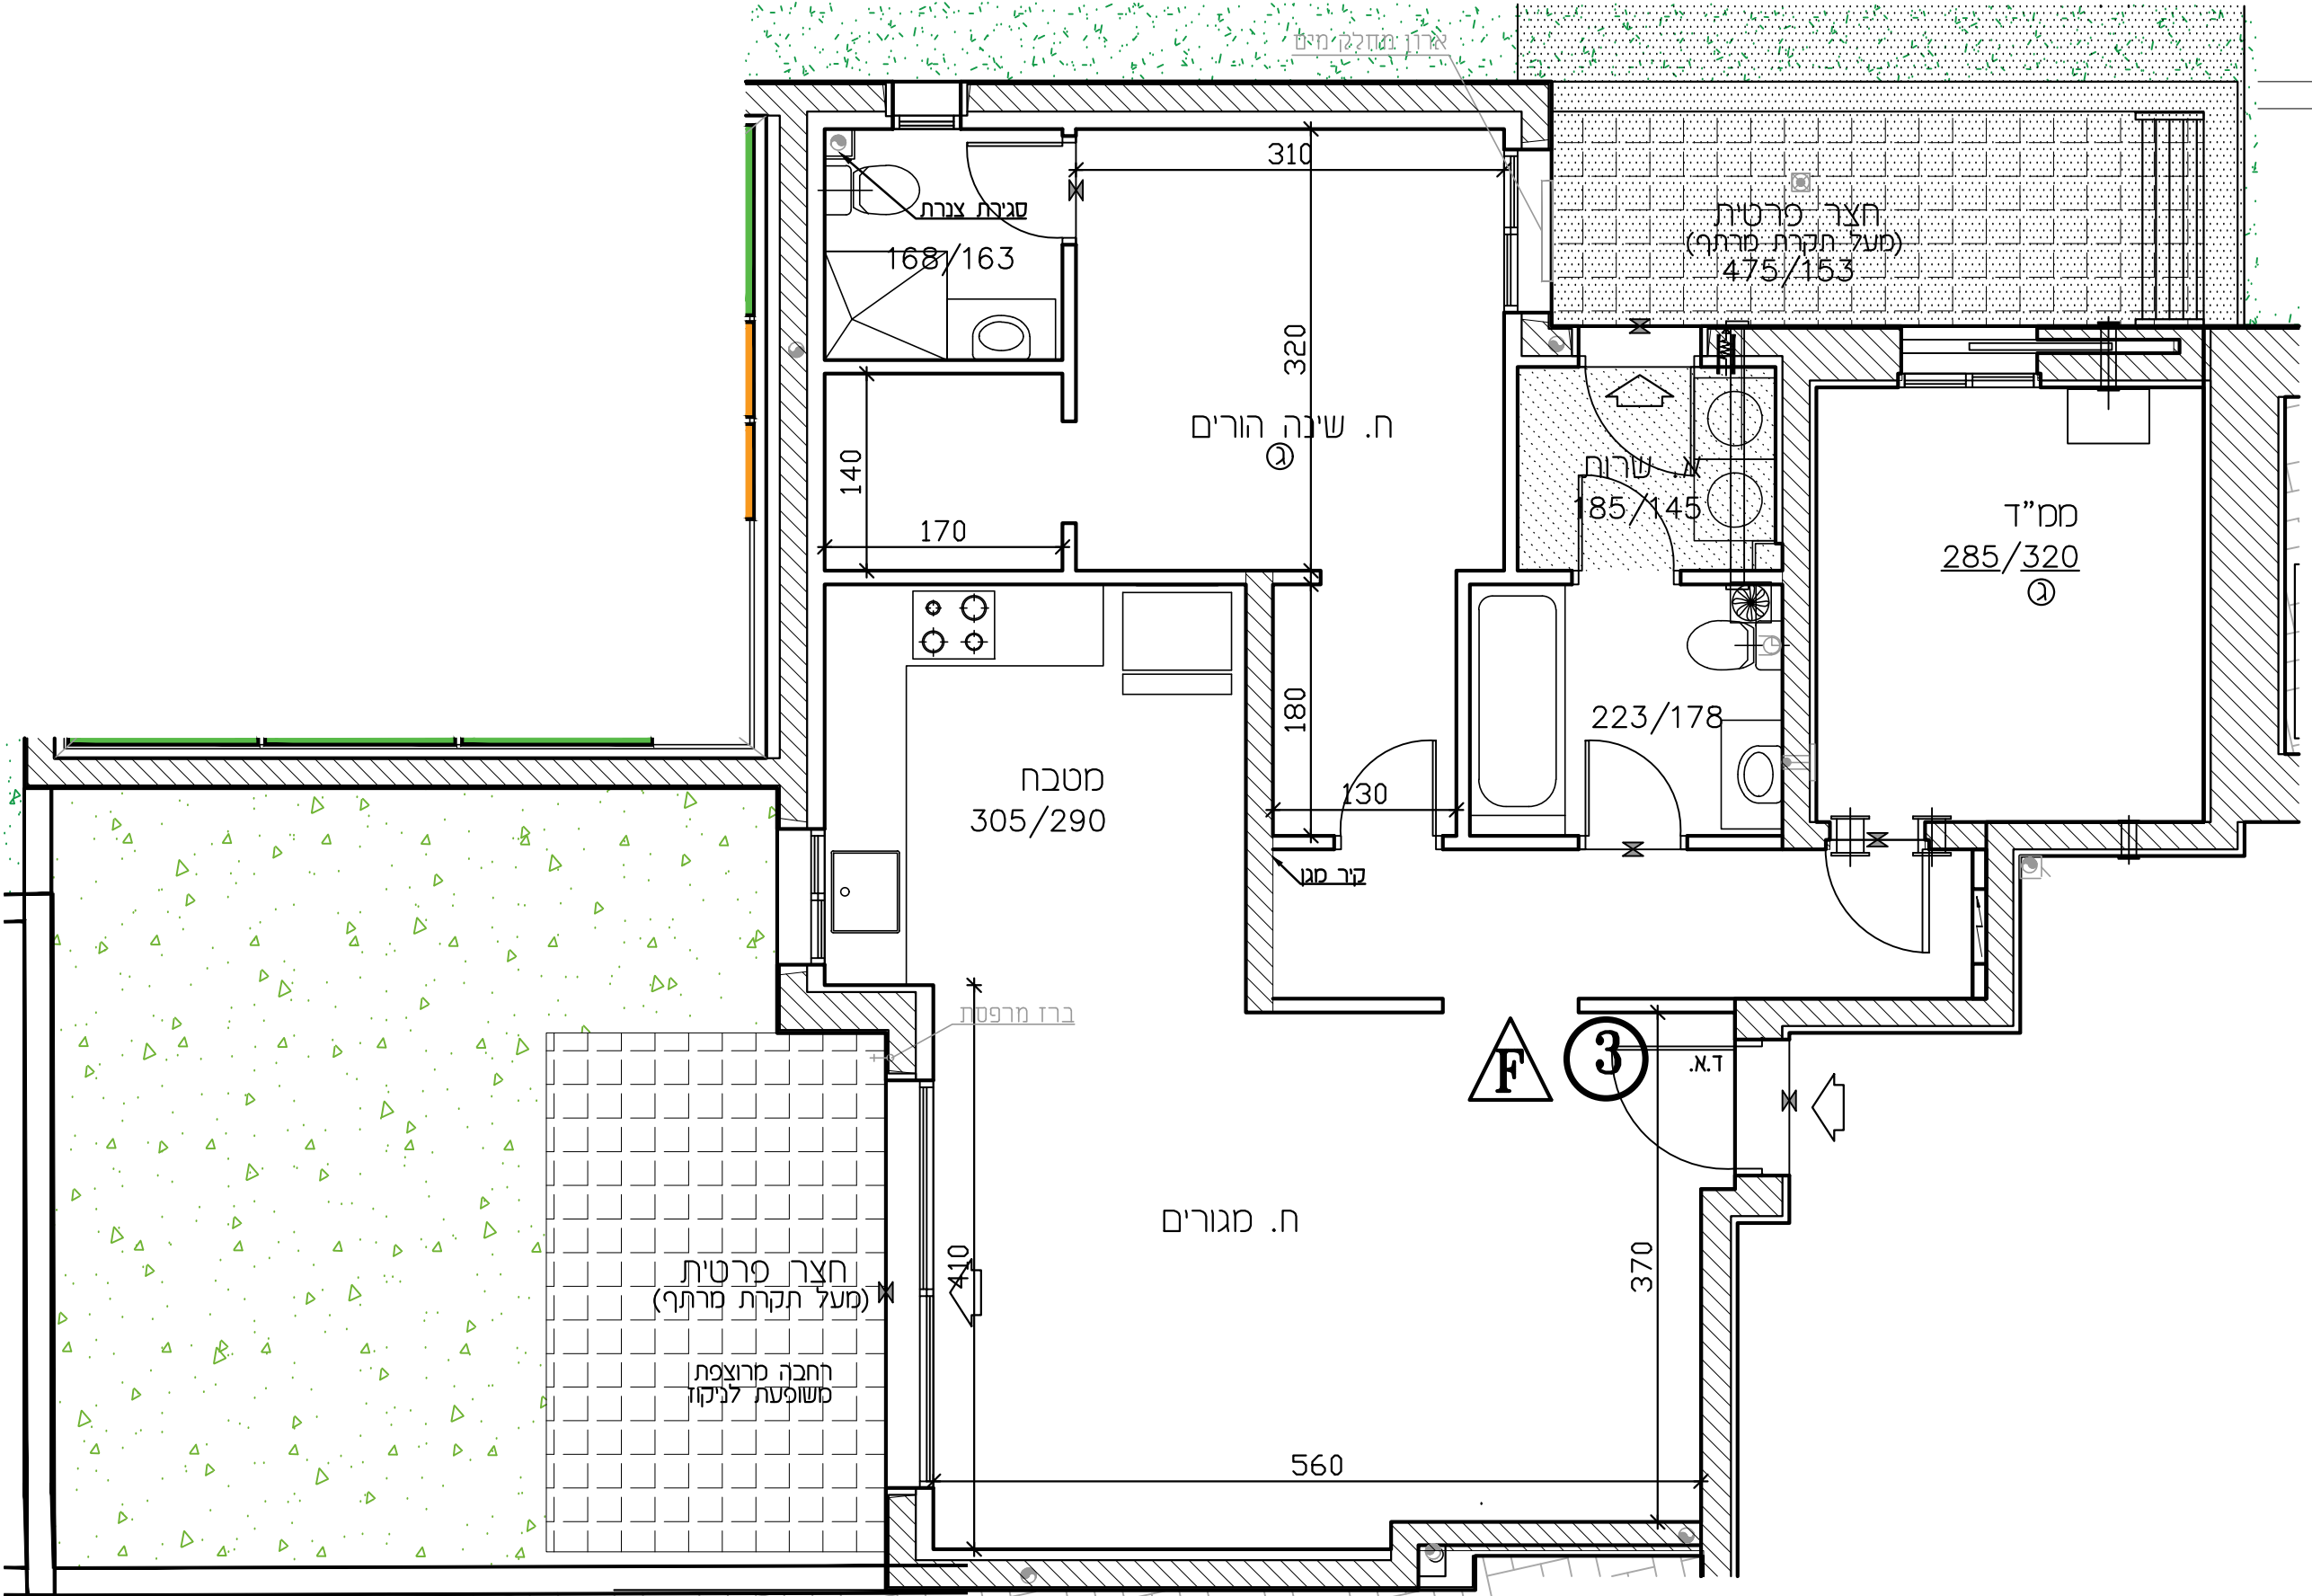

1068