



U-AFEK

— ALL YOU NEED IS HERE —
BY ZAFRIR & ZOHAR SHARBAT

מגרש 110,113 בנ"מ: 2,8

קומה: 1 דירה: 5


מספר חדרים: 4 קב"מ: 1:50

שטח הדירה: שטח מרפסת פ. שטח מרפסת ט. 115.76 מ"ר 11.95 מ"ר

תאריך חתימה:

שם המוכר: חתמת המוכר:

שם הקונה: חתמת הקונה:

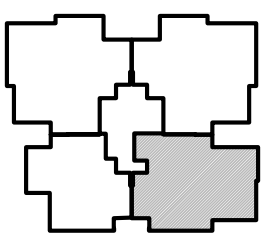


מפת סימנים

גלגול	גגון שוחף
שורף 4" הכנה למיט	גגון פרט
אחור סכני	רצוף ע"פ פרט
גלא ענן	הסבת תקרה
עמוד/קיר בטון	מקום מוצע לסקר
הכנה לעמוד-אור	מקום מוצע לכינים
צ.א. 8" בסט"ד	מקום מוצע למסגרת כביסה
צ.א. 4" בסט"ד	הפרש בספלטים
סרענת אחור וסגן	זד שטח
גובה 4"	קלט (עמוד)
מחלק סט/מחלק ג	מזורים משותפים
לח חשמל דדתי	מרפסת
מרפסת סקרה	

הערה:
הערת מוקדא לחבית זו, סופית בדף השער לחבית. פירוט חובת המסכות ע"פ חבית הענן.

חבית אנה סופית. יתכן שיתים בהתאם לזרימות הרשות, והצגים הסכנים והחבית.

מהדורה: 2
תאריך: 31.07.2023

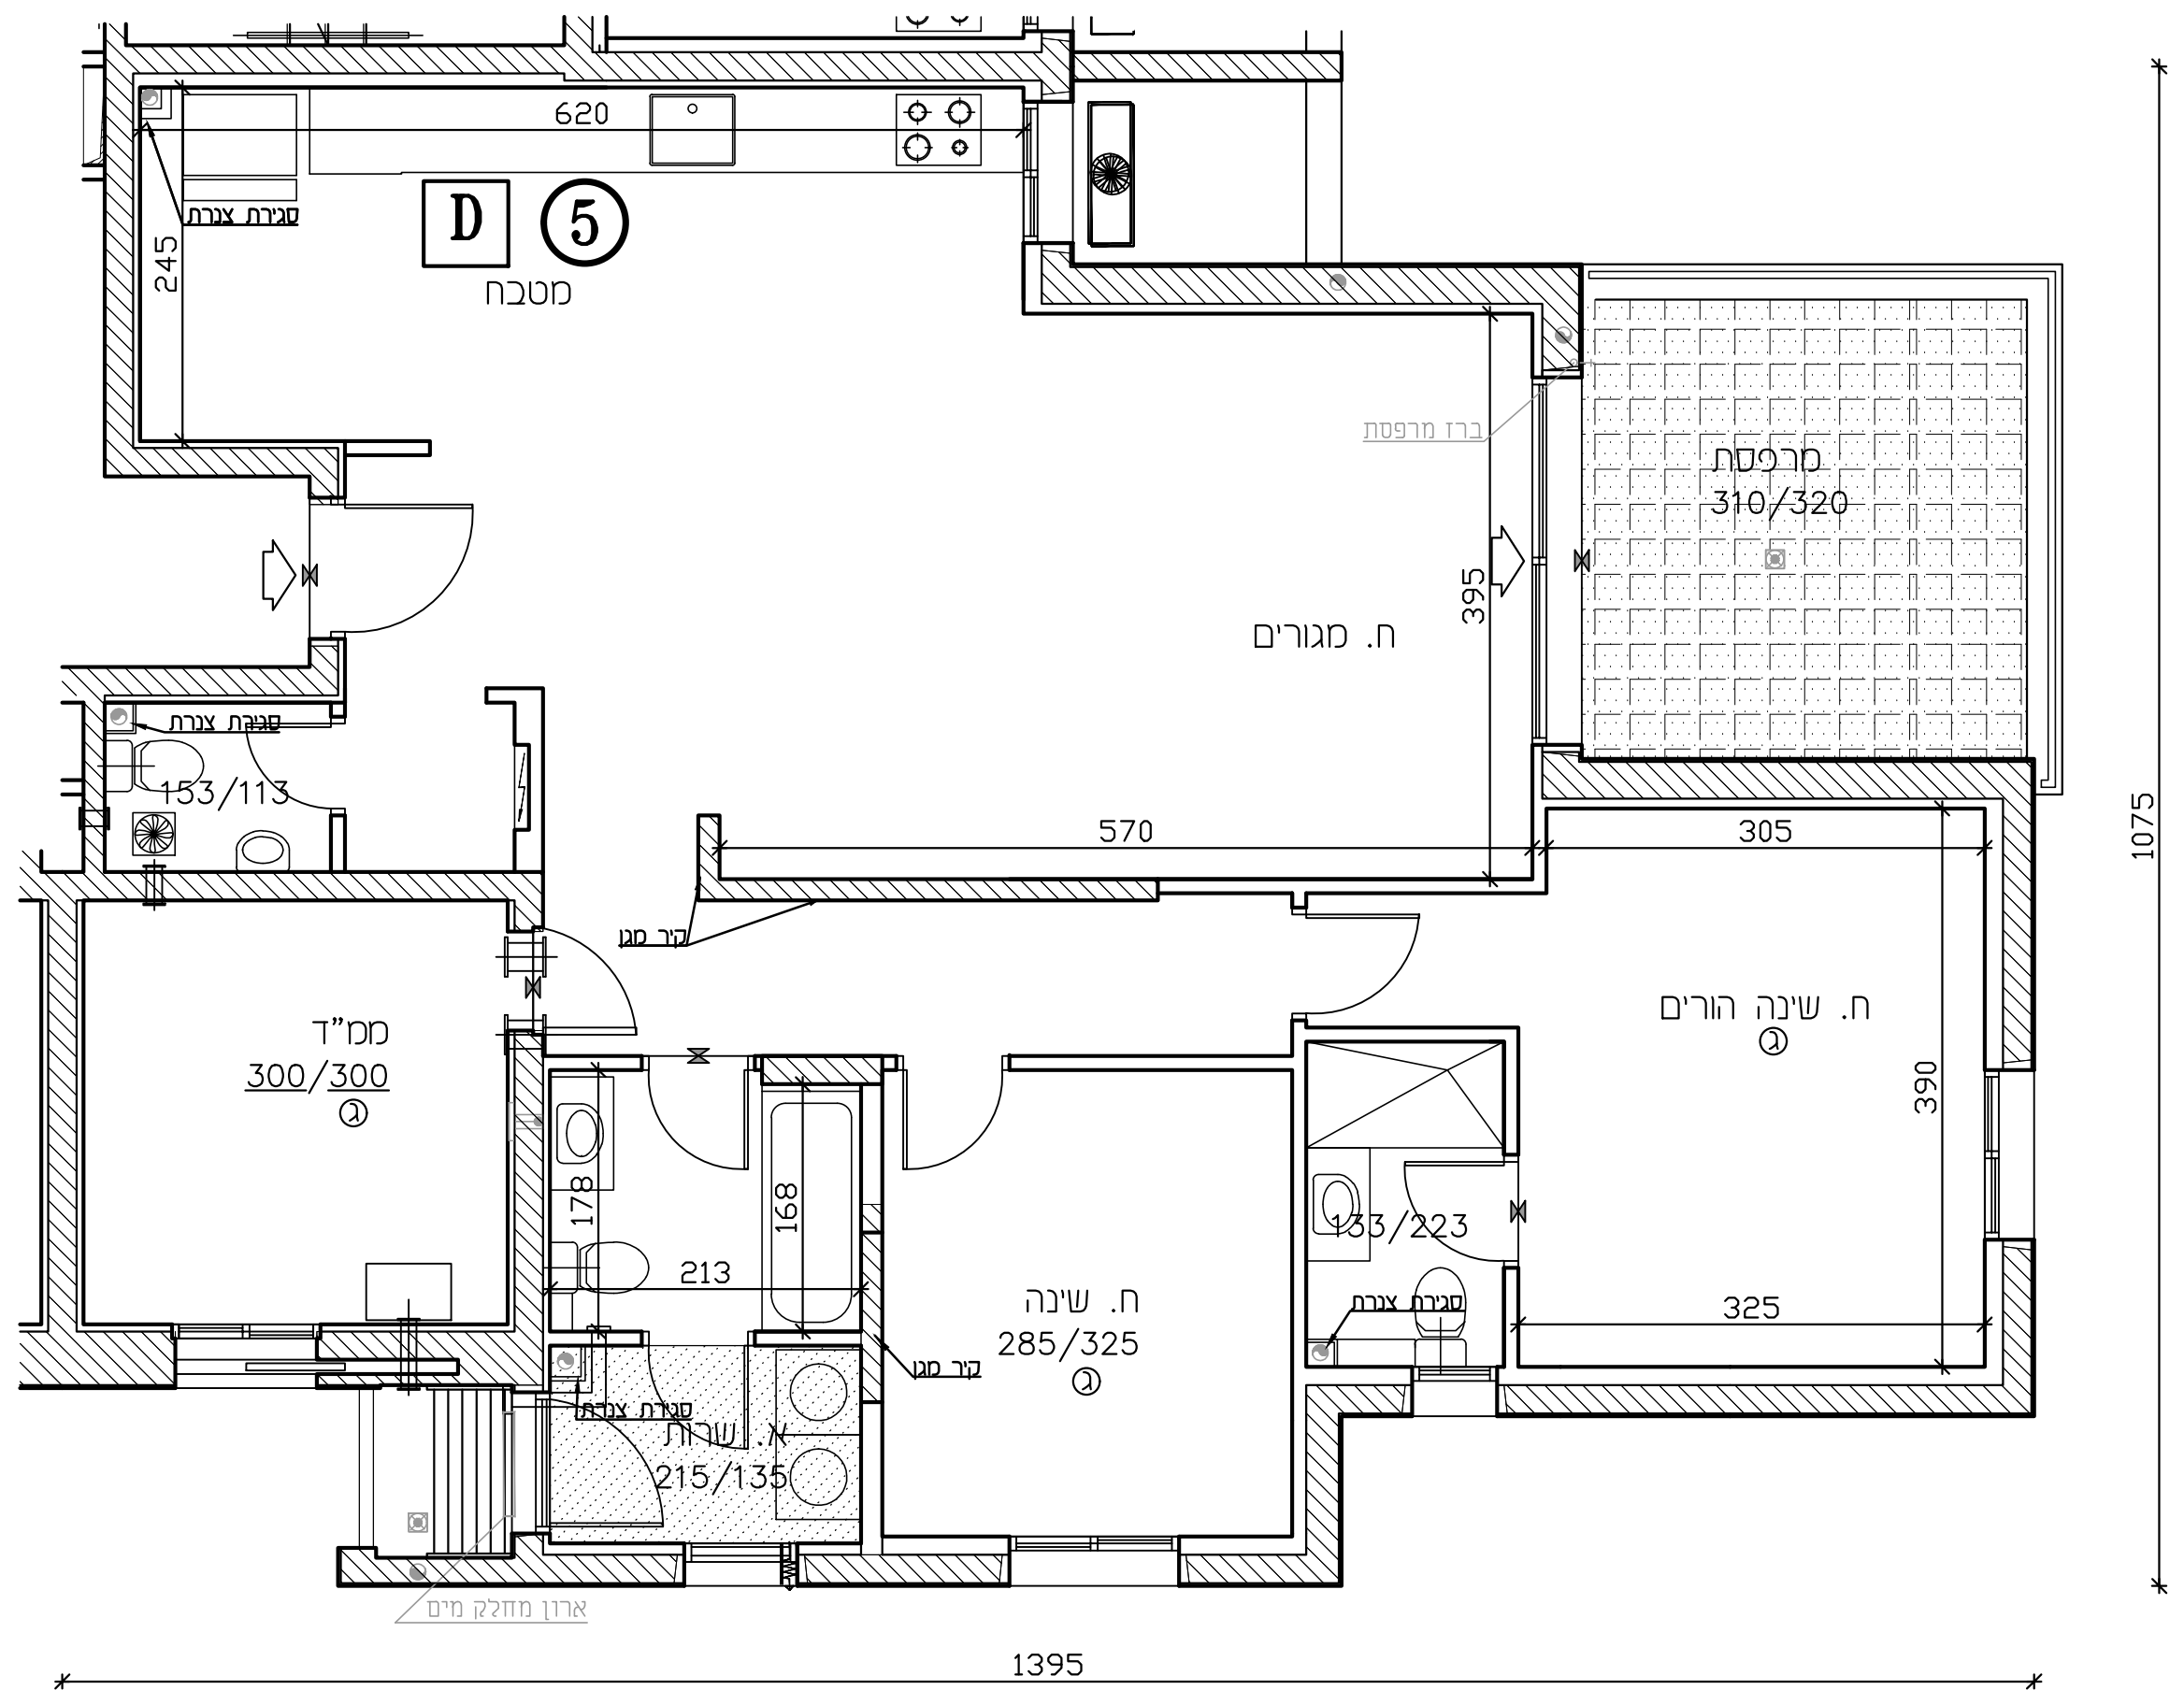

1395

1075