



U-AFEK

— ALL YOU NEED IS HERE —  
BY ZAFRIR & ZOHAR SHARBAT

מגרש 110,113 ש"ב: 2,8

קומה: 1 דירה: 6


מספר חדרים: 3 קנ"מ 1:50

שטח הדירה: שטח מרפסת פ. שטח מרפסת ט. 13.51 מ"ר  
סה"כ שטח מרפסת: 13.51 מ"ר

תאריך חתימה:

שם המוכר: חתימת המוכר:

שם הקונה: חתימת הקונה:

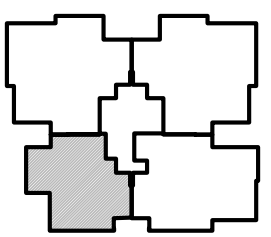

**מפת סימנים**


גלגול	גגון שוחף
שוחל 4" הכנה למיט	גגון פרט
אחור סכני	רצוף ע"פ פרט
גלא ענן	הסבת תקרה
שחור/קיר בטון	מקום מוצע לסקר
הכנה לעמוד-אור	מקום מוצע לכיורים
צ.א. 8" בסט"ד	מקום מוצע למסגרת כביסה
צ.א. 4" בסט"ד	הפרש בספלס
סרבת אחור וסנן	זד שטח
גובה 4"	קלט (עמוד)
סחלק סט/סחלק ג	מזרים כשוחפים
לח חשול דרתי	מרפסת
מרפסת סקרה	

**הערה:**  
הערה: סקרא לחכמת זו, סופית בדף השער לחכמת פירוט חכמת הסכמים ע"י חכמת העיר.

חכמת אנה סופית. יתכן שיש בהזמין לדרושות הרשות, והצגת הסכמים וחכמה.

סה"כ: 2  
תאריך: 31.07.2023

1075

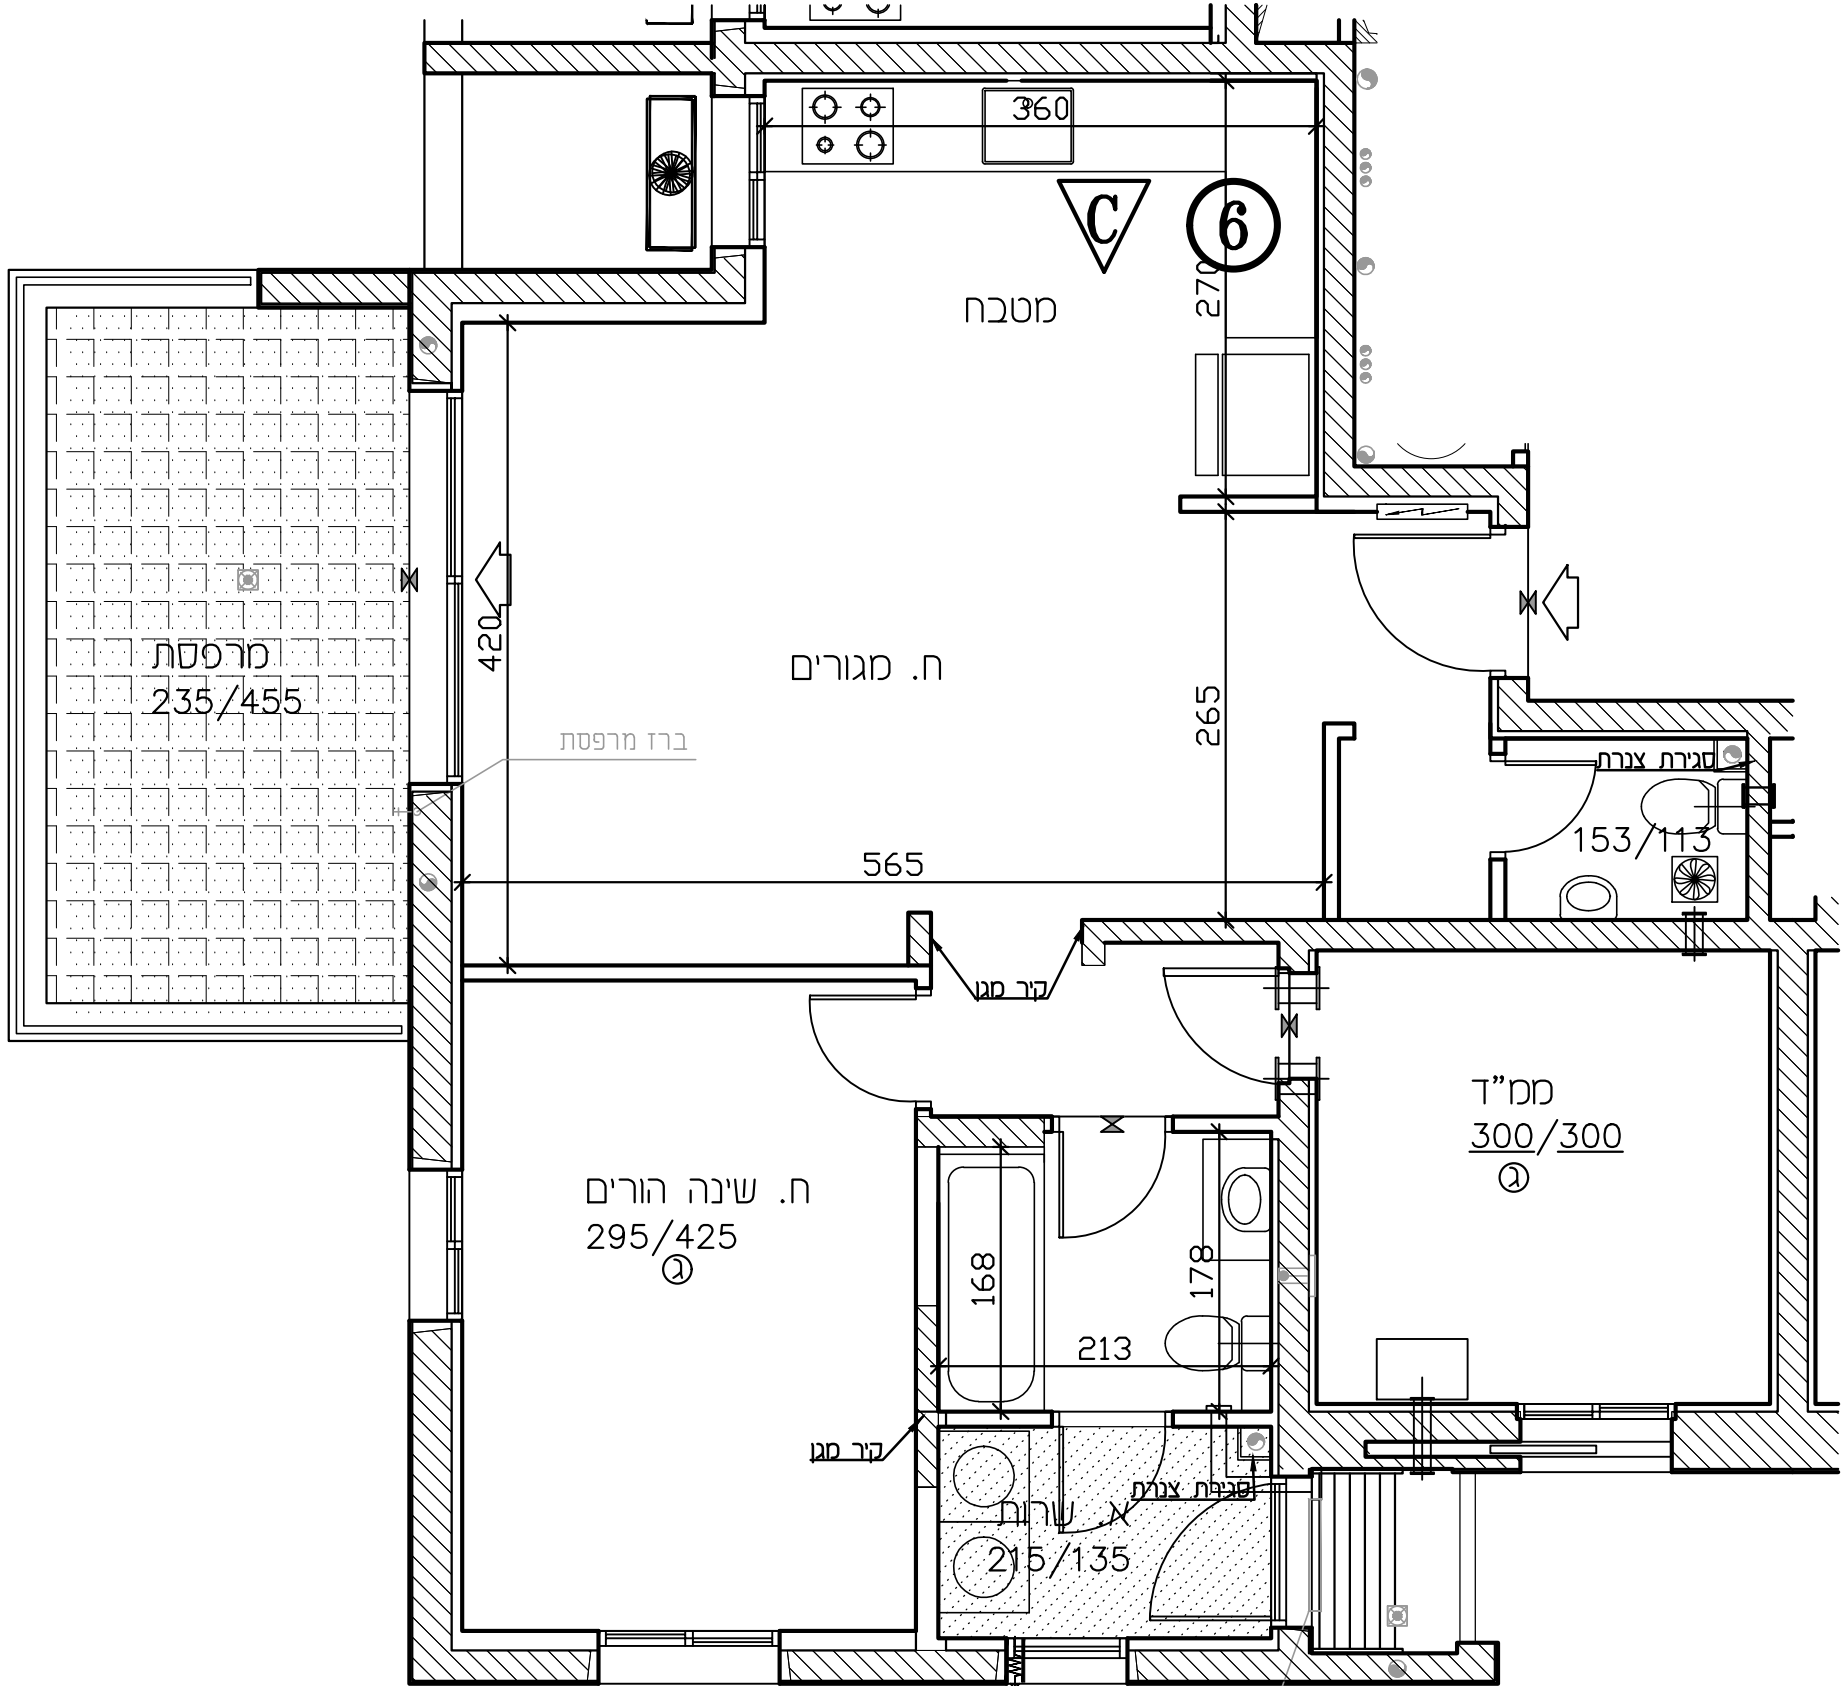

915