



U-AFEK

— ALL YOU NEED IS HERE —
BY ZAFRIR & ZOHAR SHARBAT

מגרש 110,113 בנ"מ: 2,8

קומה: 1 דירה: 8


מספר חדרים: 5 קב"מ: 1:50

שטח הדיירה: שטח מרפסת פ. שטח מרפסת ט. 127.69 מ"ר
שטח מרפסת פ. 13.72 מ"ר
שטח מרפסת ט. 13.72 מ"ר

תאריך תחילה:

שם המוכר: חתמת המוכר:

שם הקונה: חתמת הקונה:

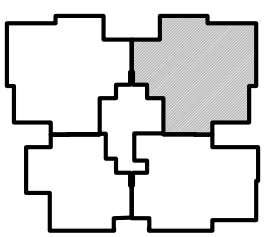


מפת סימנים

גלגול	גגן שוחף
שורף 4" הכנה למימי	גגן פרט
אוויר סבני	רצף ע"פ פרט
גלא ענן	הסבת תקרה
עמוד/קיר בטון	מקום מוצע לסקר
הכנה לעמוד-אור	מקום מוצע לכרית
צ.א. 8" בסט"ד	מקום מוצע למסגרת כביסה
צ.א. 4" בסט"ד	הפרש בספלים
מערבת אוויר וסגן	דוד שטח
4" נוסה	קלט (עמוד)
מחלק סט/מחלק ג	מזרים שטחיים
לח חשמל דדתי	מרפסת
מרפסת סקרה	

הערה:
הערה: סקרה לחבנת זו, סופית בדף השער לחבנת. פירוט חבנת הסכמים ע"י חבנת הענן.

חבנת אנה סופית. יתכן שיש בהנאים לרשימת החששות, המצגים הסכמים והחבנת.

מהדורה: 2
תאריך: 31.07.2023

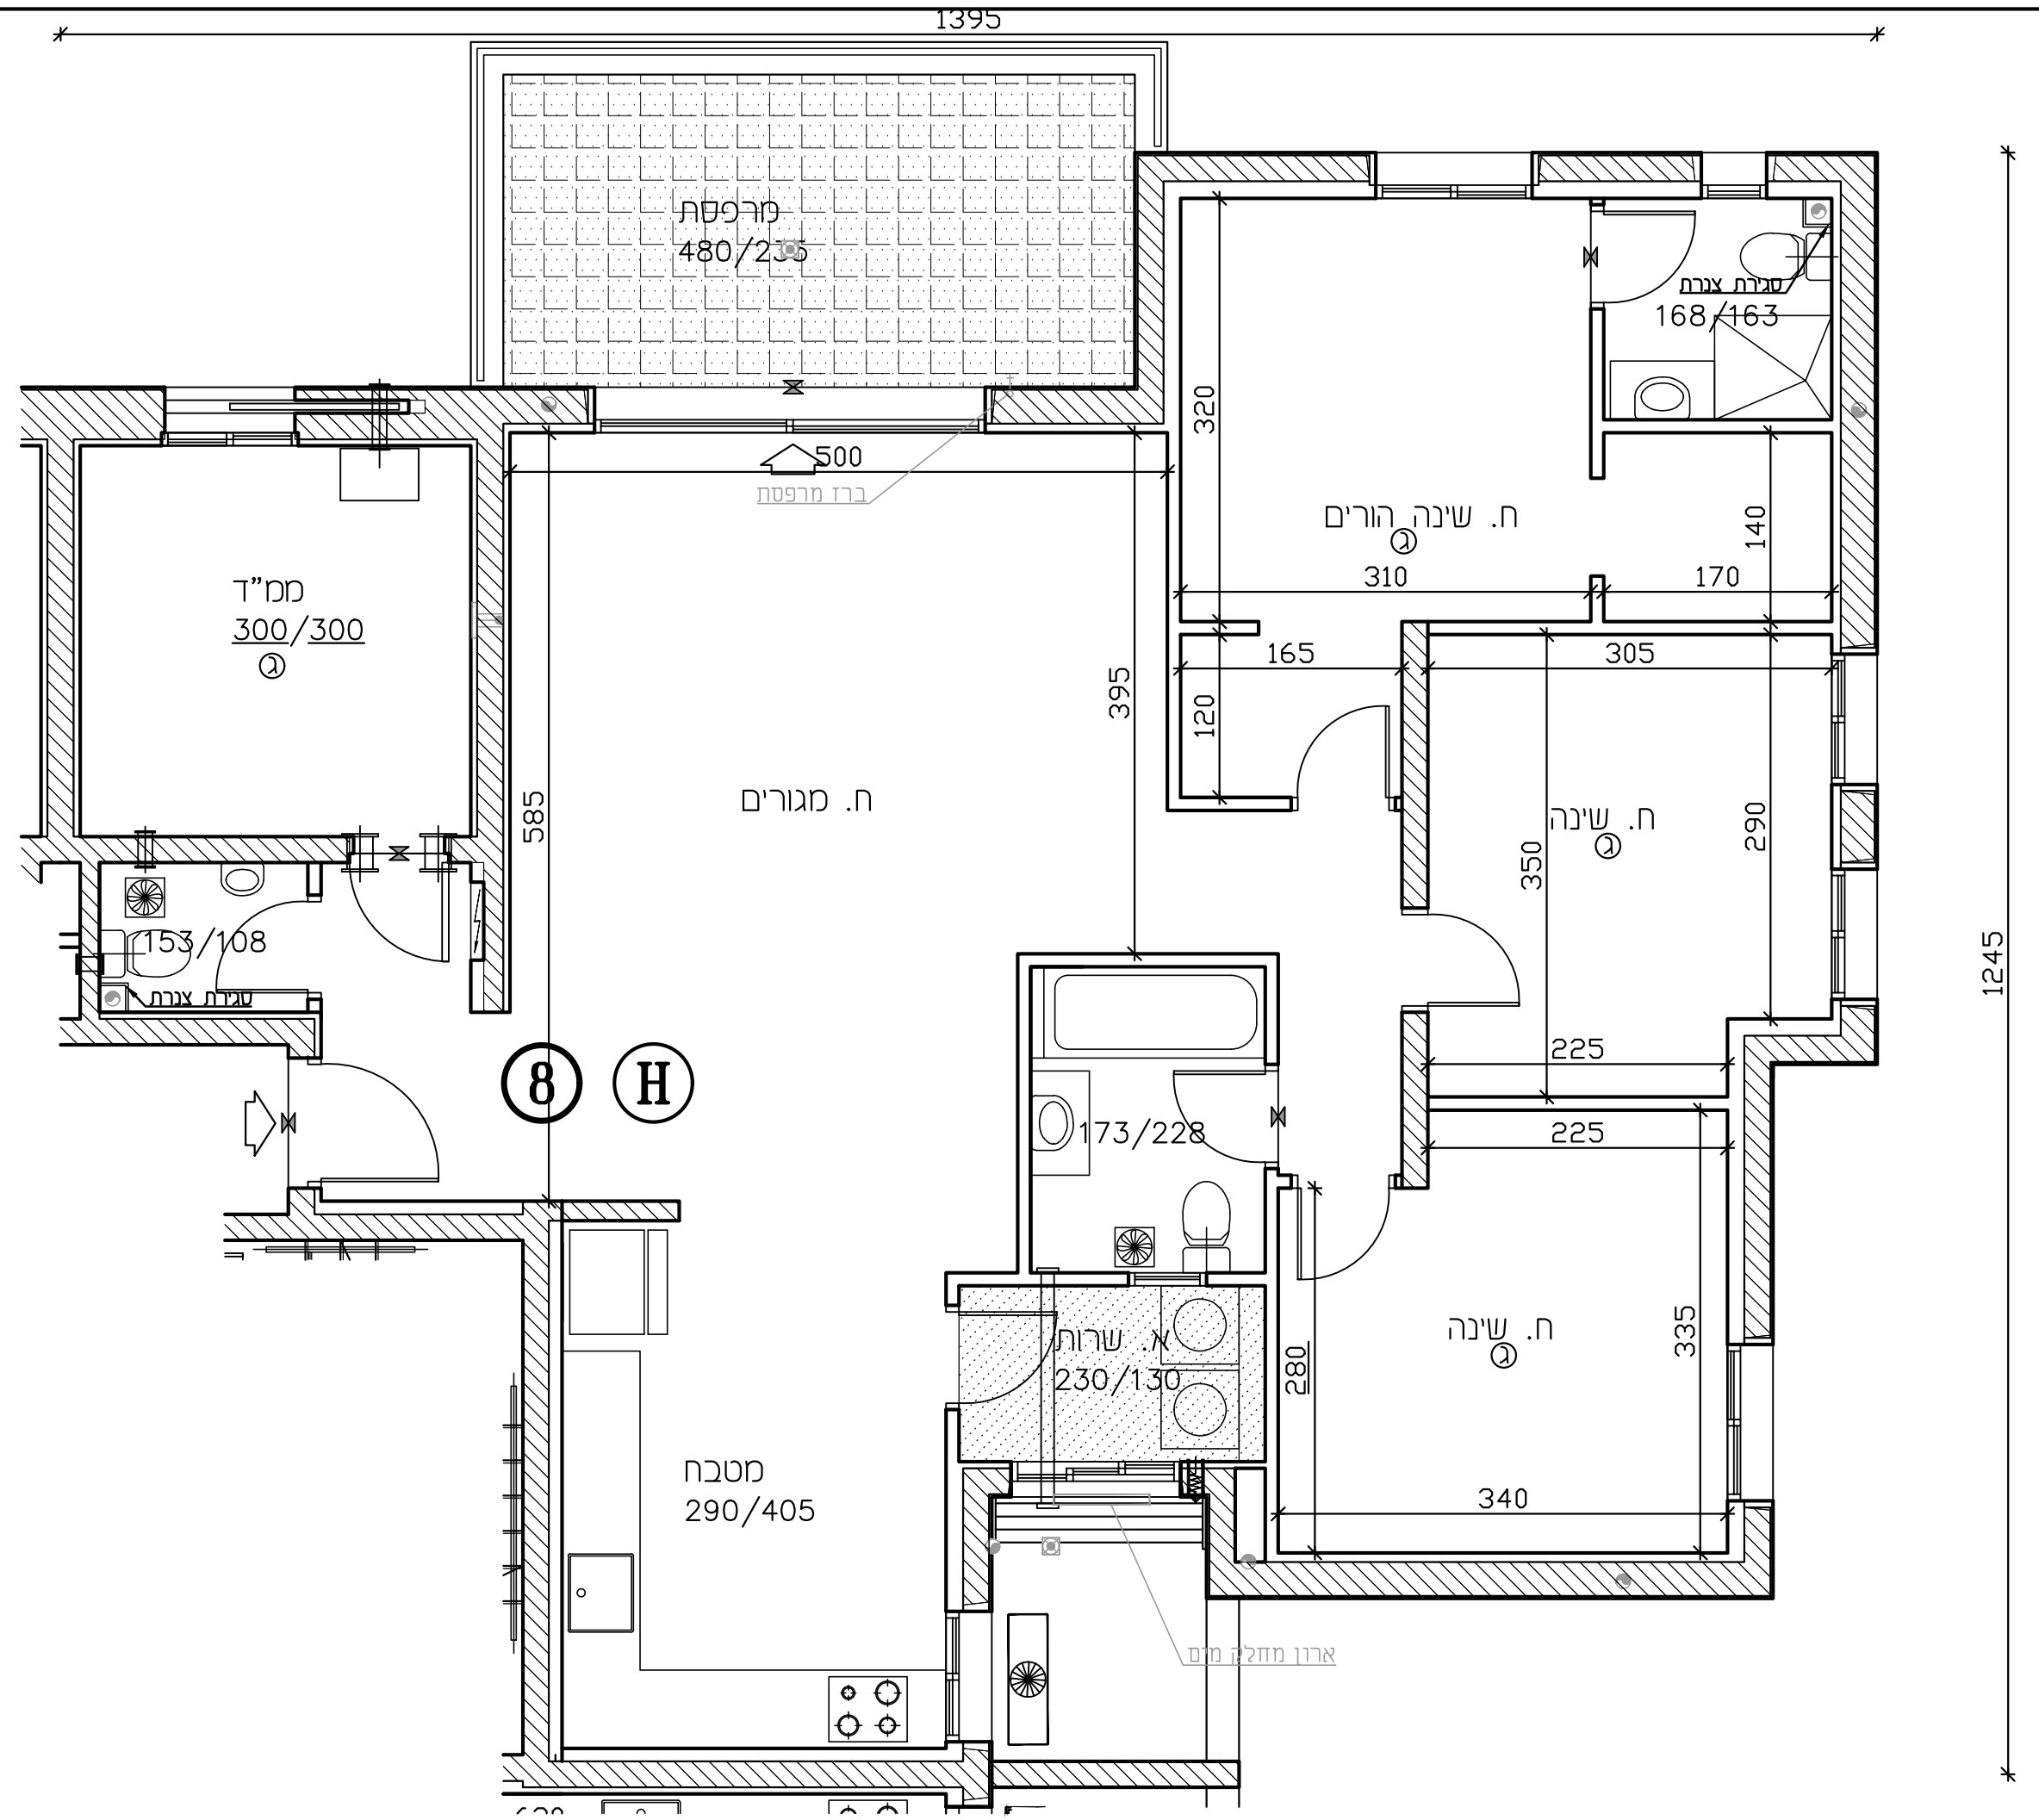

1245