



U-AFEK

— ALL YOU NEED IS HERE —
BY ZAFRIR & ZOHAR SHARBAT

מגרש 110,113 בנ"מ: 2,8

קומה: 2 דירה: 9


מספר חדרים: 4 קנ"מ: 1:50

שטח הדיירה: שטח מרפסת פ.י. שטח מרפסת ט.מ. 115.76 מ"ר
שטח מרפסת פ.י. שטח מרפסת ט.מ. 11.95 מ"ר
סה"כ שטח מרפסת: 11.95 מ"ר

תאריך חתימה:

שם המוכר: חתימת המוכר:

שם הקונה: חתימת הקונה:

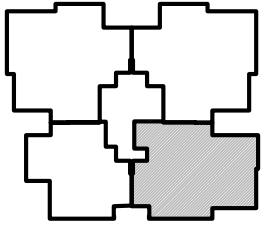


מפת סימנים

גלגול	גגון שוחף
שולחן 4" הכנה למיטה	גגון פרט
אוויר סבני	רצוף ע"פ פרט
גלא ענן	הסבת תקרה
עמוד/קיר בטון	מקום מוצע לסקר
הכנה לעמוד-אור	מקום מוצע לכינים
צ.א. 8" בסט"ד	מקום מוצע לסכנת כביסה
צ.א. 4" בסט"ד	הפרש בספלטים
סרענת אוורור וסנון	זד שטח
גובה 4"	קלט (עמוד)
סחלק סט/סחלק גז	מזורים כשוחפים
לח חשול דדתי	מרפסת
מרפסת סקרה	

הערה: הערות וסקרה לחבנת זו, סופית בדף השער לחבנת. פירוט חבנת הסכנת ע"י חבנת הערה.

תוכנית אנה סופית. יתכנ שטיים בהתאם לדרושות הרשות, התצנע הסכנים והחבנה.

מהדורה: 2 תאריך: 31.07.2023

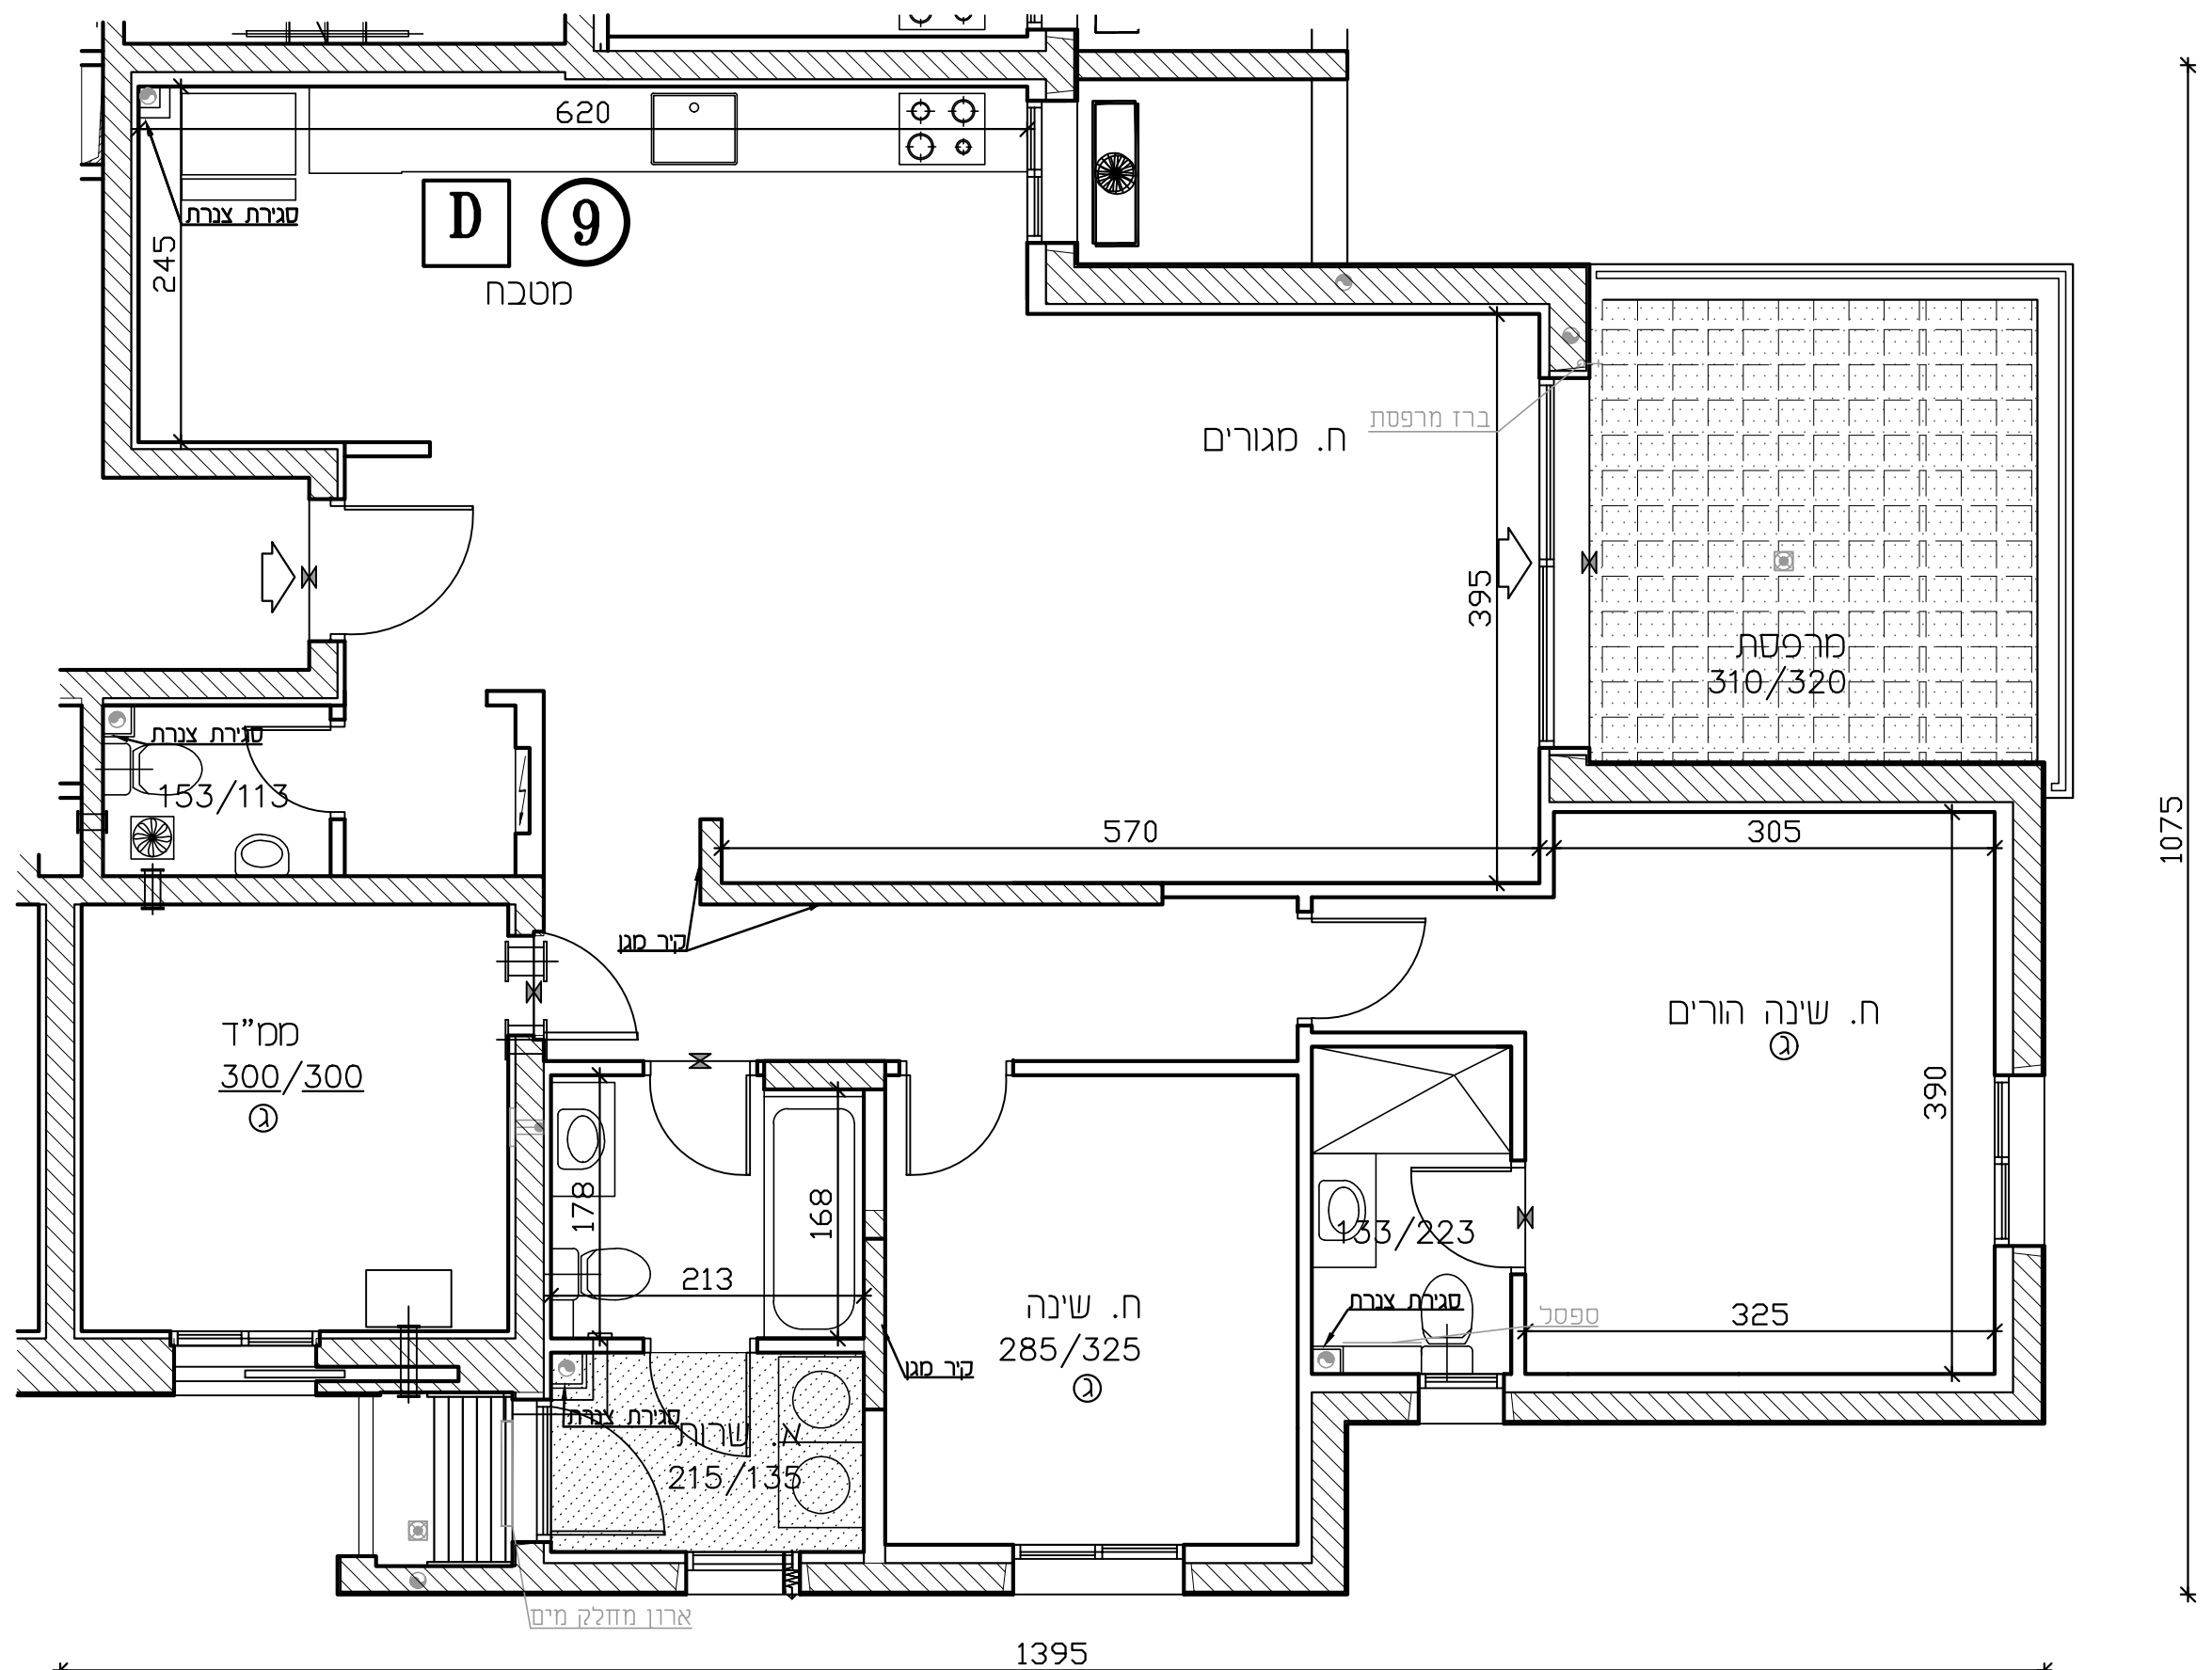

1075

1395

ארון מזולגה מים