



U-AFEK

—ALL YOU NEED IS HERE—
BY ZAFRIR & ZOHAR SHARBAT

מגרש 114 בנין: 9

קומה: 5 דירה: 13

מספר חדרים: 5 קנ"מ 1:50

שטח הדיירה: שטח מרפסת פ. שטח מרפסת ס. שטח מרפסת ס. 145.65 מ"ר 42.68 מ"ר 8.16 מ"ר


סה"כ שטח מרפסת: 50.84 מ"ר

תאריך חתימה:

שם המוכר: חתמת המוכר:

שם הקונה: חתמת הקונה:


דופלקס קומה 2

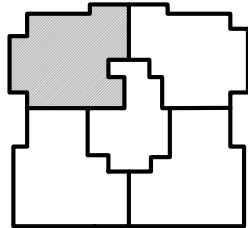

מפת סימנים	
	גולן
	שולחן 4' הבנה למבט
	אשור סבני
	גלא עשן
	עמוד/קד' בסן
	הבנה לסווג-אור
	צ.א. 8' בסטד
	צ.א. 4' בסטד
	מערבת אשור וסגן
	גגן משותף
	גגן פרסי
	רצוף ע"פ פרס
	הנסכת תקרה
	סקום סוגג לסקר
	סקום סוגג לכרית
	סקום סוגג למסכת כביסה
	הפרש בספלים
	חוד עשן
	קולטן (מבוד)
	אזורים משותפים
	מרפסת

הערה: המוכר מתחייב לזכויות יוצרות, זכויות סגורות, זכויות רישיות, זכויות חכירה וזכויות אחרות.

תאריך: 31.07.2023

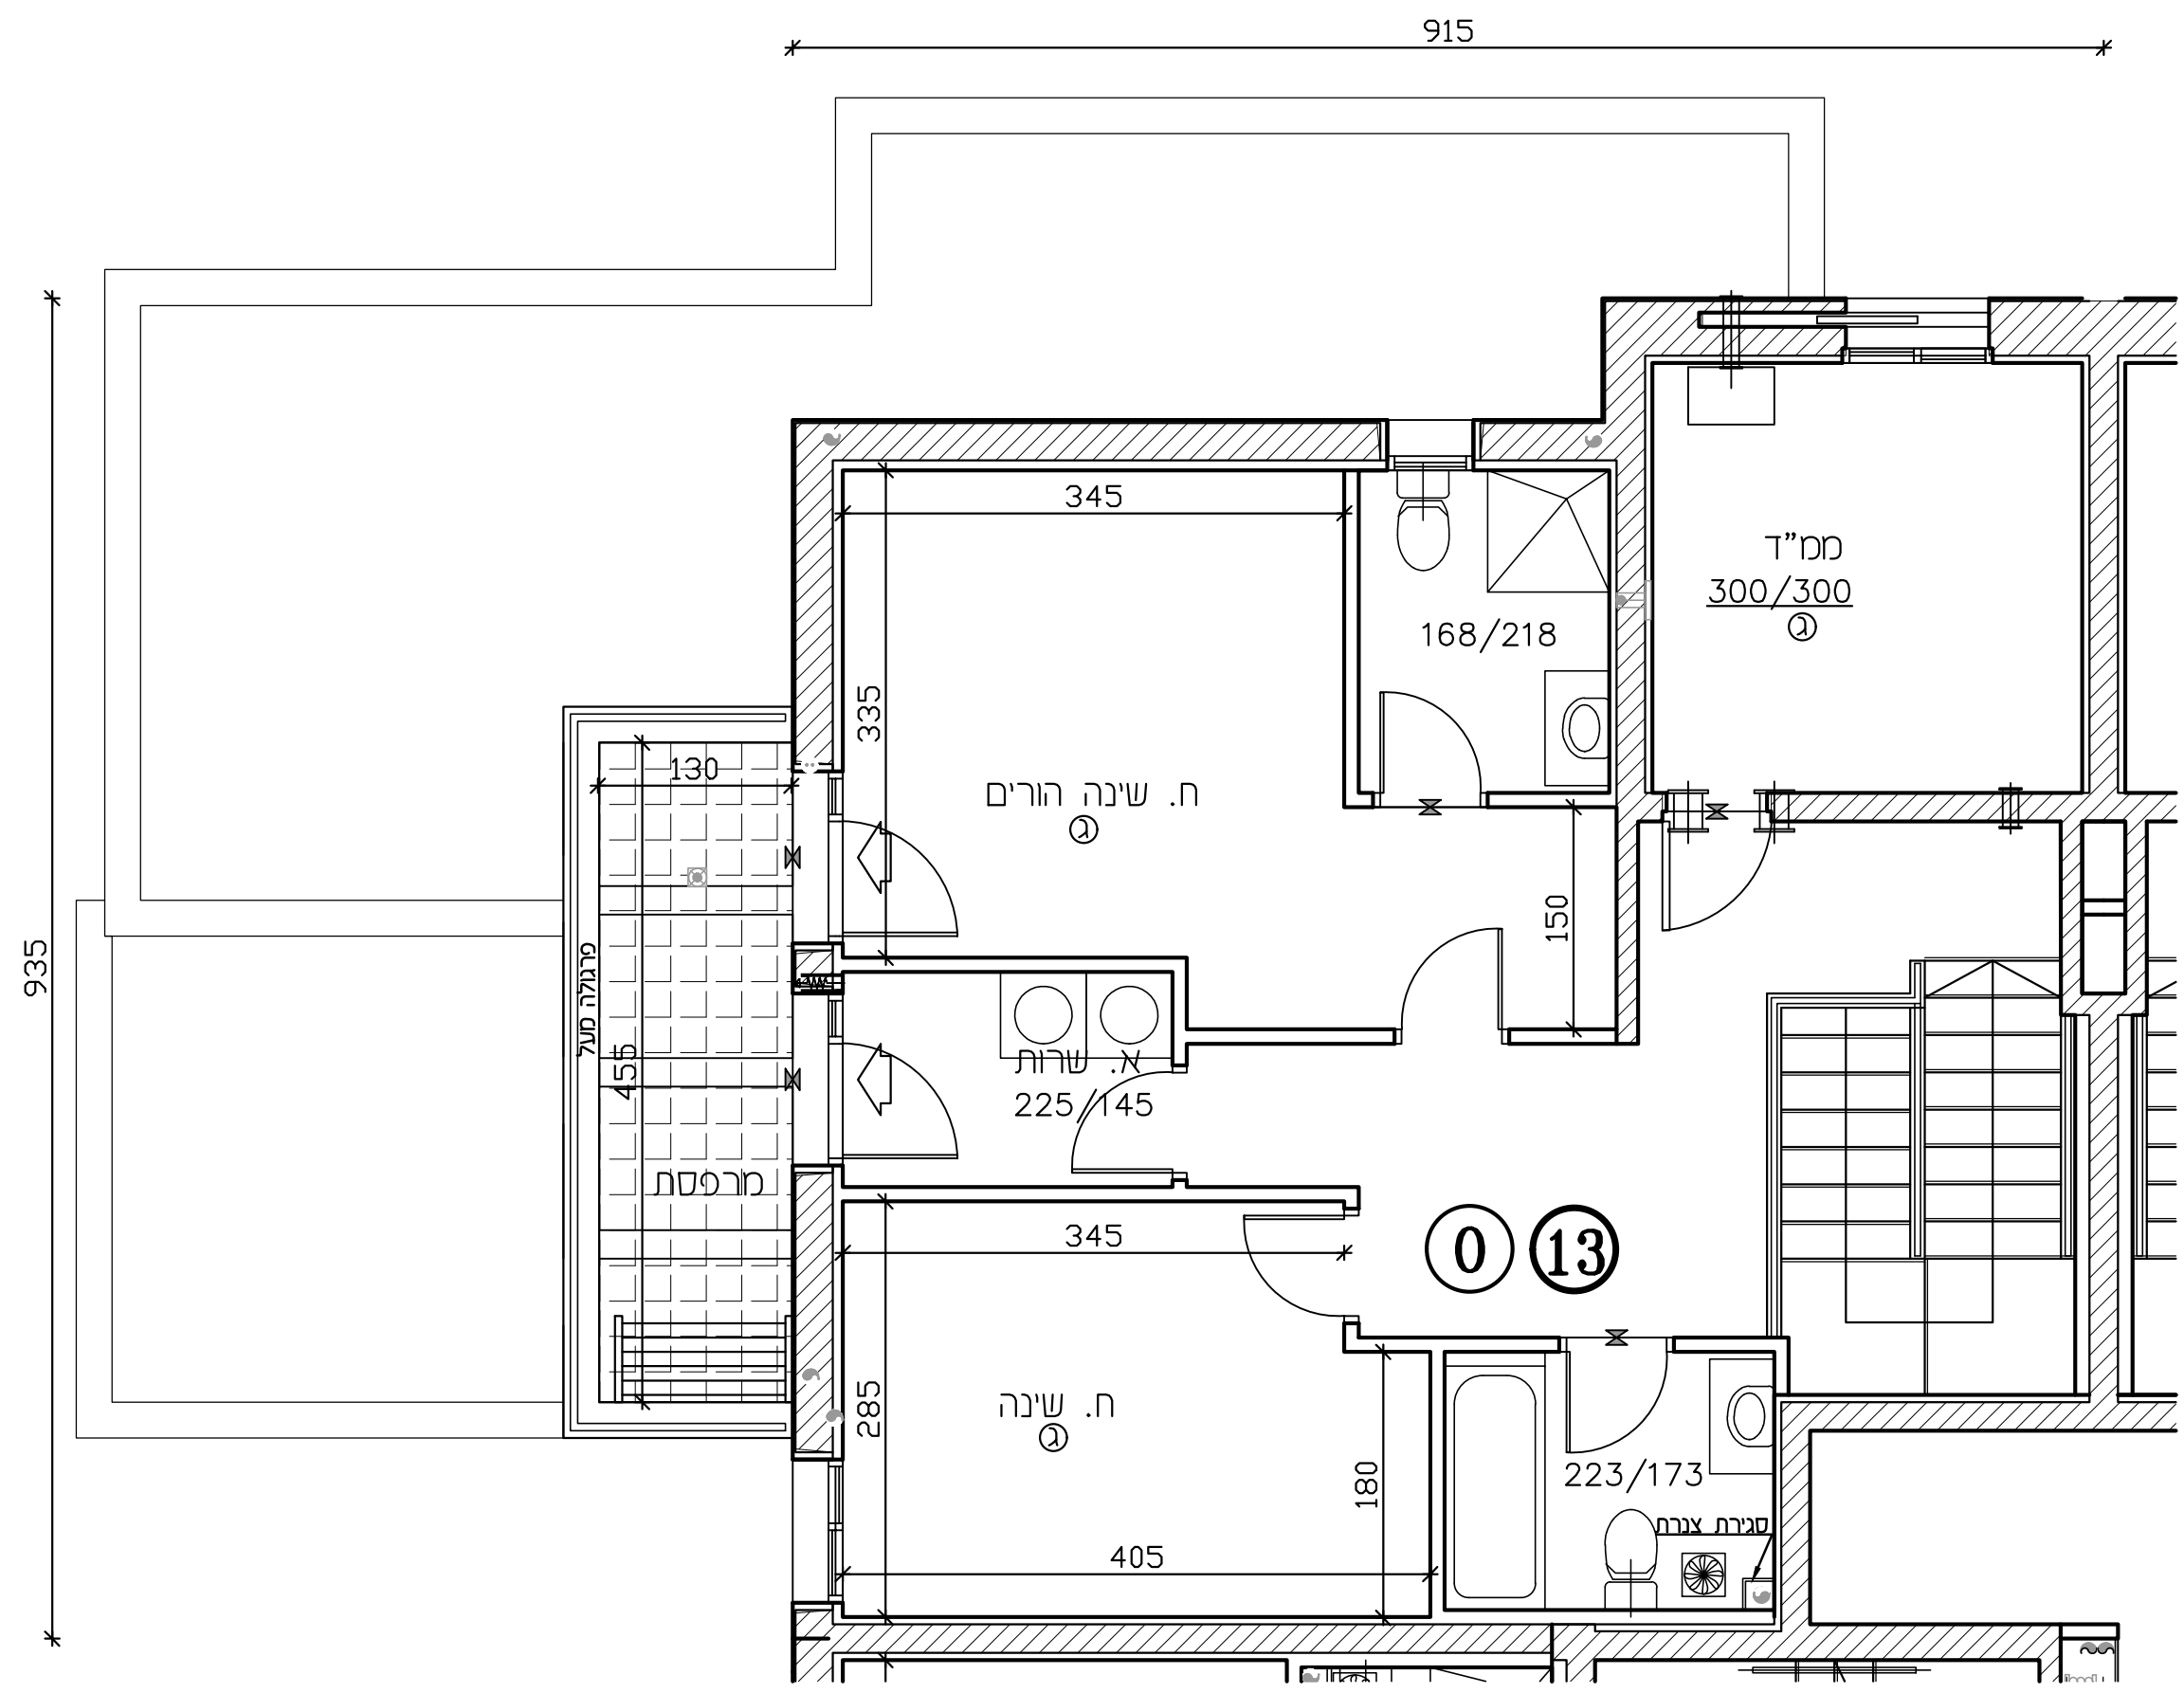

2