



U-AFEK

—ALL YOU NEED IS HERE—
BY ZAFRIR & ZOHAR SHARBAT

מגרש 114: בנין: 9

קומה: 4 דירה: 14

מספר חדרים: 5 קנ"מ: 1:50


שטח הדיירה: שטח מרפסת ס. שטח מרפסת ס. שטח מרפסת ס.
מ"ר 145.65 מ"ר 27.99 מ"ר 7.75
סה"כ שטח מרפסת: סה"כ שטח מרפסת:
מ"ר 35.74 מ"ר 35.74

תאריך חתימה:

שם המוכר: חתמת המוכר:

שם הקונה: חתמת הקונה:


דופלקס קומה 1

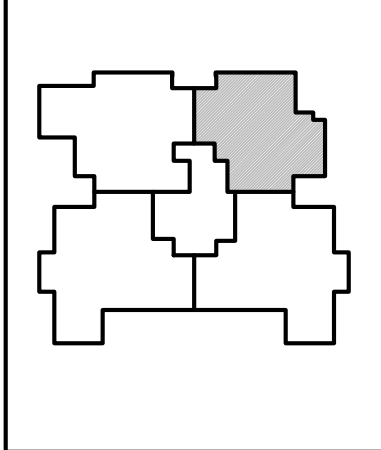

מפת סימנים	
גלגול	גבס משיורי
שולל 4" הבנה לסיב	גבס פרי
אזור סכני	ריצוף ע"פ פרט
גלא עשן	הגנת תקרה
עמוד/קד בס	סקס סוגע לסקר
הבנה לסוג-אור	סקס סוגע לכרית
צ.א. 8" בסיד	סקס סוגע לסכנת כביה
צ.א. 4" בסיד	הפרש בספלים
סעיבת אזור חסון	דוד שטח
ונסה 4"	קולט (בסוד)
חולק סמ/חולק גז	אזורים משותפים
לח חשיל דרתי	מרפסת
מרפסת מקרה	

הערה: המידע המוצג כאן הוא למטרת מידע בלבד. המידע המוצג כאן אינו מהווה ייעוץ או תחזית. המידע המוצג כאן אינו מהווה חלק מהצעת מחיר או הסכם כלשהו.

תאריך: 31.07.2023

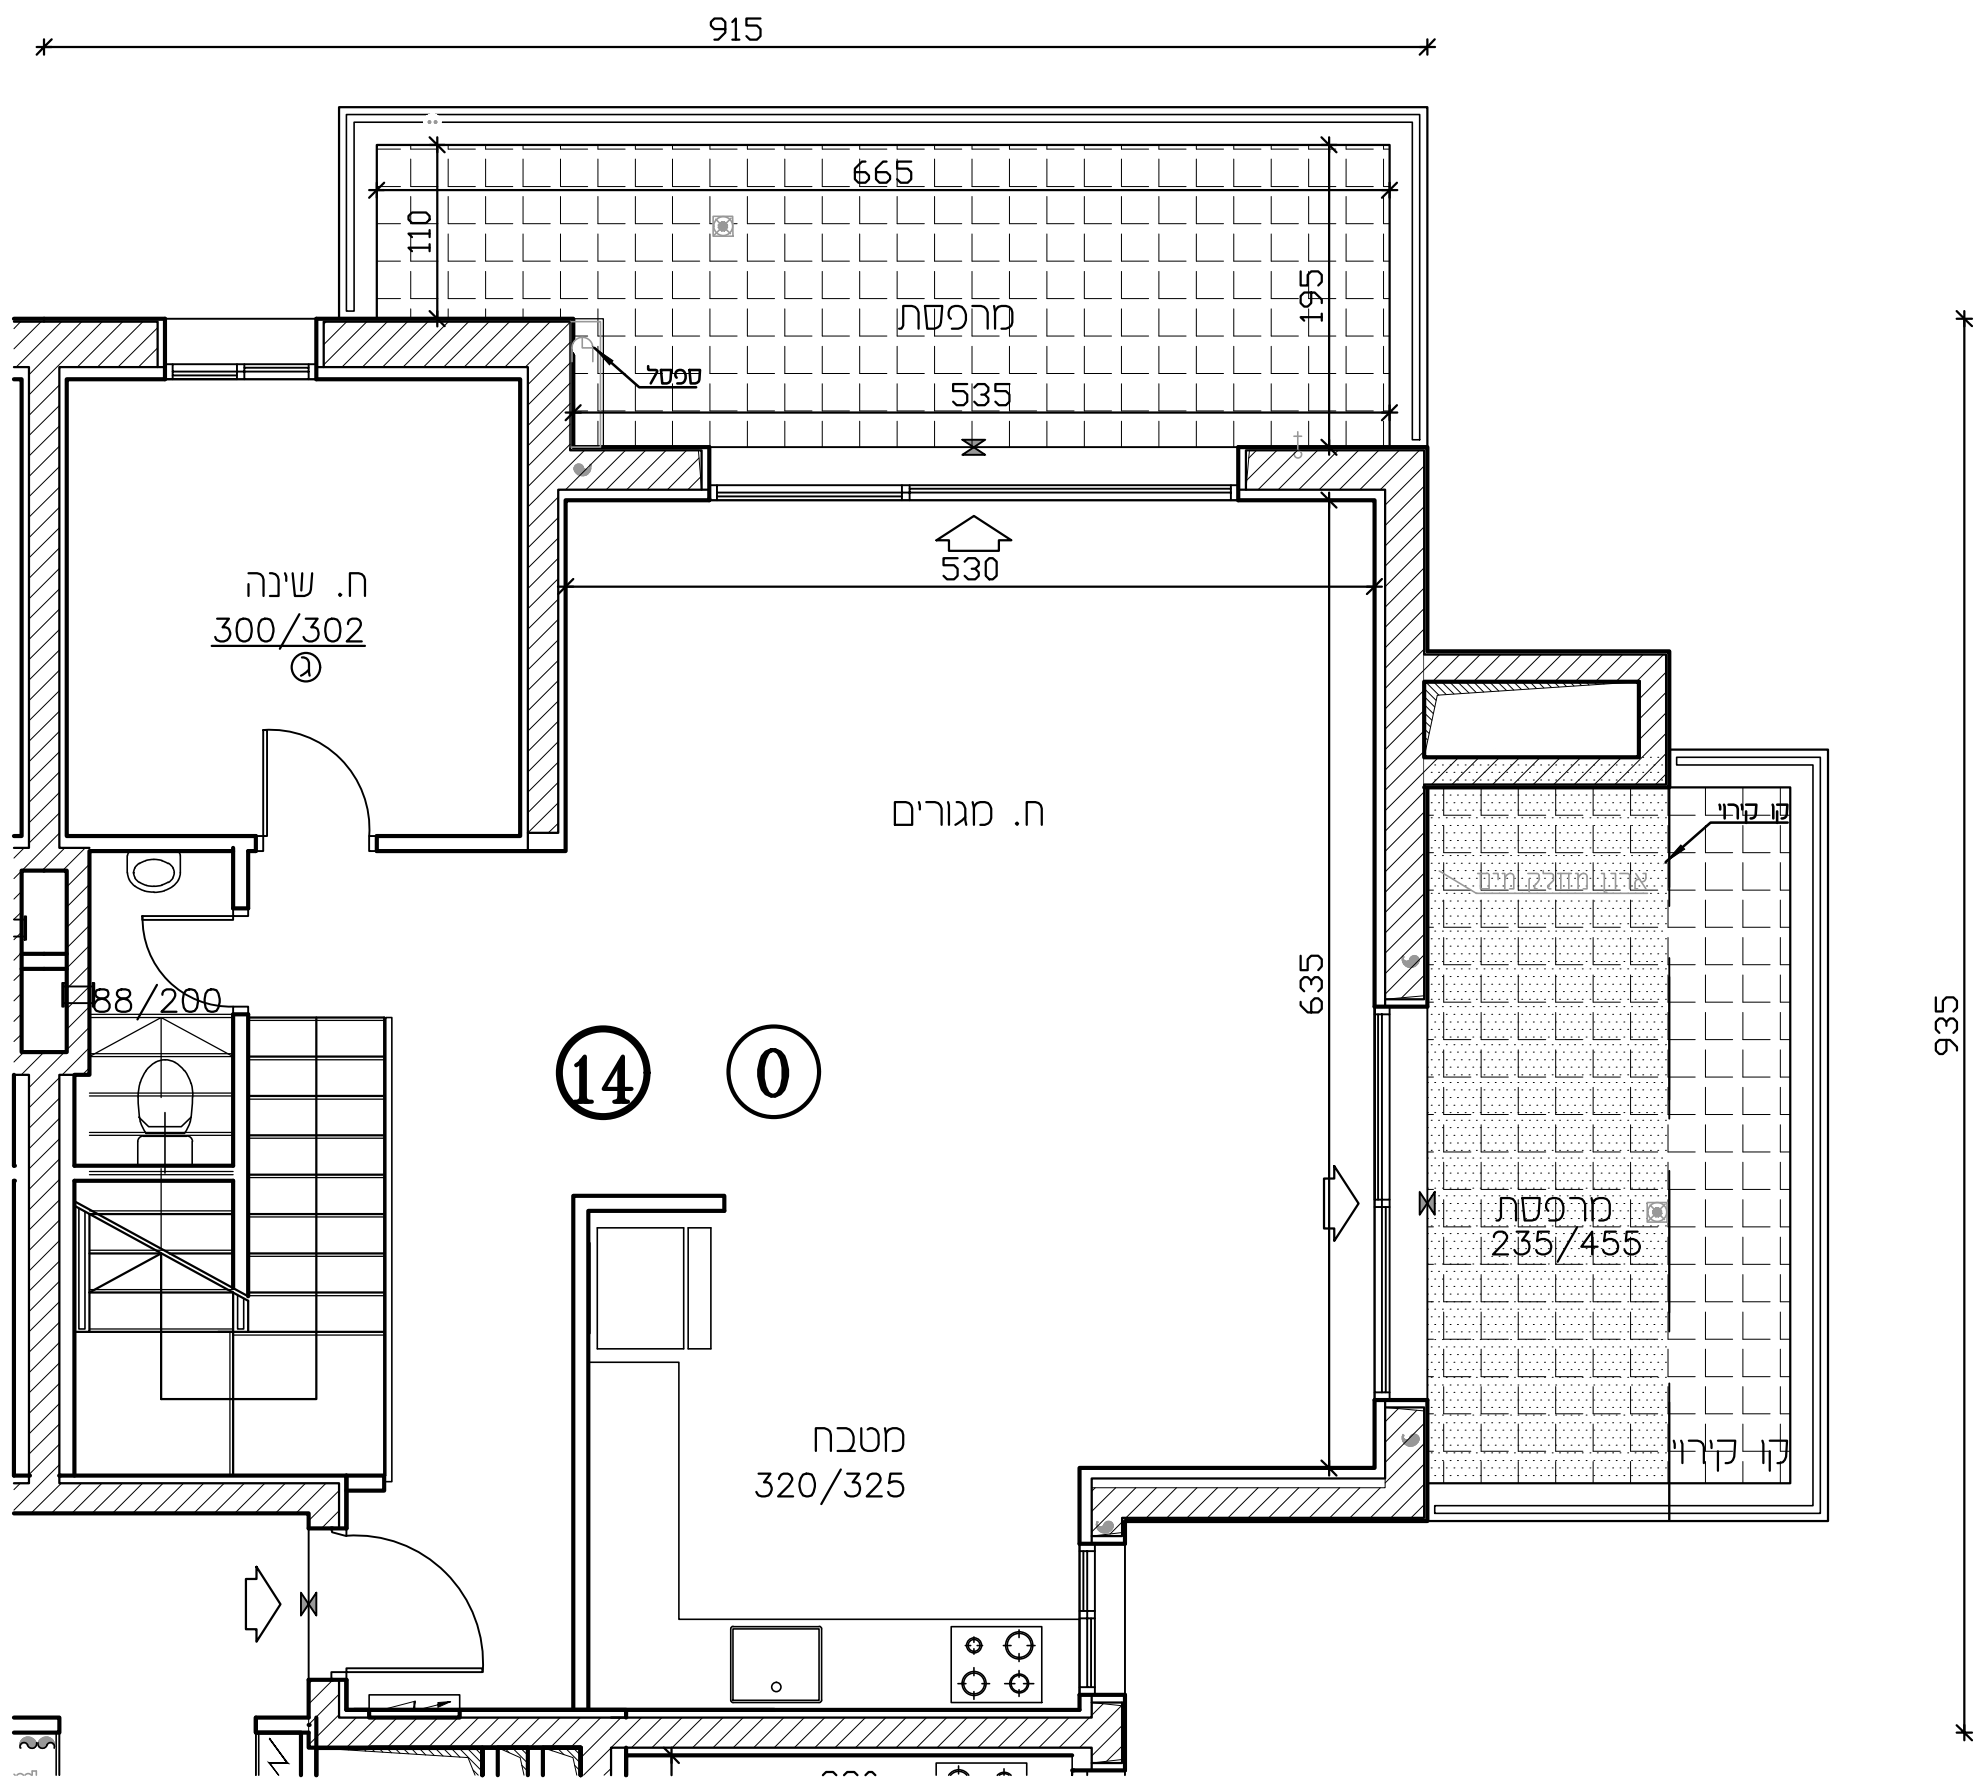

2