



U-AFEK

—ALL YOU NEED IS HERE—
BY ZAFRIR & ZOHAR SHARBAT

מגרש 114 בנין: 9

קומה: 2 דירה: 5


מספר חדרים: 4 קנ"מ 1:50

שטח הדיירה: שטח מרפסת ס. שטח מרפסת ס. סה"כ שטח מרפסת: 115.76 מ"ר 11.95 מ"ר 11.95 מ"ר

תאריך חתימה:

שם המוכר: חתימת המוכר:


שם הקונה: חתימת הקונה:

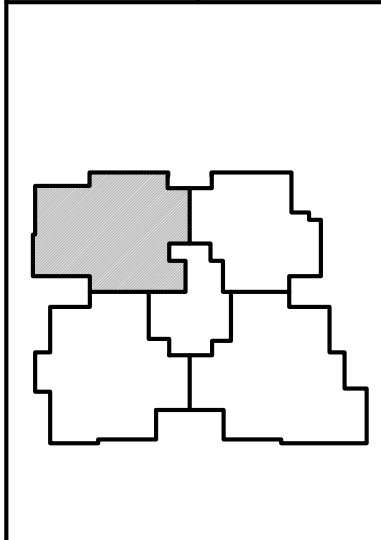

מפת סימנים	
	גלגול
	שולחן 4° הכנה למיבט
	אחור סכני
	גלא עשו
	מסדר/קיר בסט
	הכנה לסיווג-אור
	צ.א. 8° בסט"ד
	צ.א. 4° בסט"ד
	מערבת אחור ותקן
	4° נוסה
	חולק סט/חולק גז
	לח חושל דרתי
	מרפסת סקרה
	גגון משותף
	גגון פרטי
	רצוף ע"פ פרט
	הסבת תקרה
	סקום סוצ' לסקר
	סקום סוצ' לכריים
	סקום סוצ' למסכת כביסה
	הפרש בספלים
	חוד עש
	קולטן (נכוד)
	אזורים משותפים
	מרפסת

הערות: הערות נוספות להוכחת ז"ז, מסייעות בדף הוועד לזכויות. פירוט חובות המסכום ע"פ חובות המזין.

מחזור: 2 תאריך: 31.07.2023

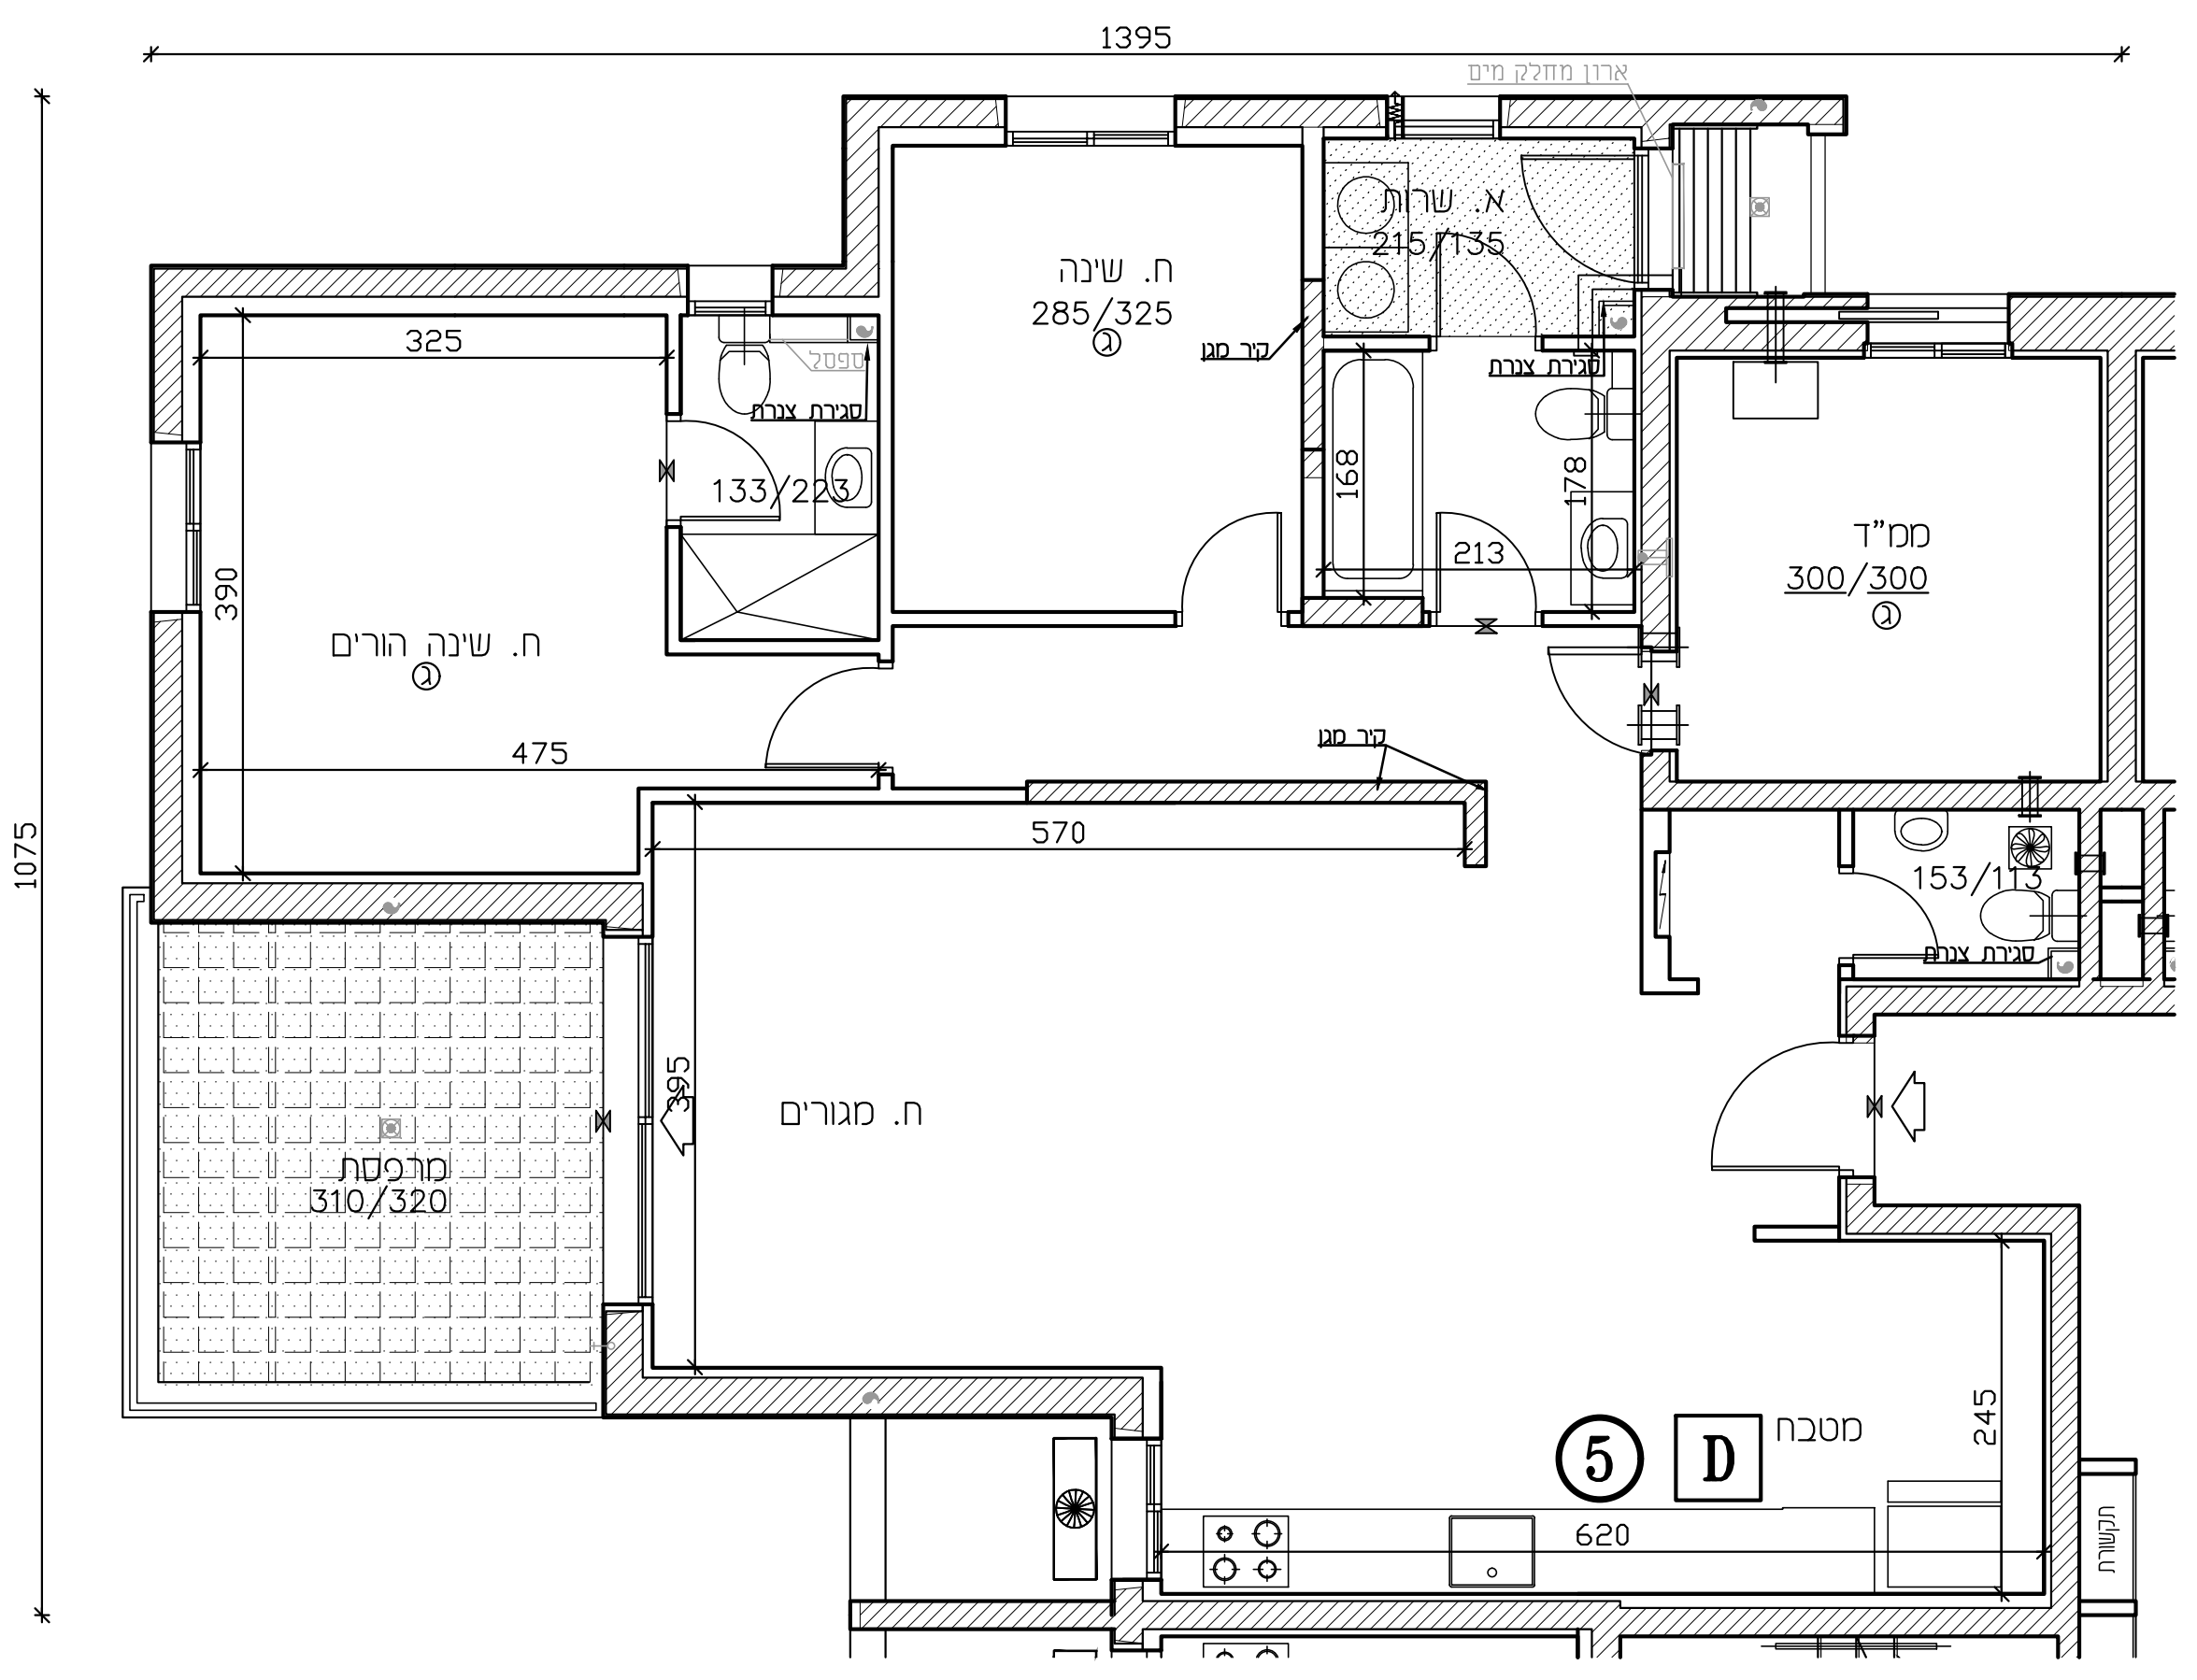

חתימה אנה ספיר, יונס שסיים בהתאם לדרישות הרשות, העגנים המכונים וחבריה.