



U-AFEK

—ALL YOU NEED IS HERE—
BY ZAFRIR & ZOHAR SHARBAT

מגרש 114 בנין: 9

קומה: 2 דירה: 8

מספר חדרים: 5 קנ"מ 1:50


שטח הדיירה: שטח מרפסת ס. שטח מרפסת ס. מ"ר 126.08

סה"כ שטח מרפסת: מ"ר 13.77

תאריך חתימה:

שם המוכר: חתמת המוכר:

שם הקונה: חתמת הקונה:

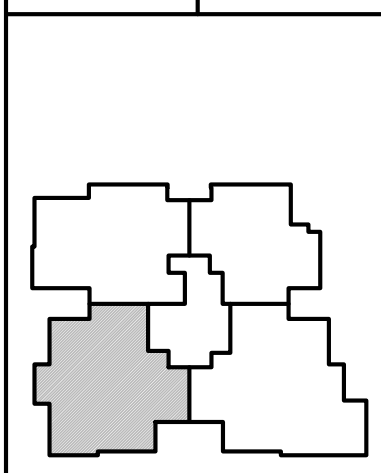


מפת סימנים

גלגול	גלגול
שולחן 4' הבנה למבט	גלגול ממוחזר
אזור סכני	גלגול פריט
גלא עשן	רצוף ע"פ פרט
מסוף/קד בסט	הגשת תקרה
הבנה לסווג-אור	מקום סוגע לסקר
צ.א. 8' בסט	מקום סוגע לכרית
צ.א. 4' בסט	מקום סוגע לסכנת כביסה
מערבת אורור סטון	הפרש בספלים
ונטה 4'	חוד שטח
מחלק סט/מחלק גז	קולטן (מבד)
לח תושל דדתי	אזורים מיוחדים
מרפסת סקרה	מרפסת

הערות:
הערות וסקרה לחבית ז', מסייעת בדף הוועד לחבית.
פרוטוקול הסכמים עם חבית הדיירה.

מחזור: 2
תאריך: 31.07.2023

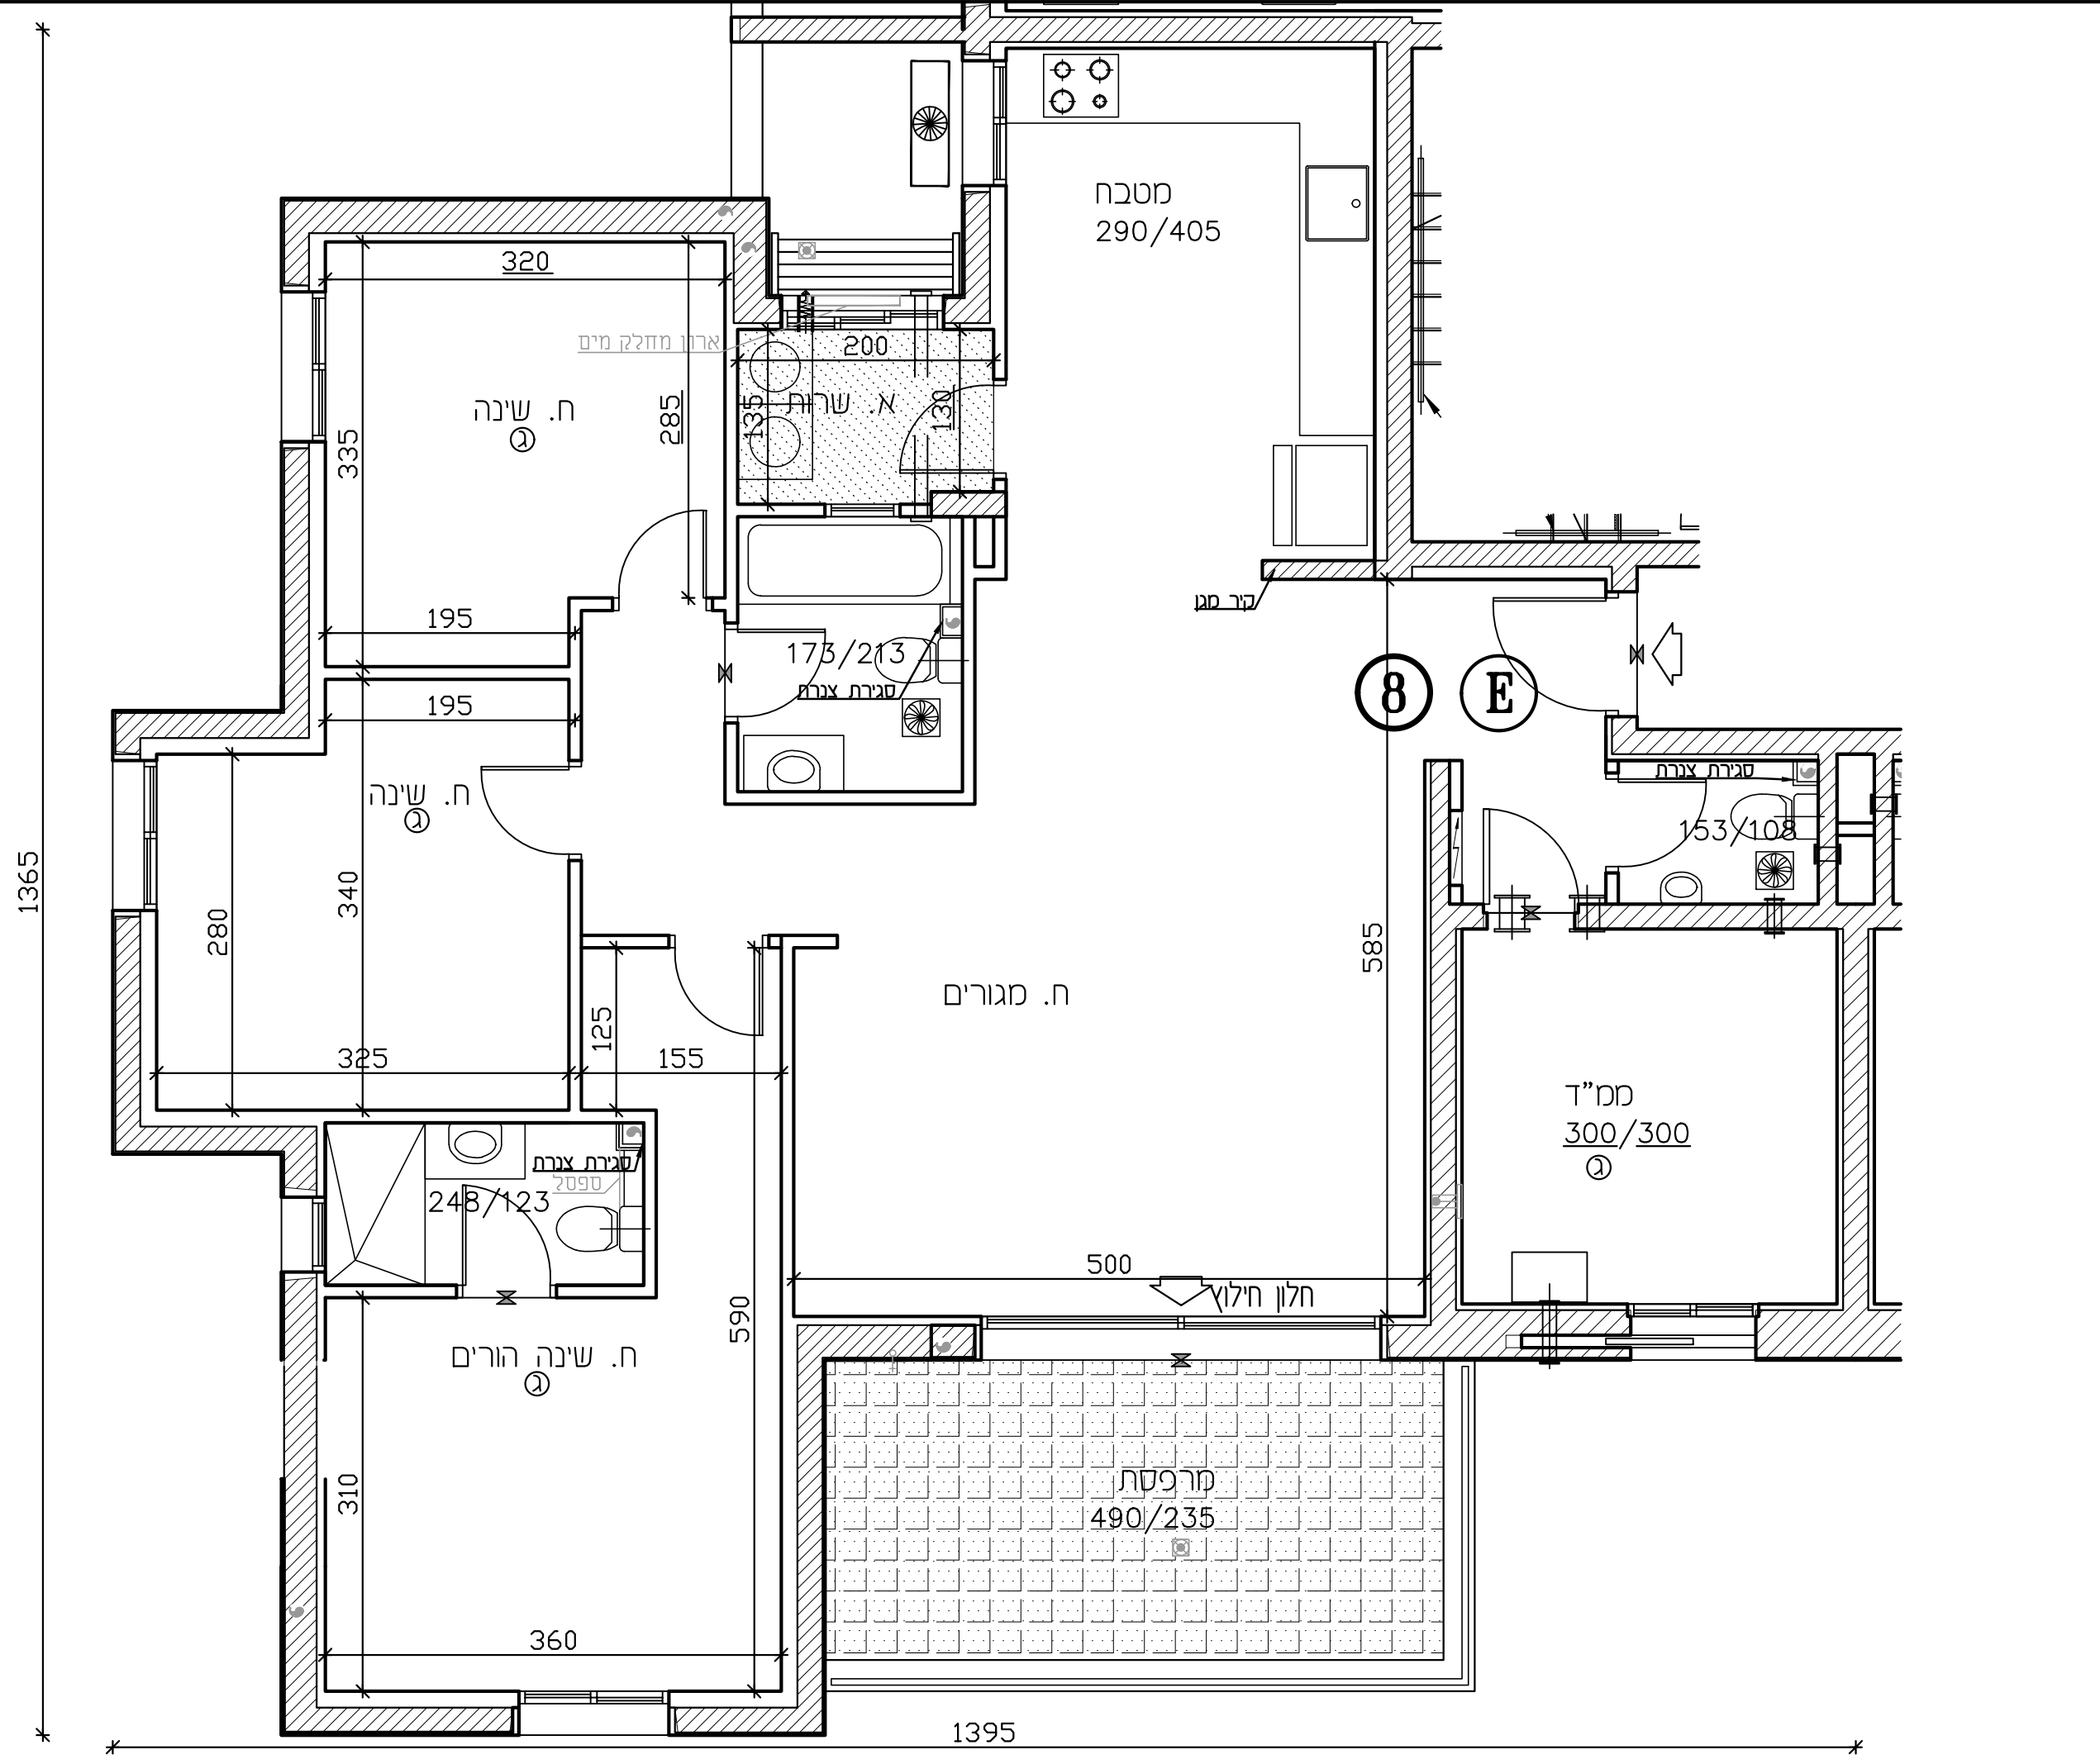

1365

1395