



U-AFEK

— ALL YOU NEED IS HERE —  
BY ZAFRIR & ZOHAR SHARBAT

מגרש 114 בנין: 10

קומה: 1 דירה: 4


מספר חדרים: 4 קנ"מ 1:50

שטח היזרה: שטח מרפסת פ. שטח מרפסת ט. מ"ר 111.02 מ"ר 18.08 מ"ר 38.97

תאריך חתימה: מ"ר 57.05 מ"ר 57.05

שם המוכר: חתמת המוכר:

שם הקונה: חתמת הקונה:

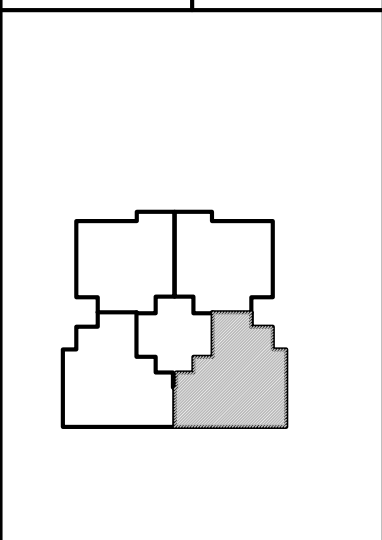


**מפת סימנים**

גלגול	גגון סטנדרטי
שורף 4" הכנה למיזם	גגון פרטי
אחור סכני	צנף ע"פ פרט
גלא ענן	הסבת תקרה
עמוד/קיר בטון	מקום מוצע למקרר
הכנה לעמוד-אור	מקום מוצע לכיורים
צ.א. 8" בסט"ד	מקום מוצע לסכנת כביסה
צ.א. 4" בסט"ד	הפרש בספלטים
סרענת אחור וסגן	דוד שטח
גובה 4"	קלט (עמוד)
מחלק סט/מחלק גז	מזורים סטנדרטיים
לח חשמל דירתי	מרפסת
מרפסת סקרה	

**הערה:**  
הגרות וסקרה לחבנית זו, סופית בדף השער לחבנית. פירוט חובנית הסכנת ע"י חובנית והצנף.

חבנית אנה סופית. יתכנן שטיח בהואם לדרגות הרשות. התצנף הסכני והחבנית.

מהדורה: 2  
תאריך: 31.07.2023

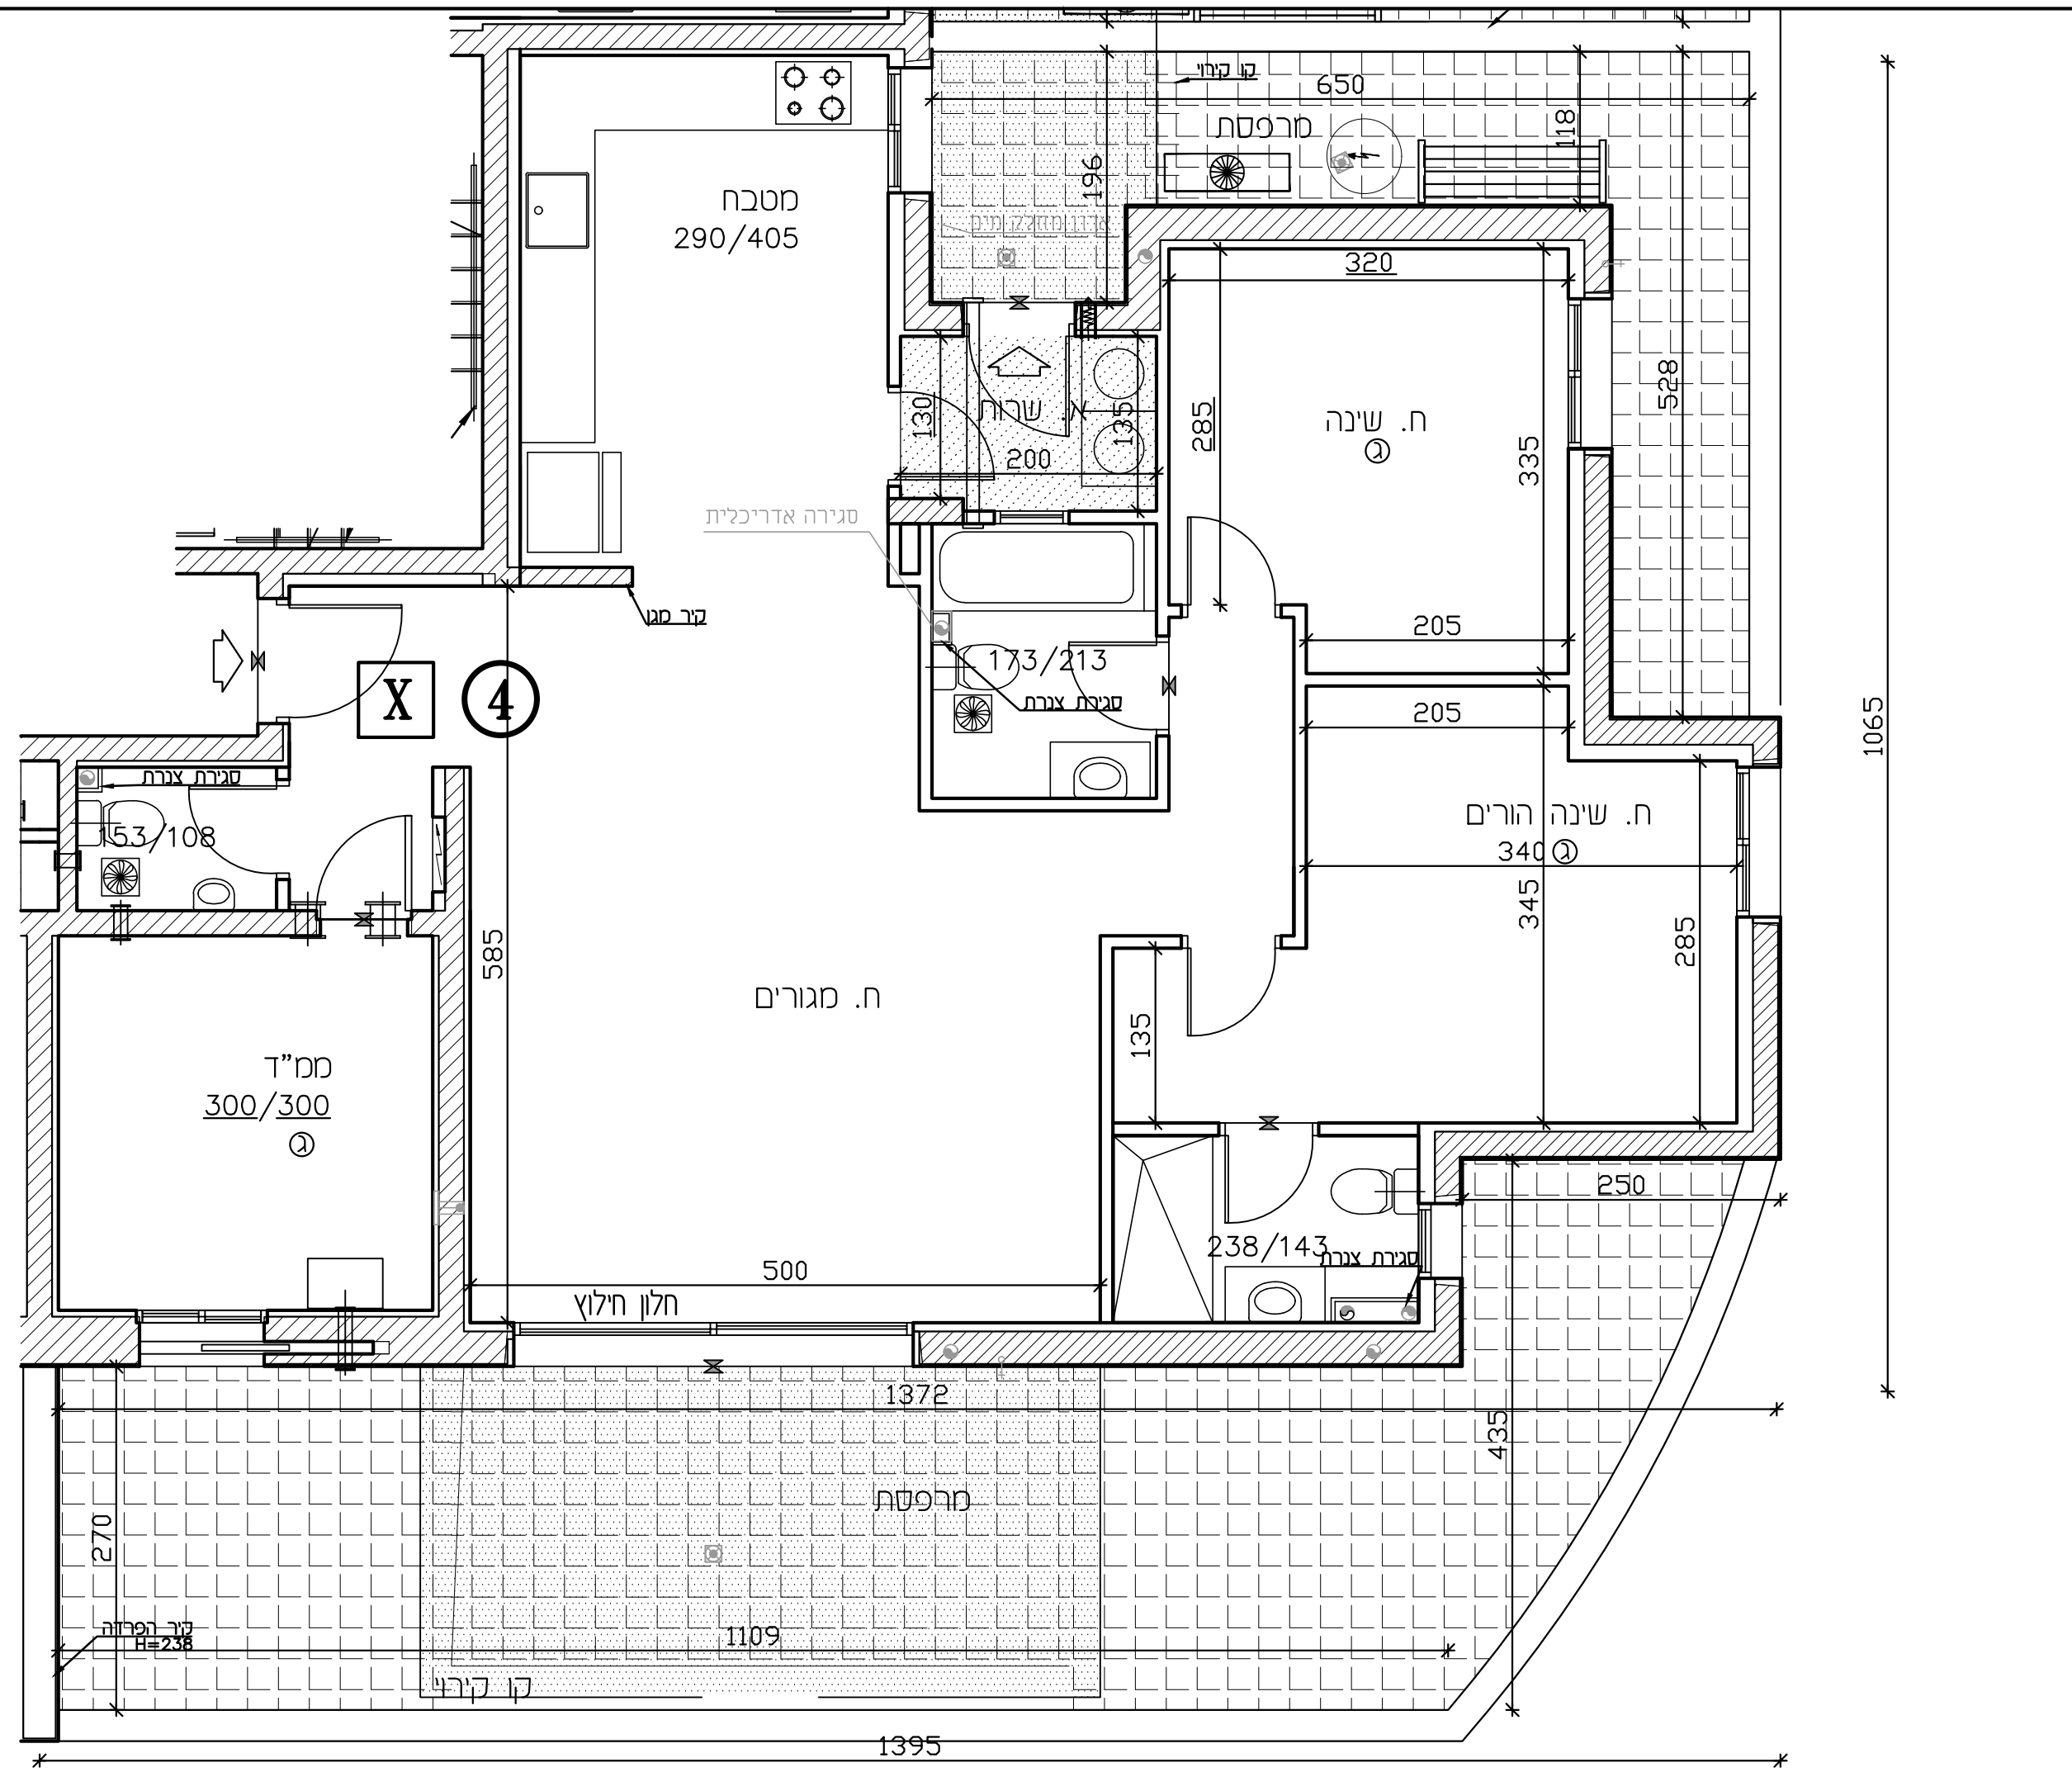

1065

1395