



U-AFEK

— ALL YOU NEED IS HERE —
BY ZAFRIR & ZOHAR SHARBAT

מגרש 114 בנין: 10

קומה: 2 דירה: 5


מספר חדרים: 4 קנ"מ 1:50

שטח הדירה: שטח מרפסת פ. שטח מרפסת ט. 115.76 מ"ר
שטח מרפסת: 11.95 מ"ר

תאריך חתימה:

שם המוכר: חתמת המוכר:

שם הקונה: חתמת הקונה:

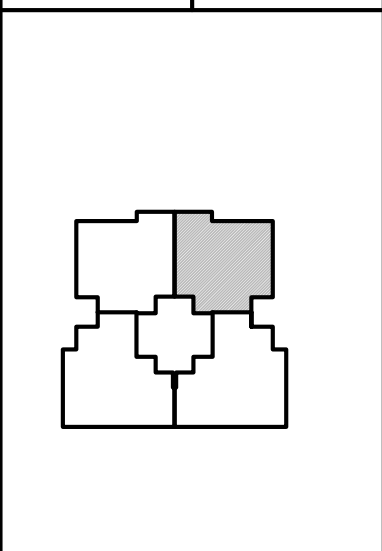


מפת סימנים

גלגול	גגון סוויץ
שורף 4" הכנה למיט	גגון פרט
אוויר סבני	רצוף ע"פ פרט
גלא ענן	הסבת תקרה
עמוד/קיר בטון	מקום מוצע למקרר
הכנה לעמוד-אור	מקום מוצע לכיורים
צ.א. 8" בסט"ד	מקום מוצע למסננת כביסה
צ.א. 4" בסט"ד	הפרש בספלטים
סרענת אוורור וסנון	זד נשט
גובה 4"	קלט (עמוד)
מחלק סט/מחלק גז	מזורים משותפים
לח חשמל דדתי	מרפסת
מרפסת סקרה	

מטבח D 5

הערה: הערות וסקיצות לחבנית זו, סופיות בדף השער לחבנית. פירוט חובנית המסבכים ע"י חובנית והערות.

תאריך: 31.07.2023
מהדורה: 2

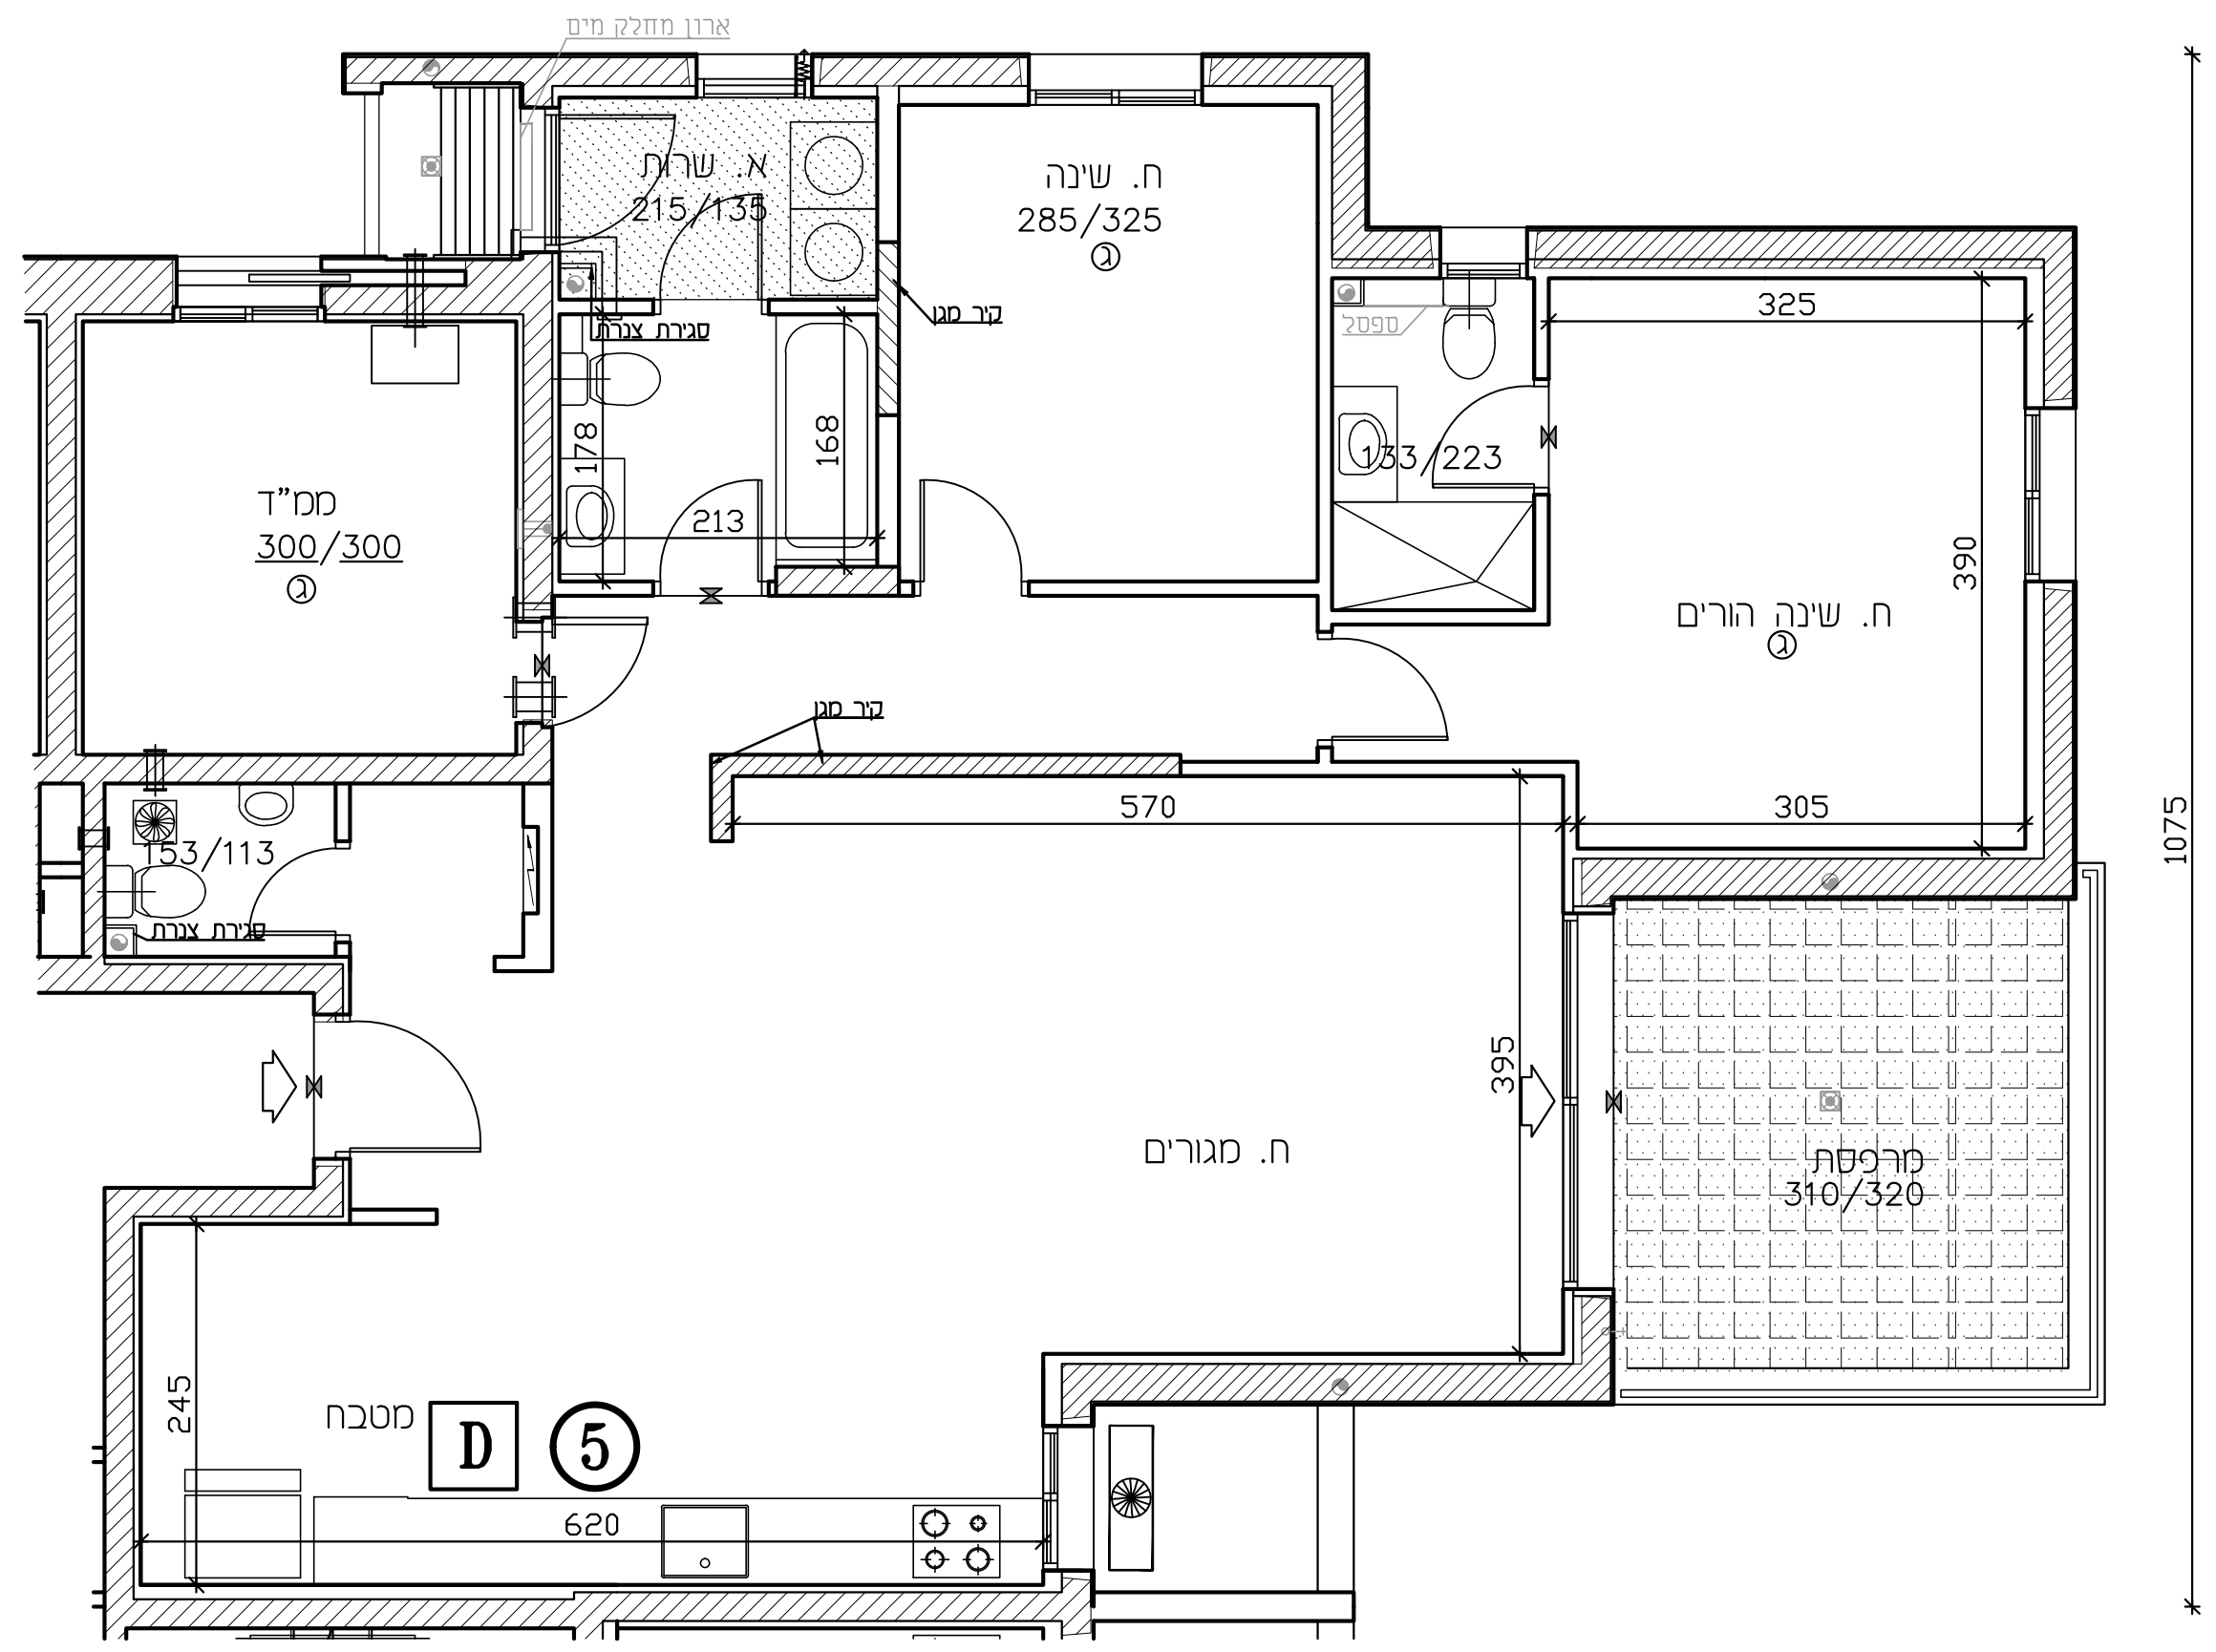

1395