



U-AFEK

— ALL YOU NEED IS HERE —  
BY ZAFRIR & ZOHAR SHARBAT

מגרש 114 בנין: 10

קומה: 2 דירה: 6


מספר חדרים: 3 קנ"מ 1:50

שטח היחידה: שטח מרפסת פ. שטח מרפסת ט. מ"ר 80.33  
שטח מרפסת פ. מ"ר 13.51  
שטח מרפסת ט. מ"ר 13.51

תאריך חתימה:

שם המוכר: חתמת המוכר:

שם הקונה: חתמת הקונה:

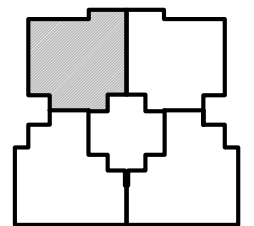

**מפת סימנים**


גלגול	גגון סוויט
שחור 4" הכנה למיט	גגון פרט
אוויר סבך	רצף ע"פ פרט
גלא ענן	הסבת תקרה
שחור/קיר בטון	מקום מוצע לסקר
הכנה לעמוד-אור	מקום מוצע לכרית
צ.א. 8" בסט"ד	מקום מוצע לסכנת כביסה
צ.א. 4" בסט"ד	הפרש בספלסם
סרבת אוורור וסנן	זד נשט
גובה 4"	קלט (עמוד)
חלק סט/חלק ג	אוויר סוויט
לח חשול דדתי	מרפסת
מרפסת סקרה	

**הערה:**  
הערת סקרא לחבית זו, סופית בדף השער לחבית. פירוט חבית הסכנת ע"י חבית הענן.

החבית אינה סופית. יתכן שיש בהזמין לדרושות הרשות, והצגים הסכנת והחבית.

סה"ד: 2  
תאריך: 31.07.2023

1075

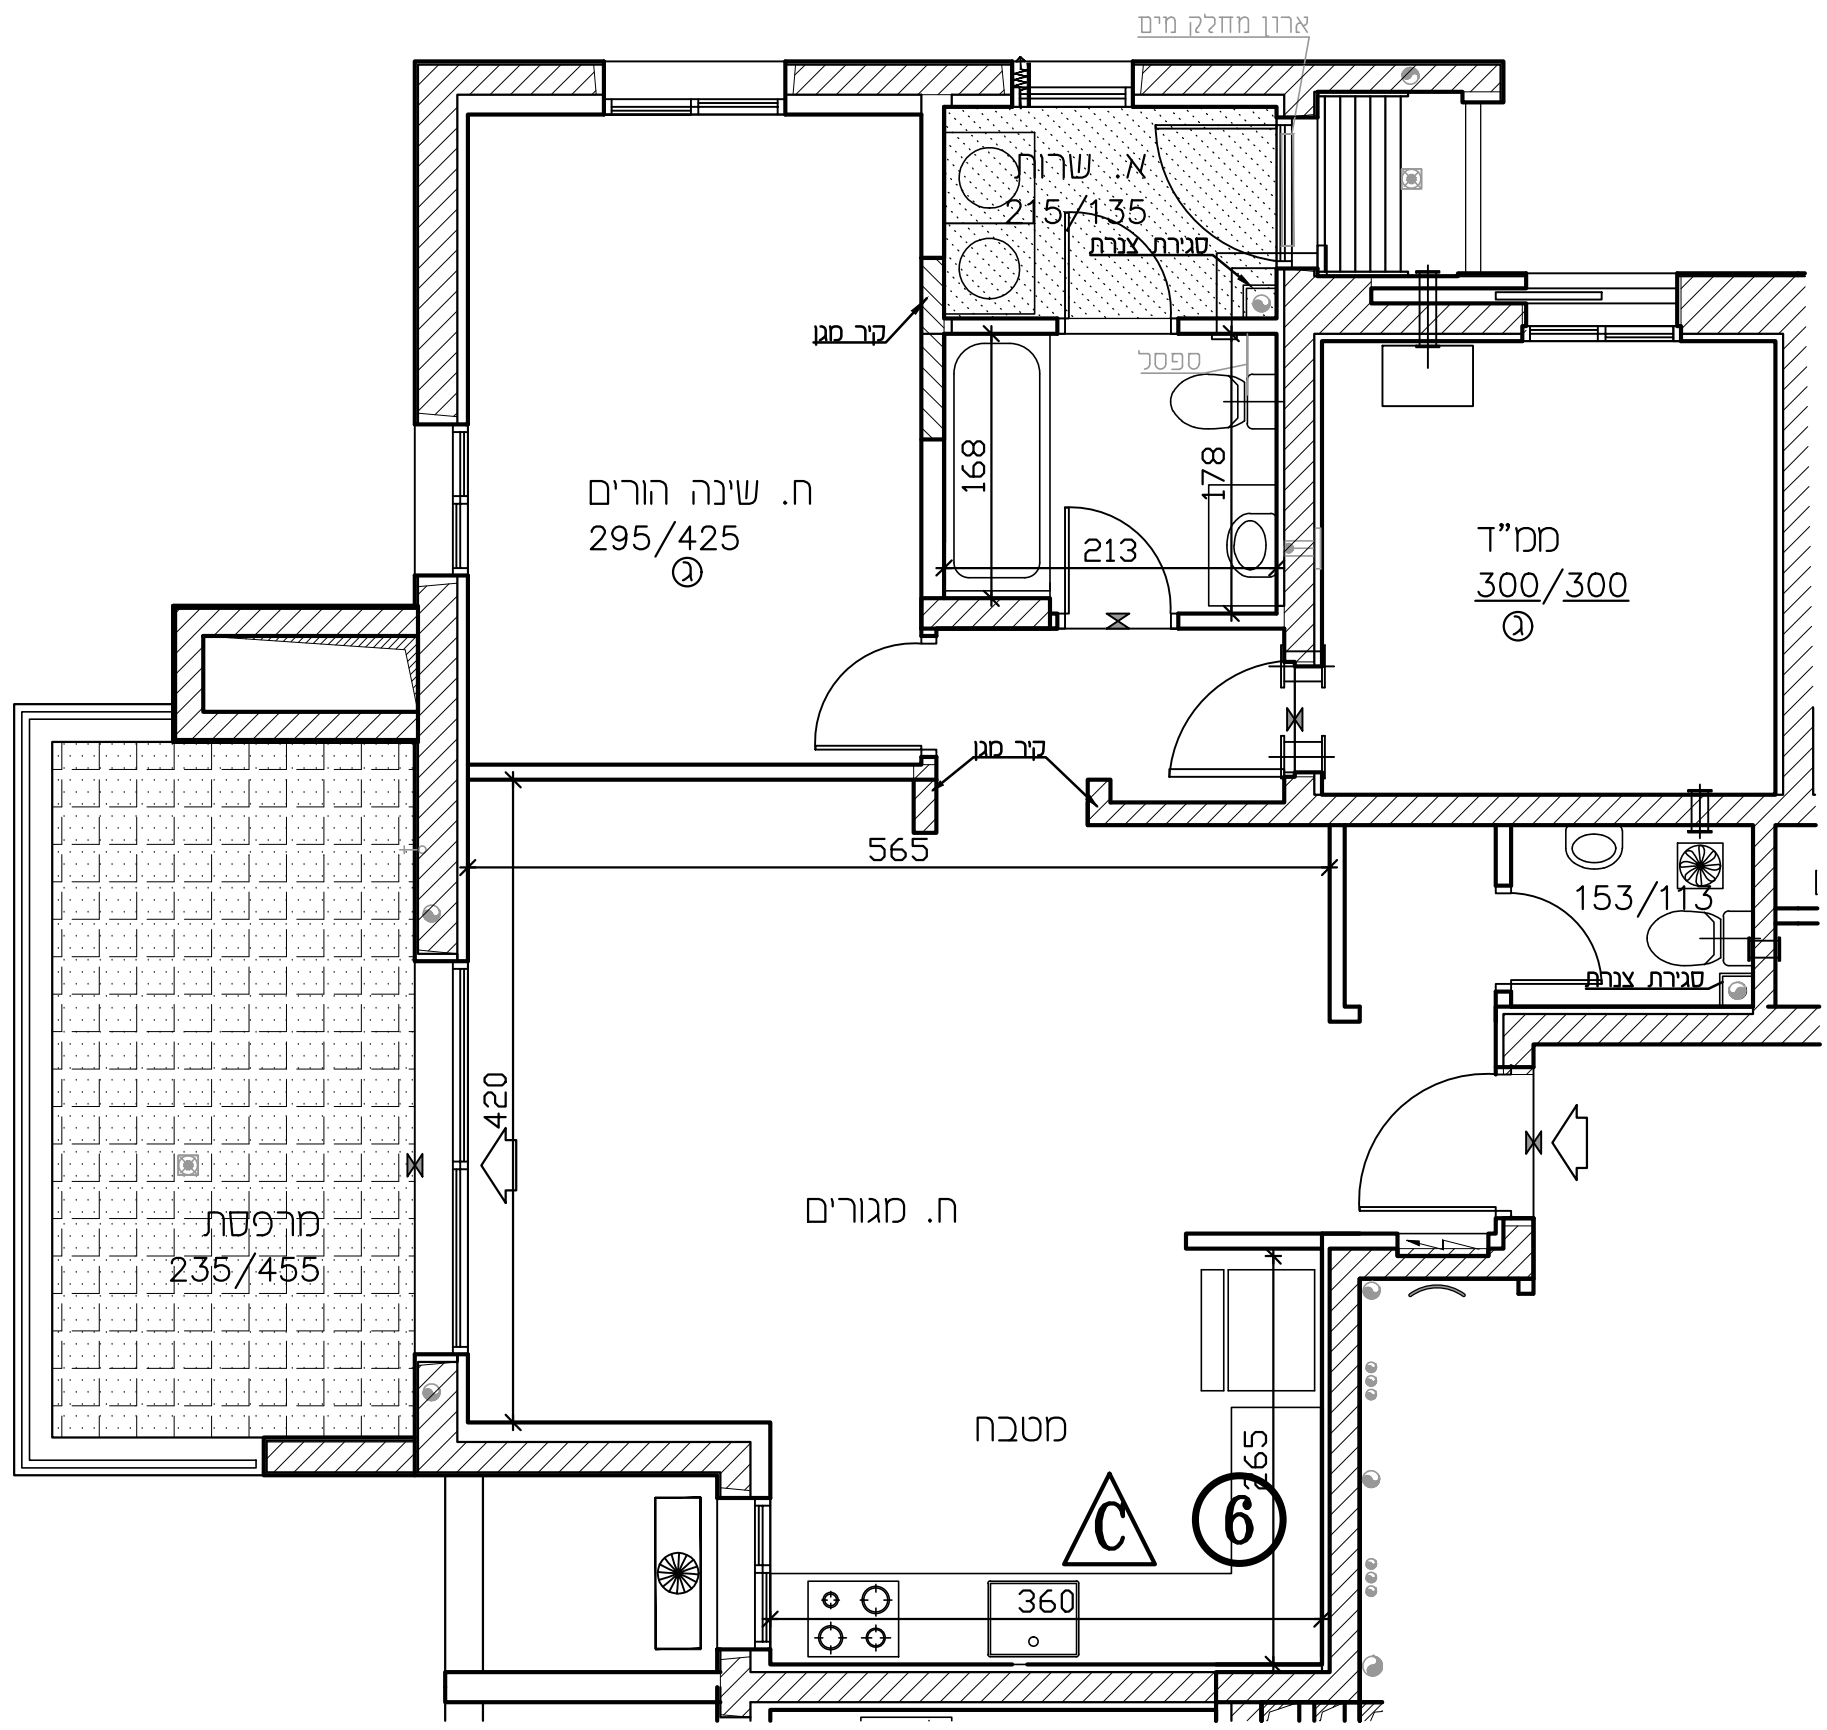

915