



U-AFEK

— ALL YOU NEED IS HERE —
BY ZAFRIR & ZOHAR SHARBAT

מגרש 114 בנין: 10

קומה: 2 דירה: 8


מספר חדרים: 4 קנ"מ 1:50

שטח היזרה: שטח מרפסת פ. שטח מרפסת ט. 14.44 מ"ר
שטח מרפסת: שטח מרפסת: 14.44 מ"ר

תאריך חתימה:

שם המוכר: חתמת המוכר:

שם הקונה: חתמת הקונה:

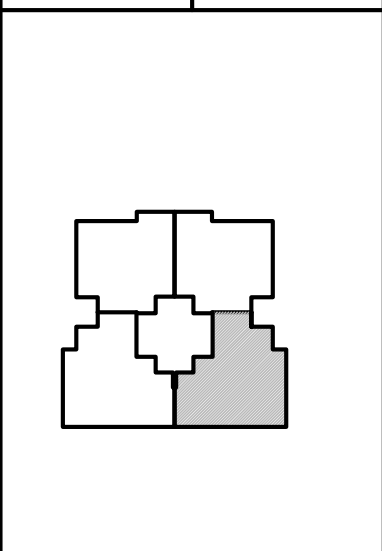


מפת סימנים

גלגול	גגון שוחף
שולחן 4" הכנה למיטה	גגון פרט
אוויר סבני	רצף ע"פ פרט
גלא ענן	הסבת תקרה
שטח/קיר בטון	מקום מוצע לסקר
הכנה לעמוד-אור	מקום מוצע לכרית
צ.א. 8" בסט"ד	מקום מוצע למסגרת כביסה
צ.א. 4" בסט"ד	הפרש בספלטים
מסגרת אוורור וסגן	דוד שטח
4" נוסה	קלט (עמוד)
שולחן/סמ/שולחן גז	אזורים ששופטים
לח חשמל דדתי	מרפסת
מרפסת סקרה	

הערה:
הערת סקרא לחבנת זו, סופינת בדף השער לחבנת. פירוט חובנת הסכומים ע"י חובנת והער.

תאריך: 31.07.2023
מהדורה: 2

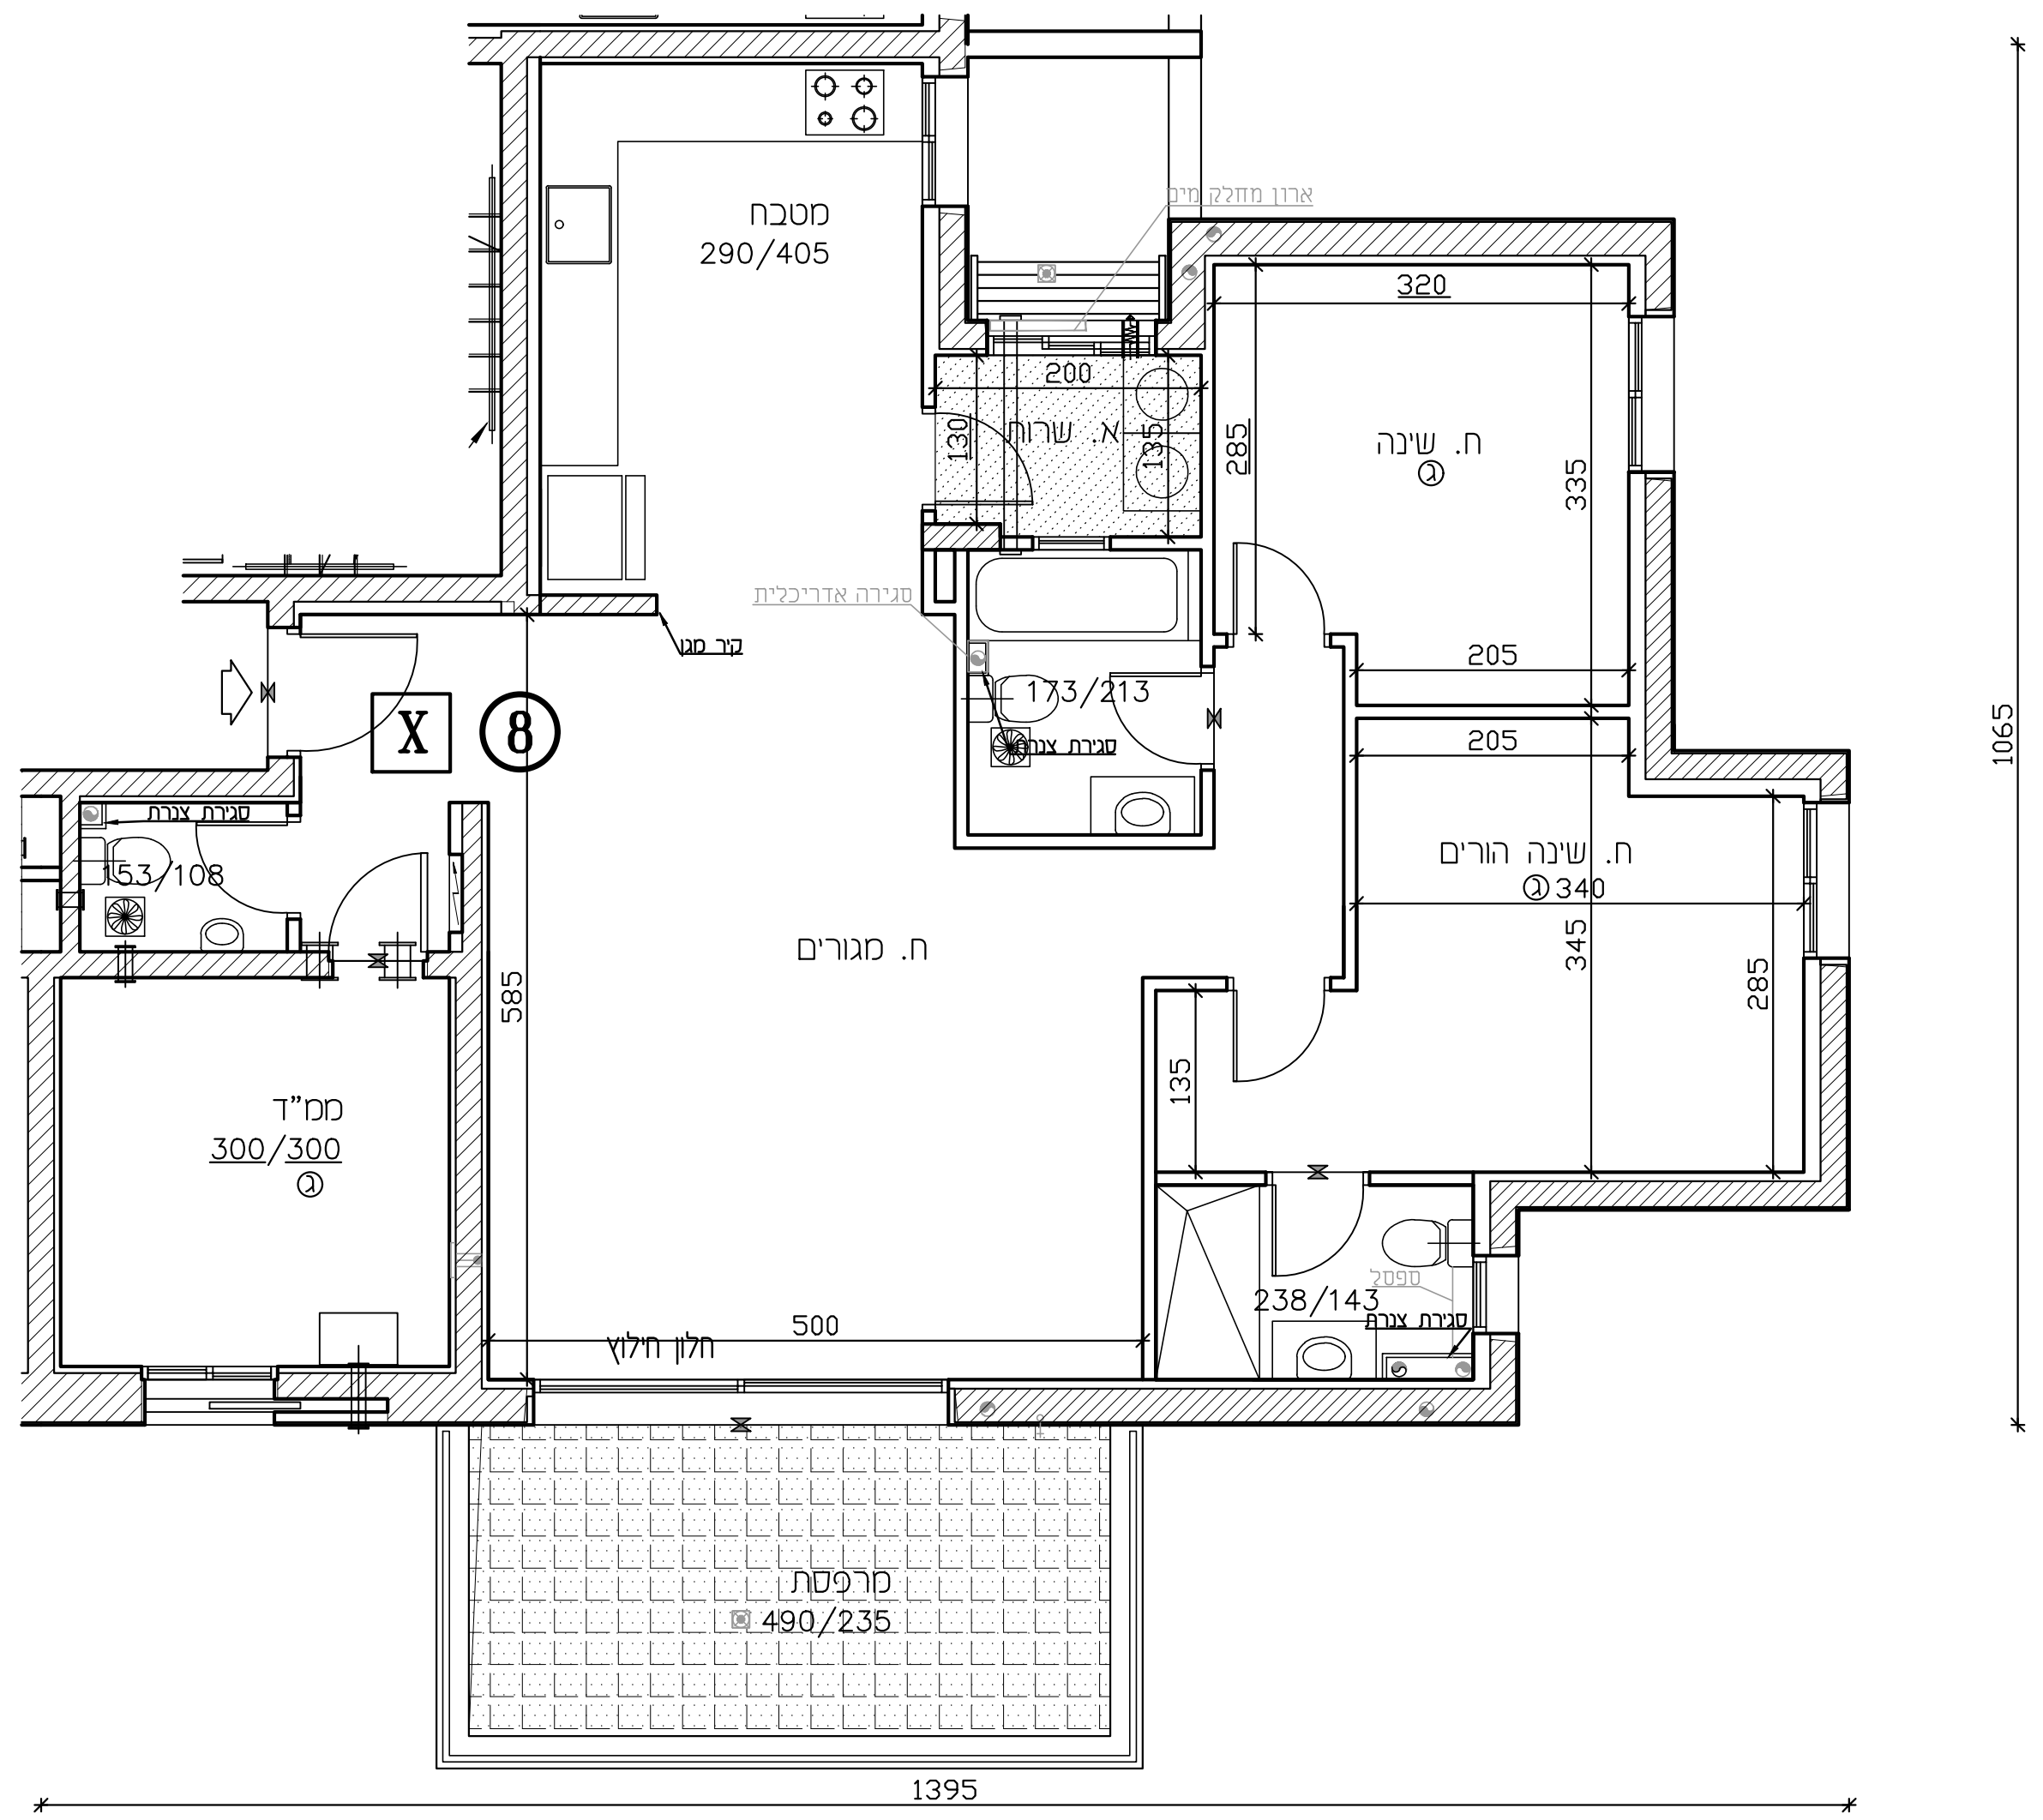

1065

1395