



U-AFEK

— ALL YOU NEED IS HERE —
BY ZAFRIR & ZOHAR SHARBAT

מגרש 1111 בנין: 3

קומה: 1 דירה: 1

מספר חדרים: 4 קנ"מ 1:50


שטח הידידה: שטח מרפסת פ. שטח מרפסת ס. 115.76 מ"ר 28.00 מ"ר 15.44 מ"ר

סה"כ שטח מרפסת: 43.44 מ"ר

תאריך חתימה:


שם המוכר: חתמת המוכר:

שם הקונה: חתמת הקונה:

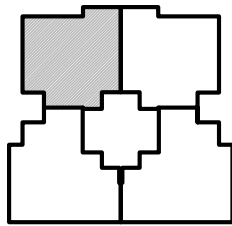

1075

1395

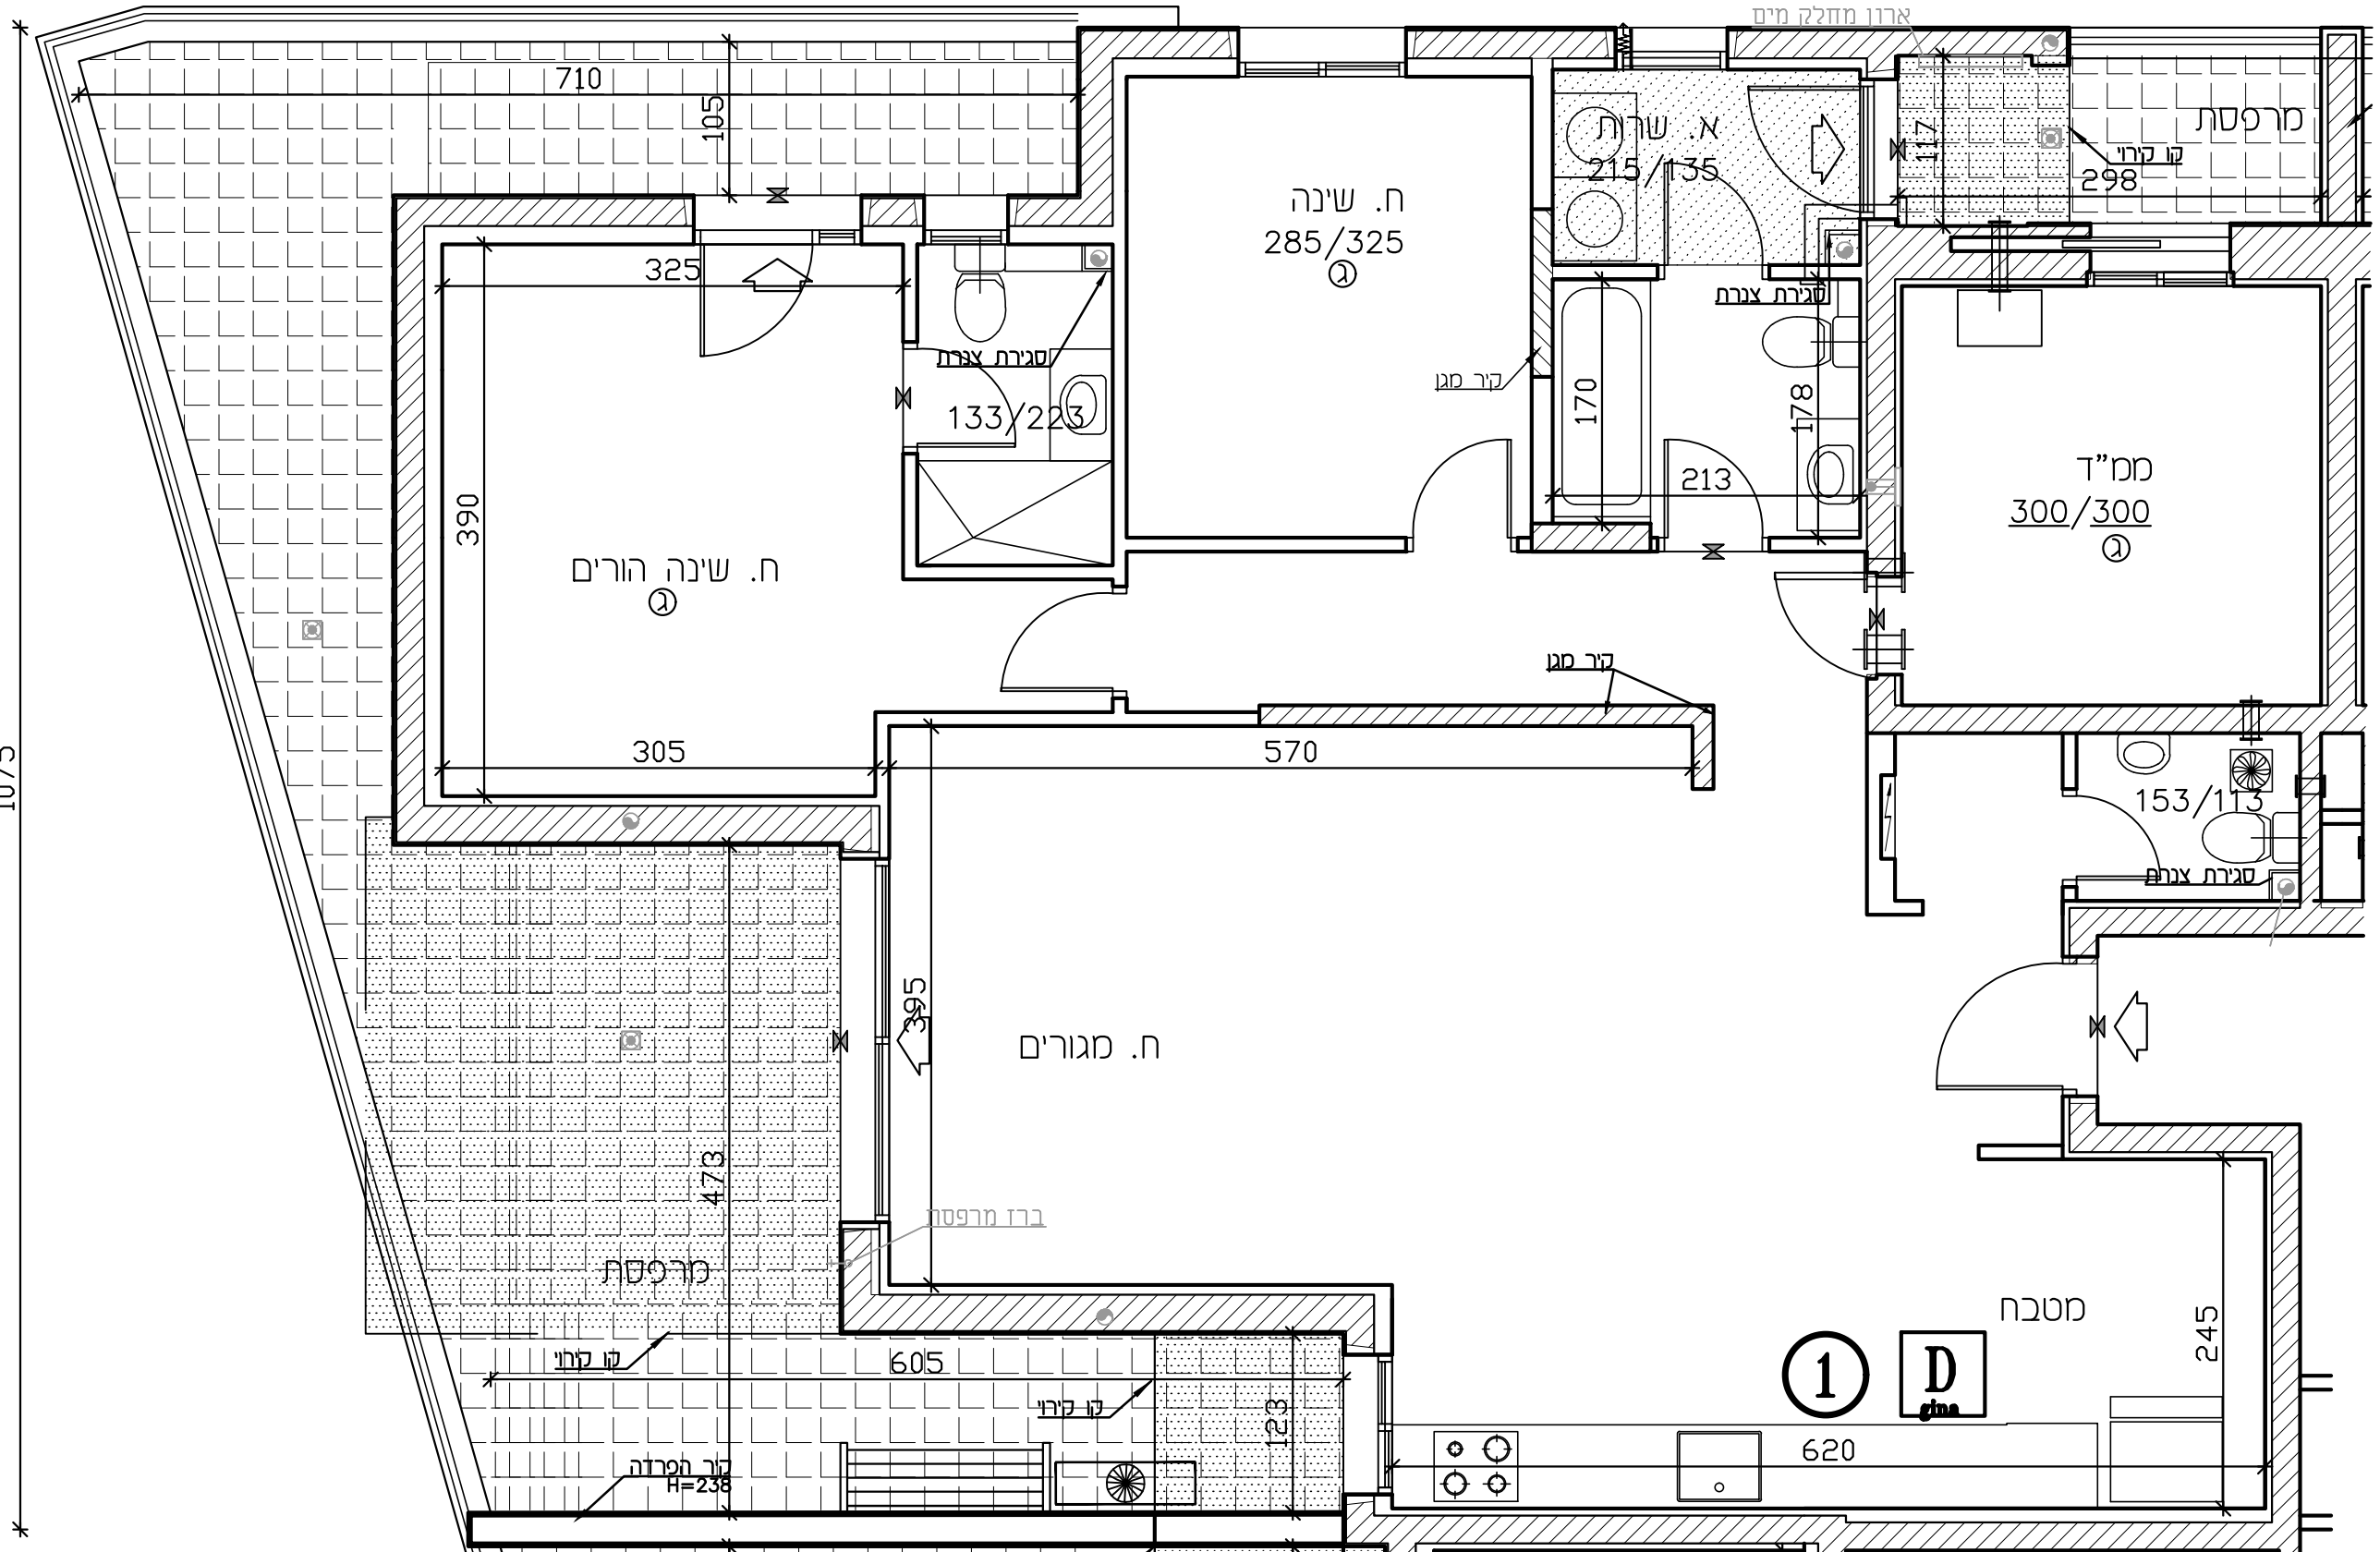

מפתח סימנים	
גלגלון	למנו שוחף
שוחל 4" הכנה למיכש	למנו פרט
אחור סכני	רצף ע"פ פרט
גלא ענן	הוספת תקרה
עמוד/קור במון	סוקס מצע לסקרר
הכנה לשינוי-אור	סוקס מצע לכררים
צ.א. 8" בסמ"ד	סוקס מצע לסכנת ככסה
צ.א. 4" בסמ"ד	הפרש בספילס
סערבת אחור וסמן	דוד שמש
גוסה 4"	קולט (עמוד)
סוקל סמ/סוקל גו	אחור סוחפים
לוח חשמל זדתי	מרפסת
מרפסת מקרה	

הערות:
הערות נוקרא לחבנית זו. ספיעת כדף השער לחבנית. פירוט חבניות הסככות ע"י חבנית הערך.

מחזור: 2
תאריך: 31.07.2023

חבנית אנה סופית. יחכב שמים כרואם לרדיוות הרשויות. חתמים הסככים והחבר.