



U-AFEK

— ALL YOU NEED IS HERE —  
BY ZAFRIR & ZOHAR SHARBAT

מגרש 1111 בנין: 3

קומה: 3 דירה: 12

מספר חדרים: 4 קנ"מ 1:50


שטח הידידה: שטח סרפסת פ. שטח סרפסת ס. 14.56 מ"ר 99.76 מ"ר

שטח סרפסת: 14.56 מ"ר

תאריך חתימה:

שם המוכר: חתמת המוכר:

שם הקונה: חתמת הקונה:

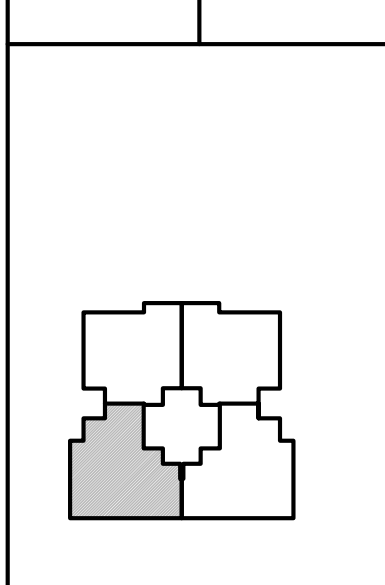


**מפת סימנים**

גלגלון	למך שוחף
שוחף 4" הכנה למיכה	למך פרט
אחור סכני	ריצוף ע"פ פרט
גלא ענן	הוספת תקרה
עמוד/קיר בסון	סוקס מצע לסקרר
הכנה לסימון-אוד	סוקס מצע לכריים
צ.א. 8" בסמ"ד	סוקס מצע לסכנת כביסה
צ.א. 4" בסמ"ד	הפרש בספלים
טריבת אחור וסימן	דוד שטש
4" גובה	קולט (עמוד)
סולק סמ/סולק גז	אחור סוחפים
לוח חשמל זדתי	סרפסת
סרפסת מקרה	

**הערות**  
הערות נוקרא לחבנית זו. ספיעת בדיק השער לחבנית. פירוט חבניות הסככות ע"י חבנית הערך.

החבנית אינה סופית. יחבכ שטים ברוחם לרדישות הרשויות. החבנית הסככות והחבנית.

מהדורה: 2  
תאריך: 31.07.2023

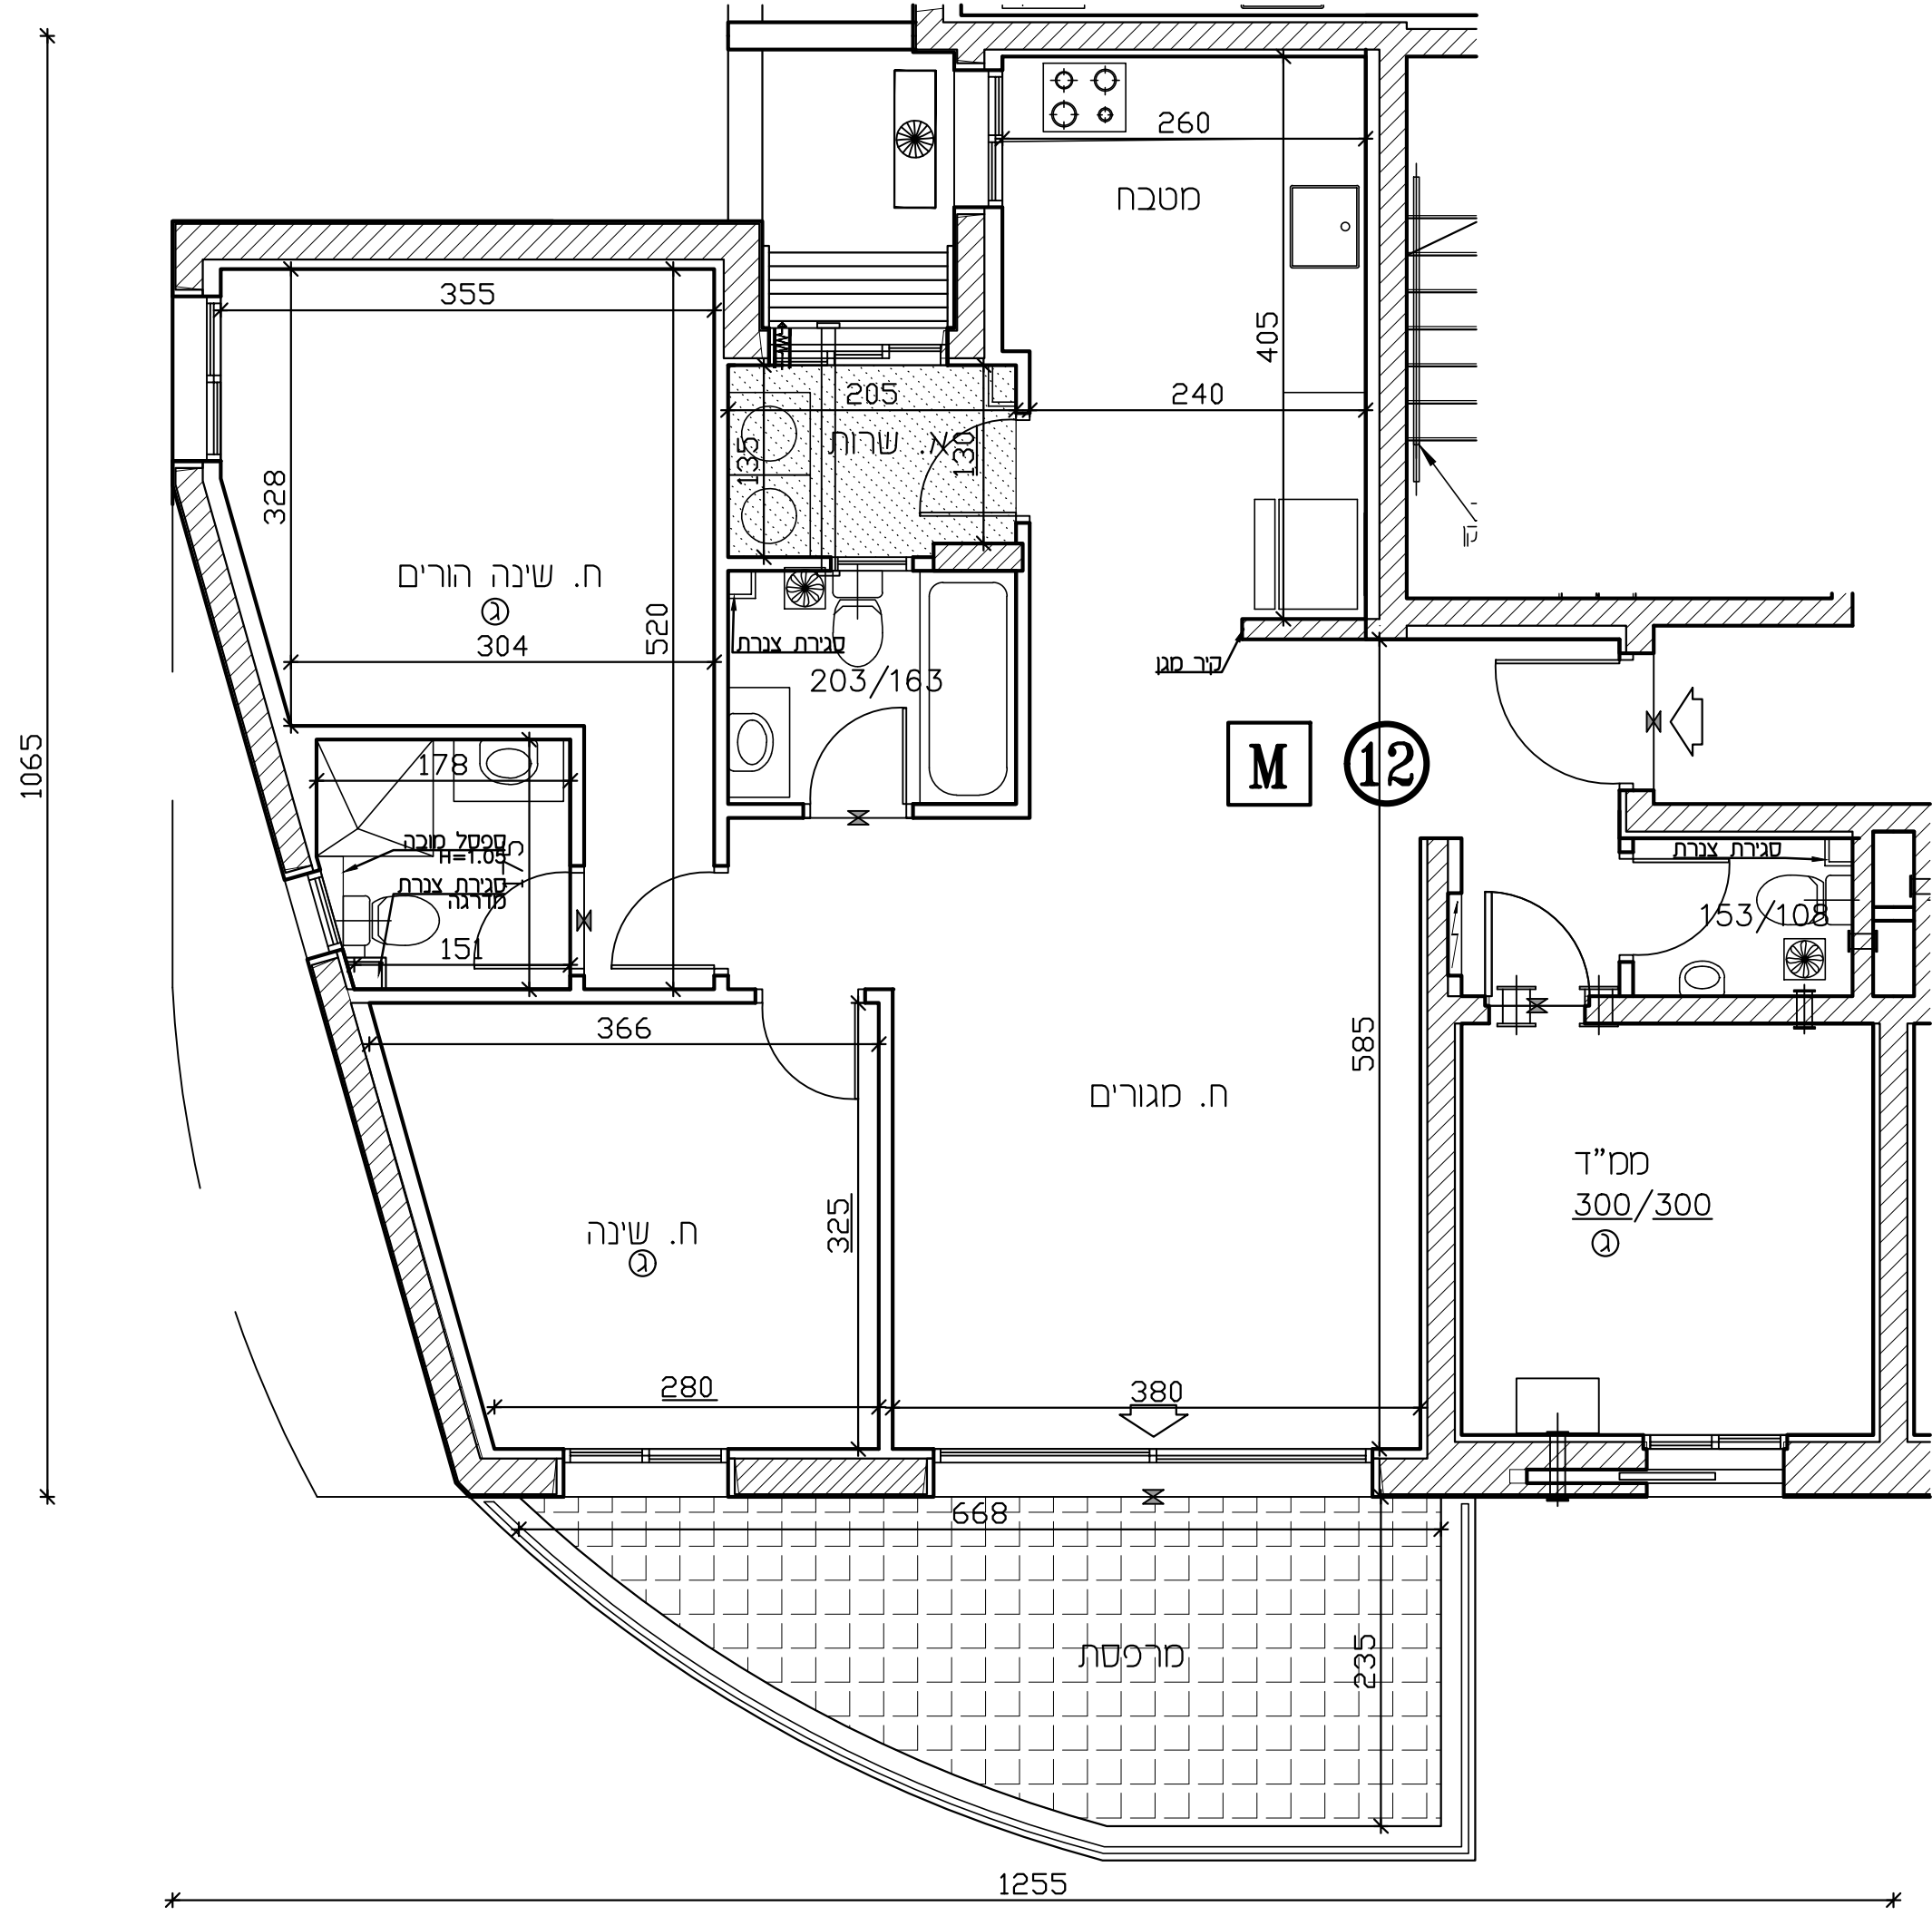

1255