



U-AFEK

— ALL YOU NEED IS HERE —
BY ZAFRIR & ZOHAR SHARBAT

מגרש 1111
בנין: 3

קומה: 1
דירה: 4


מספר חדרים: 4
קנ"מ
1:50

שטח הידידה: שטח מרפסת פ. שטח מרפסת ס.
ס"ר 99.76 ס"ר 16.78 ס"ר 17.84

סולק שטח מרפסת:
ס"ר 34.62

תאריך חתימה:

שם המוכר: חתמת המוכר:
שם הקונה: חתמת הקונה:

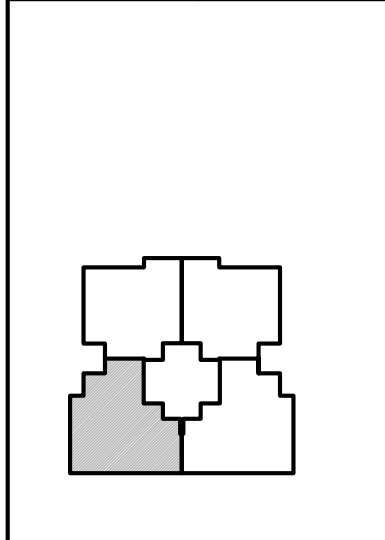


מפת סימנים

גלגול	למך שוחף
שוחל 4" הכנה למיכש	למך פרט
אחור סכי	רצף ע"פ פרט
גלא ענן	הוספת תקרה
עמוד/קר בסון	סוקס מצע לסקר
הכנה לתיחום-אור	סוקס מצע לכרית
צ.א. 8" בסס"ד	סוקס מצע לסכנת כביסה
צ.א. 4" בסס"ד	הפרש בספלים
טריכת אורר וסון	דוד שמש
4" גוסה	קולט (עמוד)
סולק סמ/סולק גז	אחור סוחפים
לוח חשמל זדתי	מרפסת
מרפסת מקרה	

הערות
הערות וסקרא לחבנית ז. ספיעת בדיק השער לחבנית. פירוט חבניות הסככות ע"י חבנית הערך.

חבנית אינה סופית. יתכב שמים ברואים לרדישות הרשות. חבניות הסככות והחברה.

מהדורה: 2
תאריך: 31.07.2023

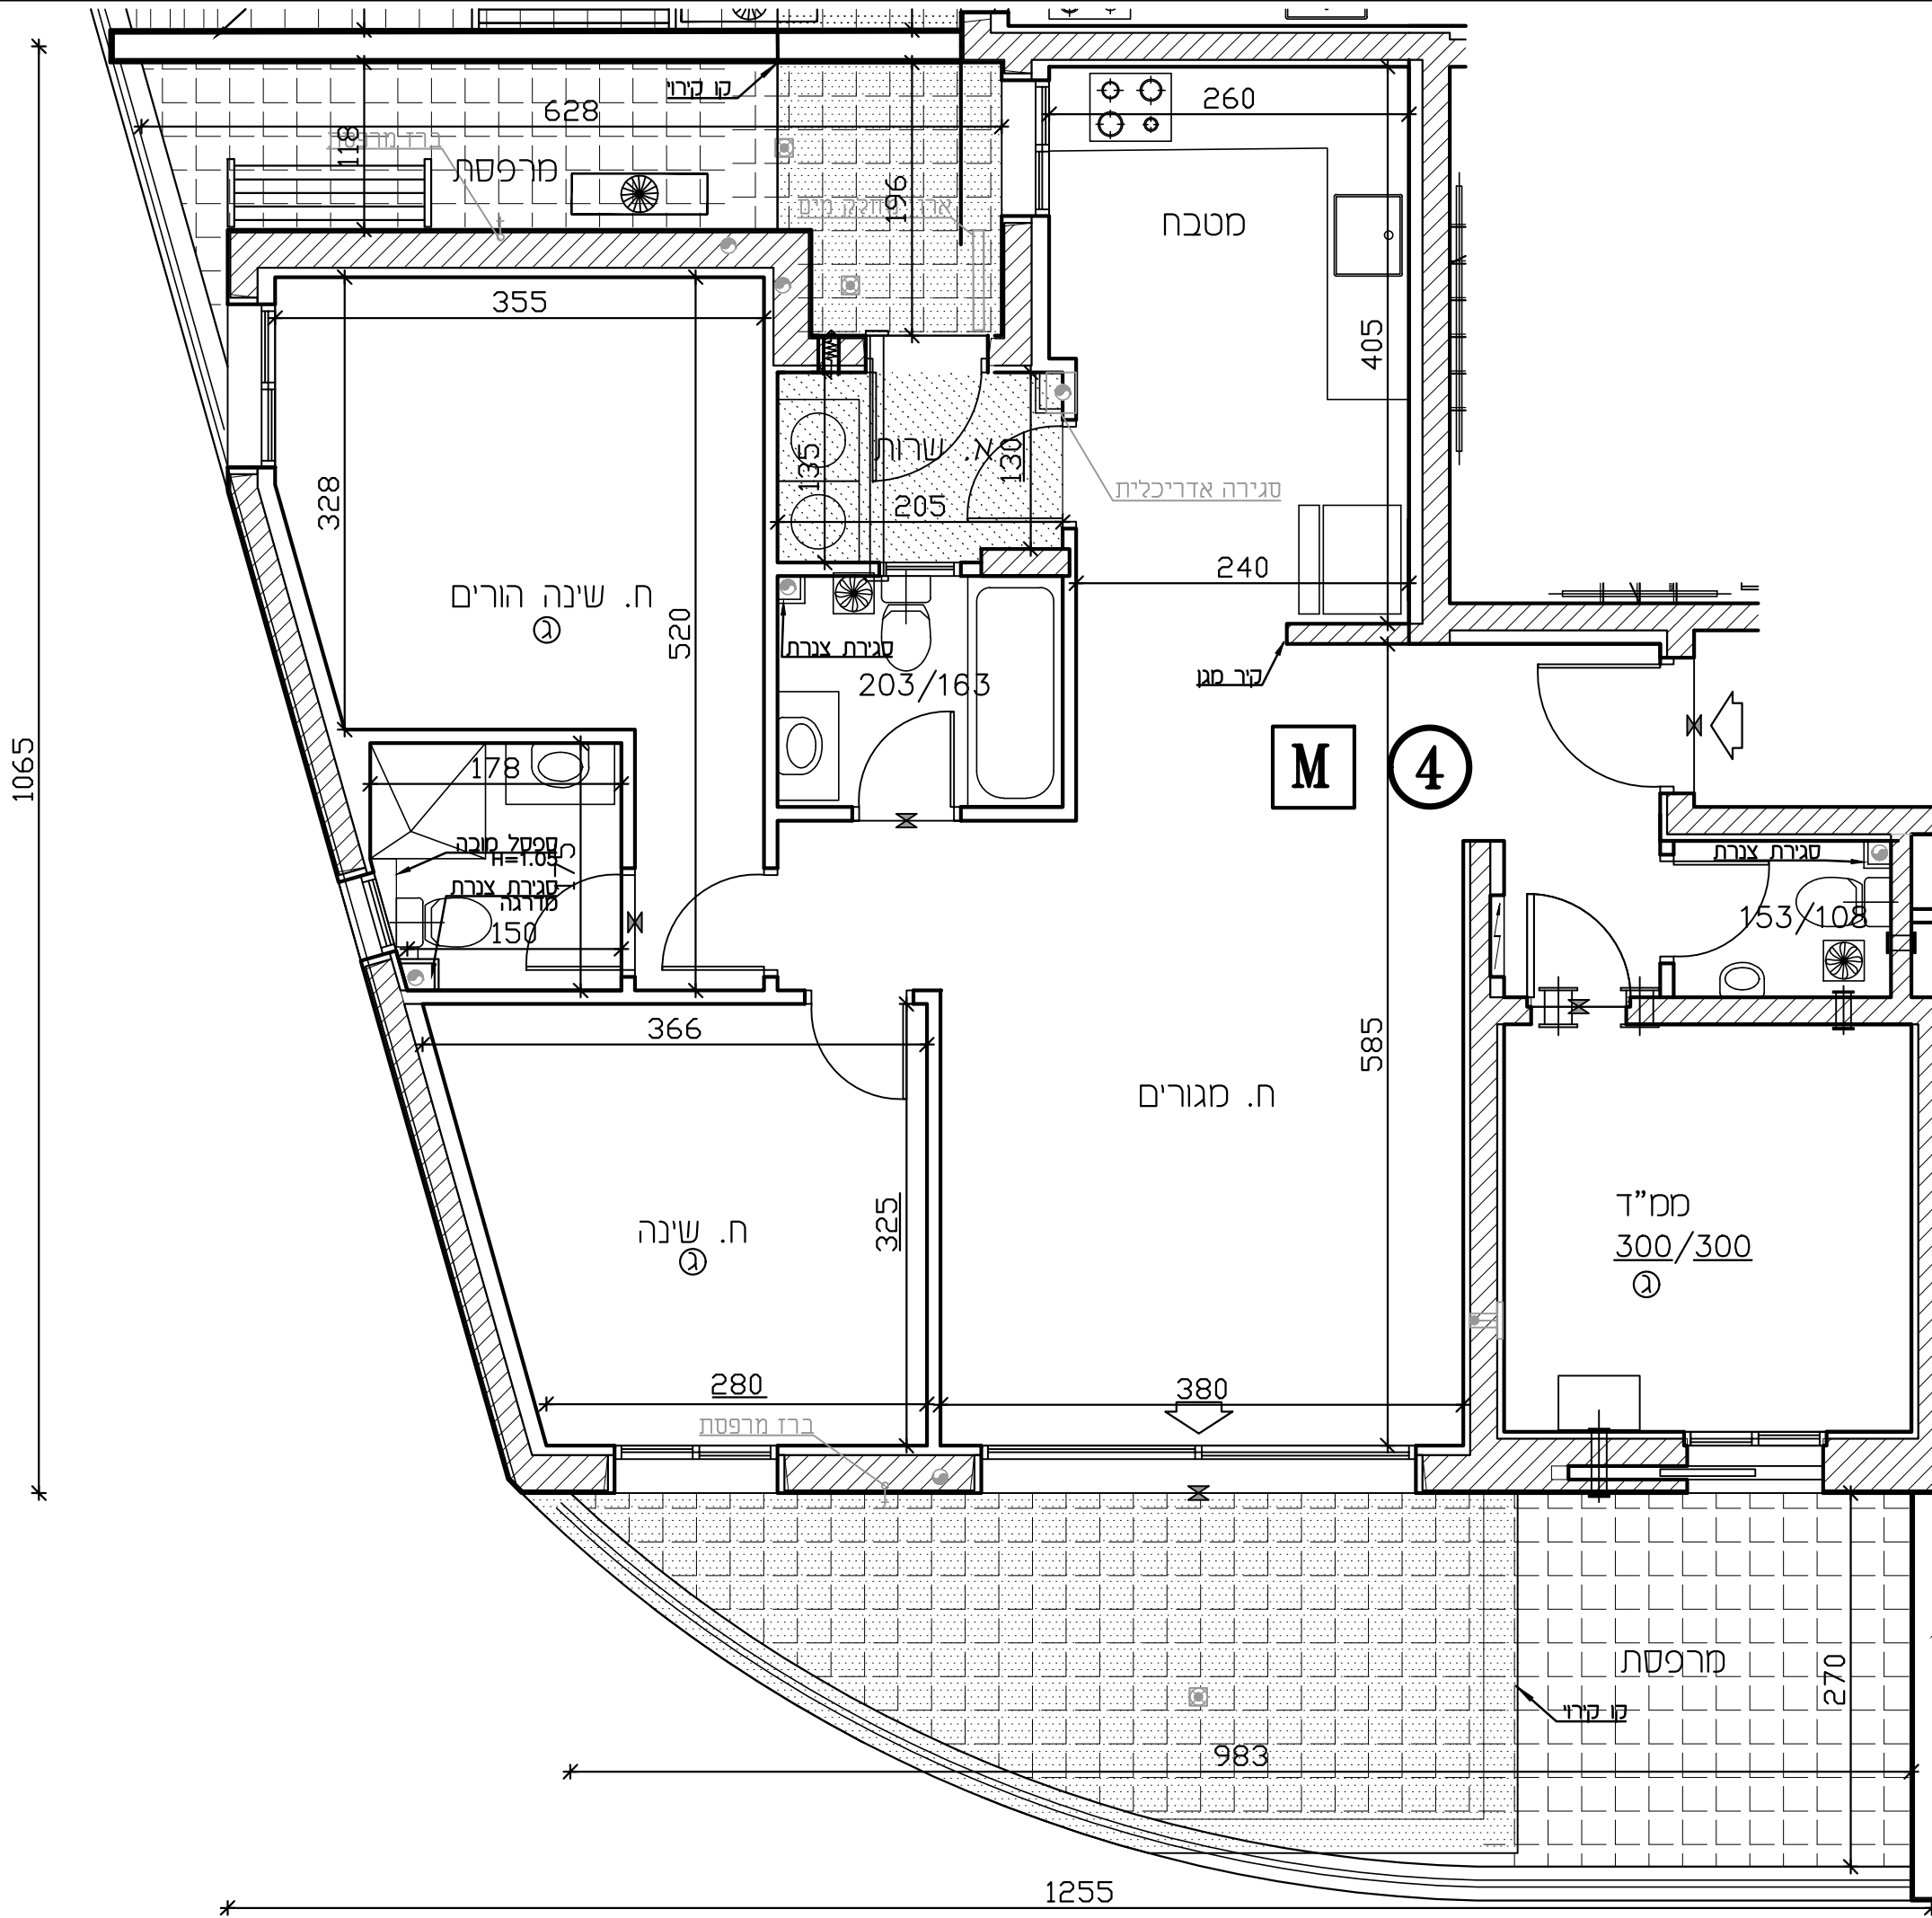

1065

1255

270