




U-AFEK
— ALL YOU NEED IS HERE —
BY ZAFRIR & ZOHAR SHARBAT

מגרש 111	בנין: 3
קומה: 2	דירה: 8
מספר חדרים: 4	קנ"מ 1:50
שטח הידידה: שטח מרפסת פ. שטח מרפסת ס. מ"ר 99.76	שטח מרפסת פ. שטח מרפסת ס. מ"ר 14.56
תאריך חתימה:	
שם המוכר:	חתימת המוכר:
שם הקונה:	חתימת הקונה:

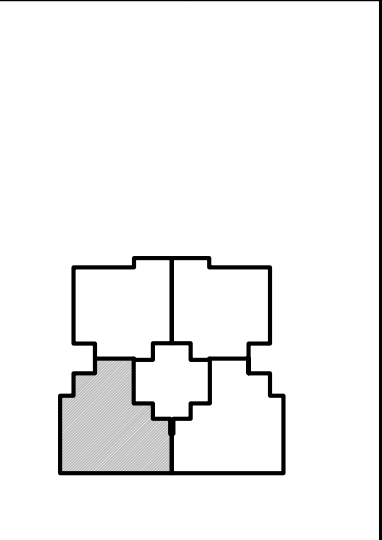


מפת סימנים	
גלגול	למנוע שווארץ
שווארץ 4" הכנה למיכה	למנוע פרט
אזור סכני	רצף ע"פ פרט
גלא ענן	הוספת תקרה
עמוד/קיר בטון	סולם מצע לסקר
הכנה לשינוי-אוד	סולם מצע לכרית
צ.א. 8" במס"ד	סולם מצע לסכנת כביסה
צ.א. 4" במס"ד	הפרש בספלים
טענת אורז וסמן	דוד שמש
צנע 4"	קולט (עמוד)
תחלק סמ/תחלק גז	אזורים שותפים
לוח חשמל ידני	מרפסת
מרפסת מקרה	

הערות
הערות נוקרא לחבנית זו. ספיעת כדף השער לחבנית. פירוט חבניות הסכנות ע"י חבנית הערך.

מחזור: 2
תאריך: 31.07.2023

חבנית אינה סופית. יזכב שמים בראים לרדיעות הרשות. החצנים הסכנים והחבר.

1065

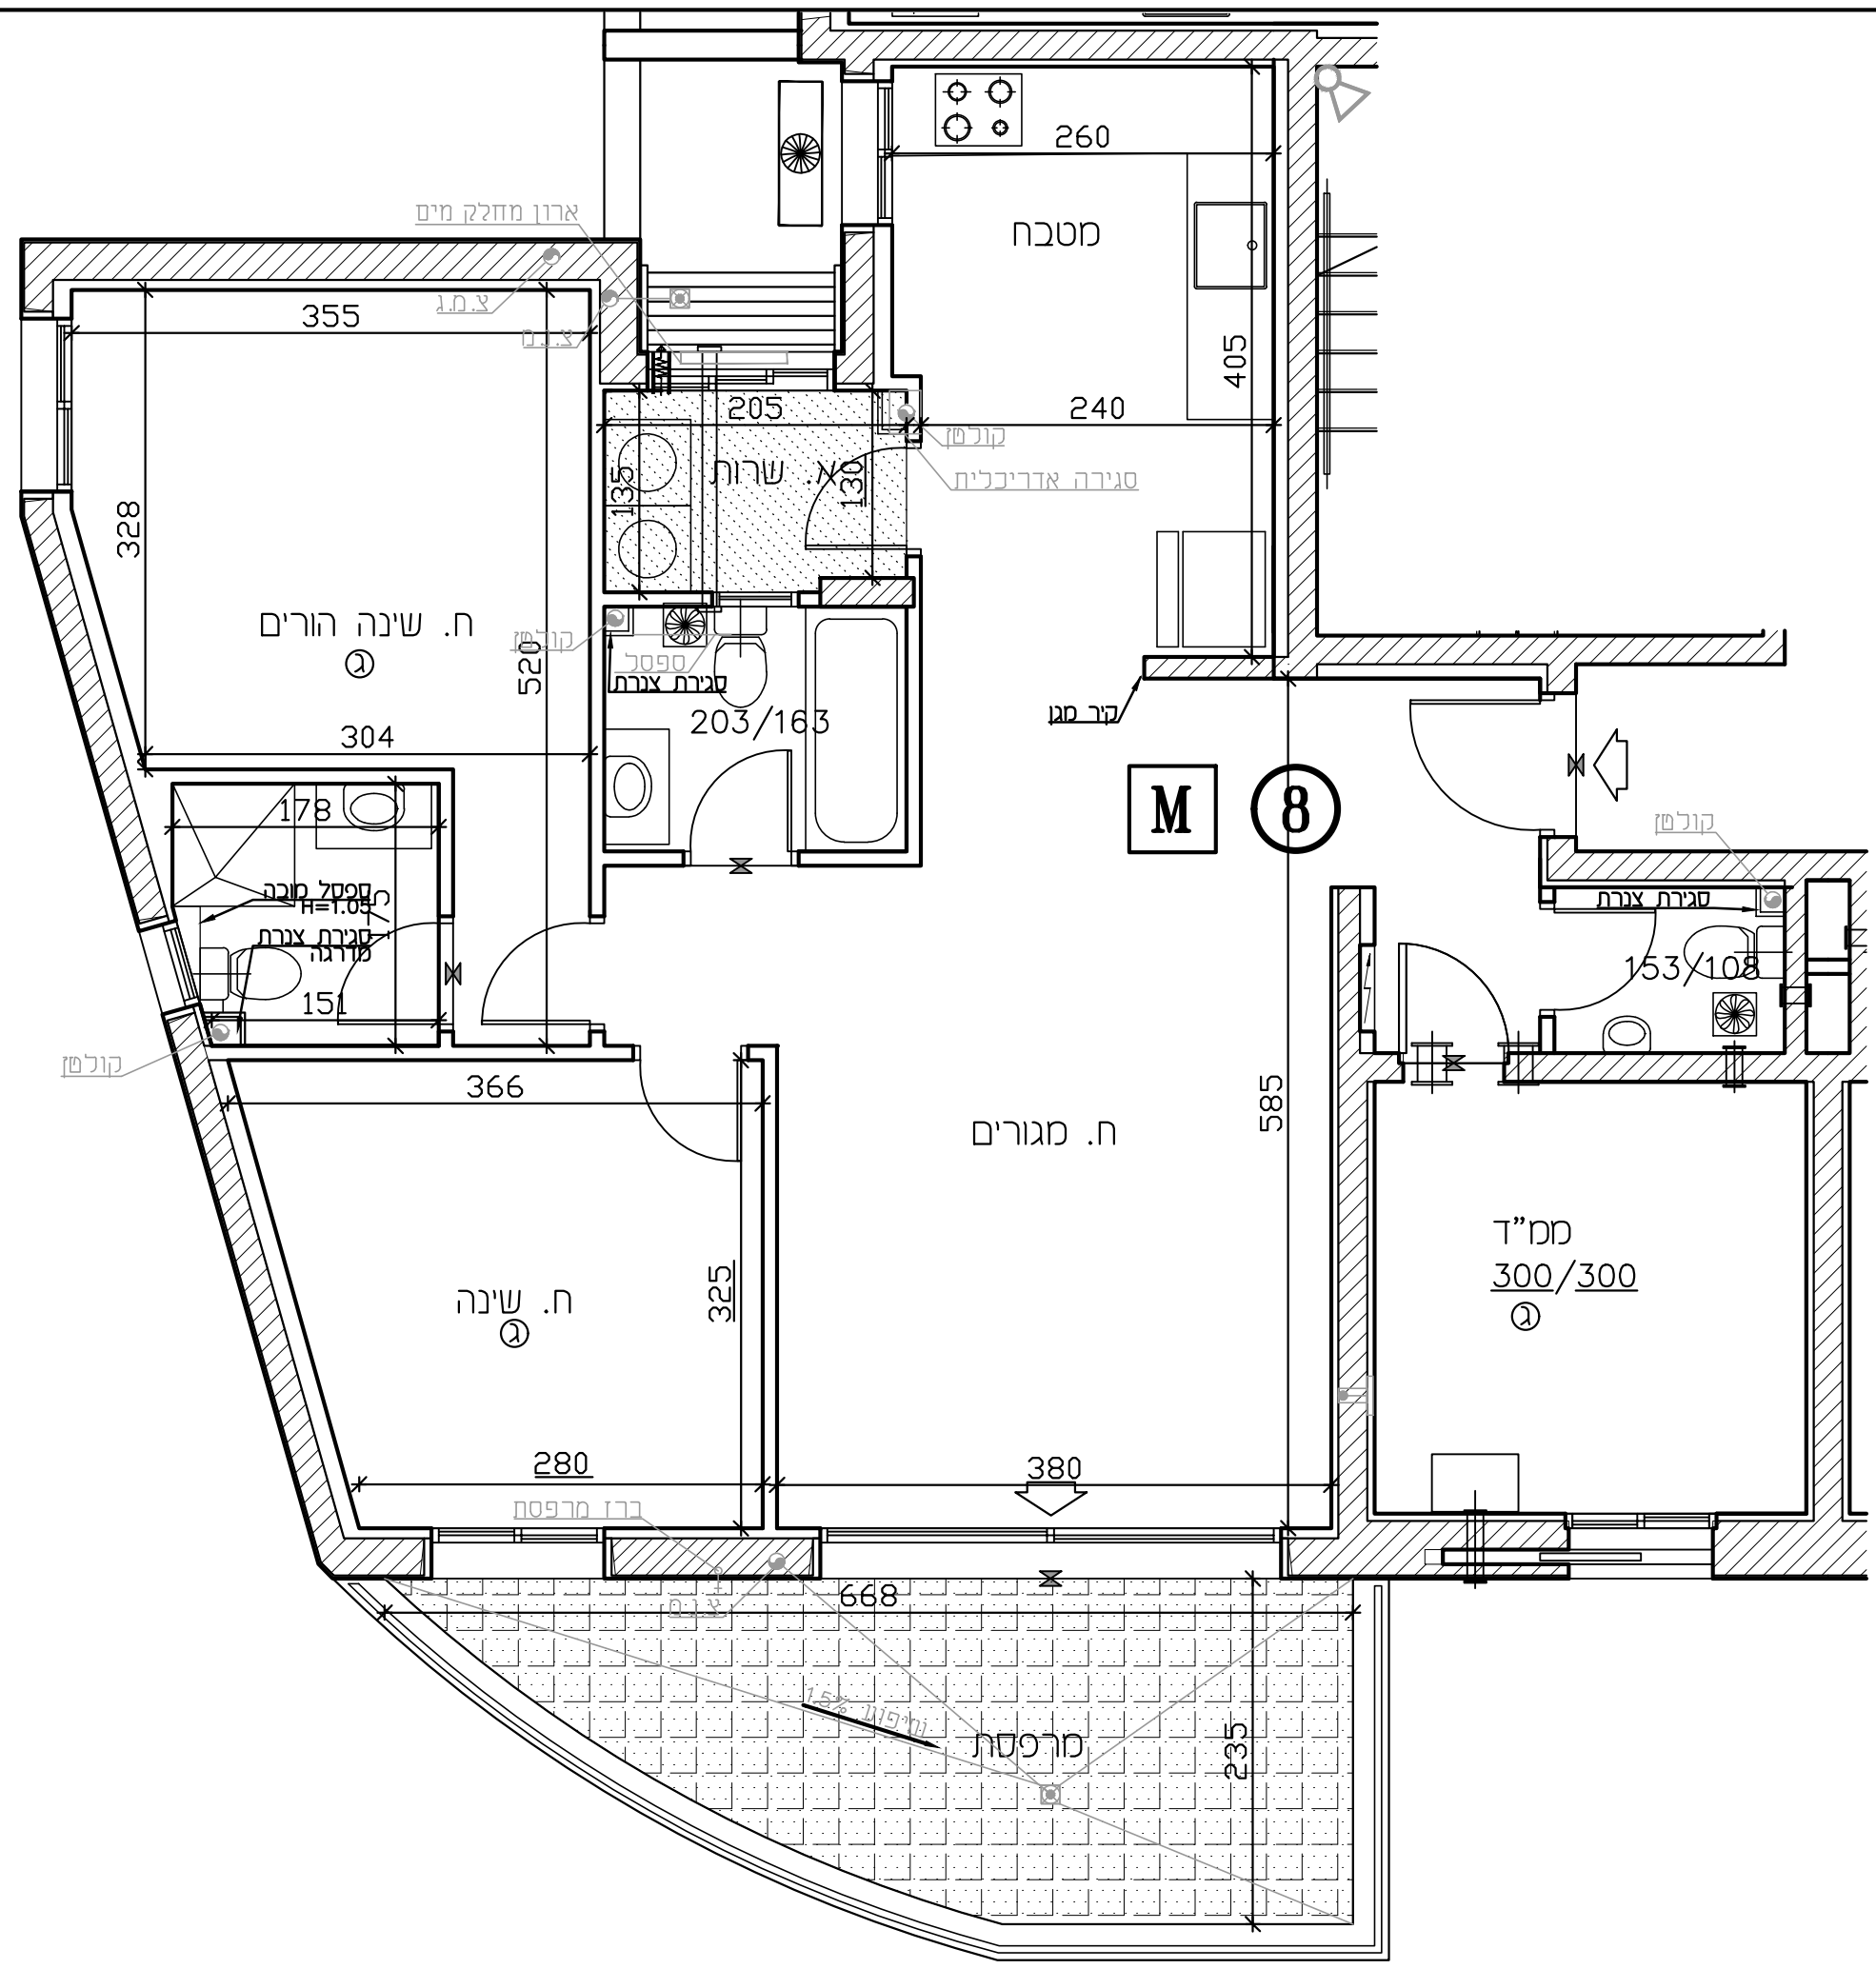

1255