



U-AFEK

—ALL YOU NEED IS HERE—
BY ZAFRIR & ZOHAR SHARBAT

מגרש 1111 בנין: 4

קומה: 3 דירה: 12

מספר חדרים: 4 קנ"מ 1:50


שטח הדיירה: שטח מרפסת פ. שטח מרפסת ס. 13.77 מ"ר

שטח מרפסת: שטח מרפסת: 13.77 מ"ר

תאריך חתימה:

שם המוכר: חתמת המוכר:

שם הקונה: חתמת הקונה:

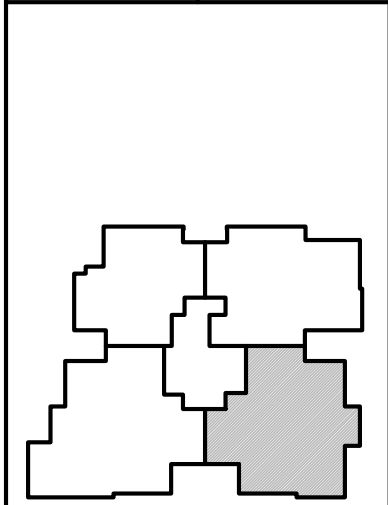


מפת סימנים	
גלגול	גלגול משותף
שולחן 4' הבנה למבט	גלגול פרטי
אזור סכני	רצוף ע"פ פרט
גלא ענן	הגנת תקרה
עמוד/קד בסט	סקום סוגע לסקר
הבנה לסוג-אור	סקום סוגע לכרית
צ.א. 8" בסט	סקום סוגע למסכת כביסה
צ.א. 4" בסט	הפרש בספלים
מערבת אורז וסגן	חוד שטח
ונטה 4"	קולטן (בסוד)
שולחן סמ/מחלק גז	אזורים משותפים
לח חשמל דרתי	מרפסת
מרפסת סקרה	

חשד
הערות וסקרה לחבית ז, וסימול בדי
הועד לחבית.
פרוט חובית הסכום ע"י חבית הדין.

חבית אנה ספיר.
זוכה שנים בהתאם לרשימת רישות,
העגים הסכים והחבר.

מחזור: 2
תאריך: 31.07.2023

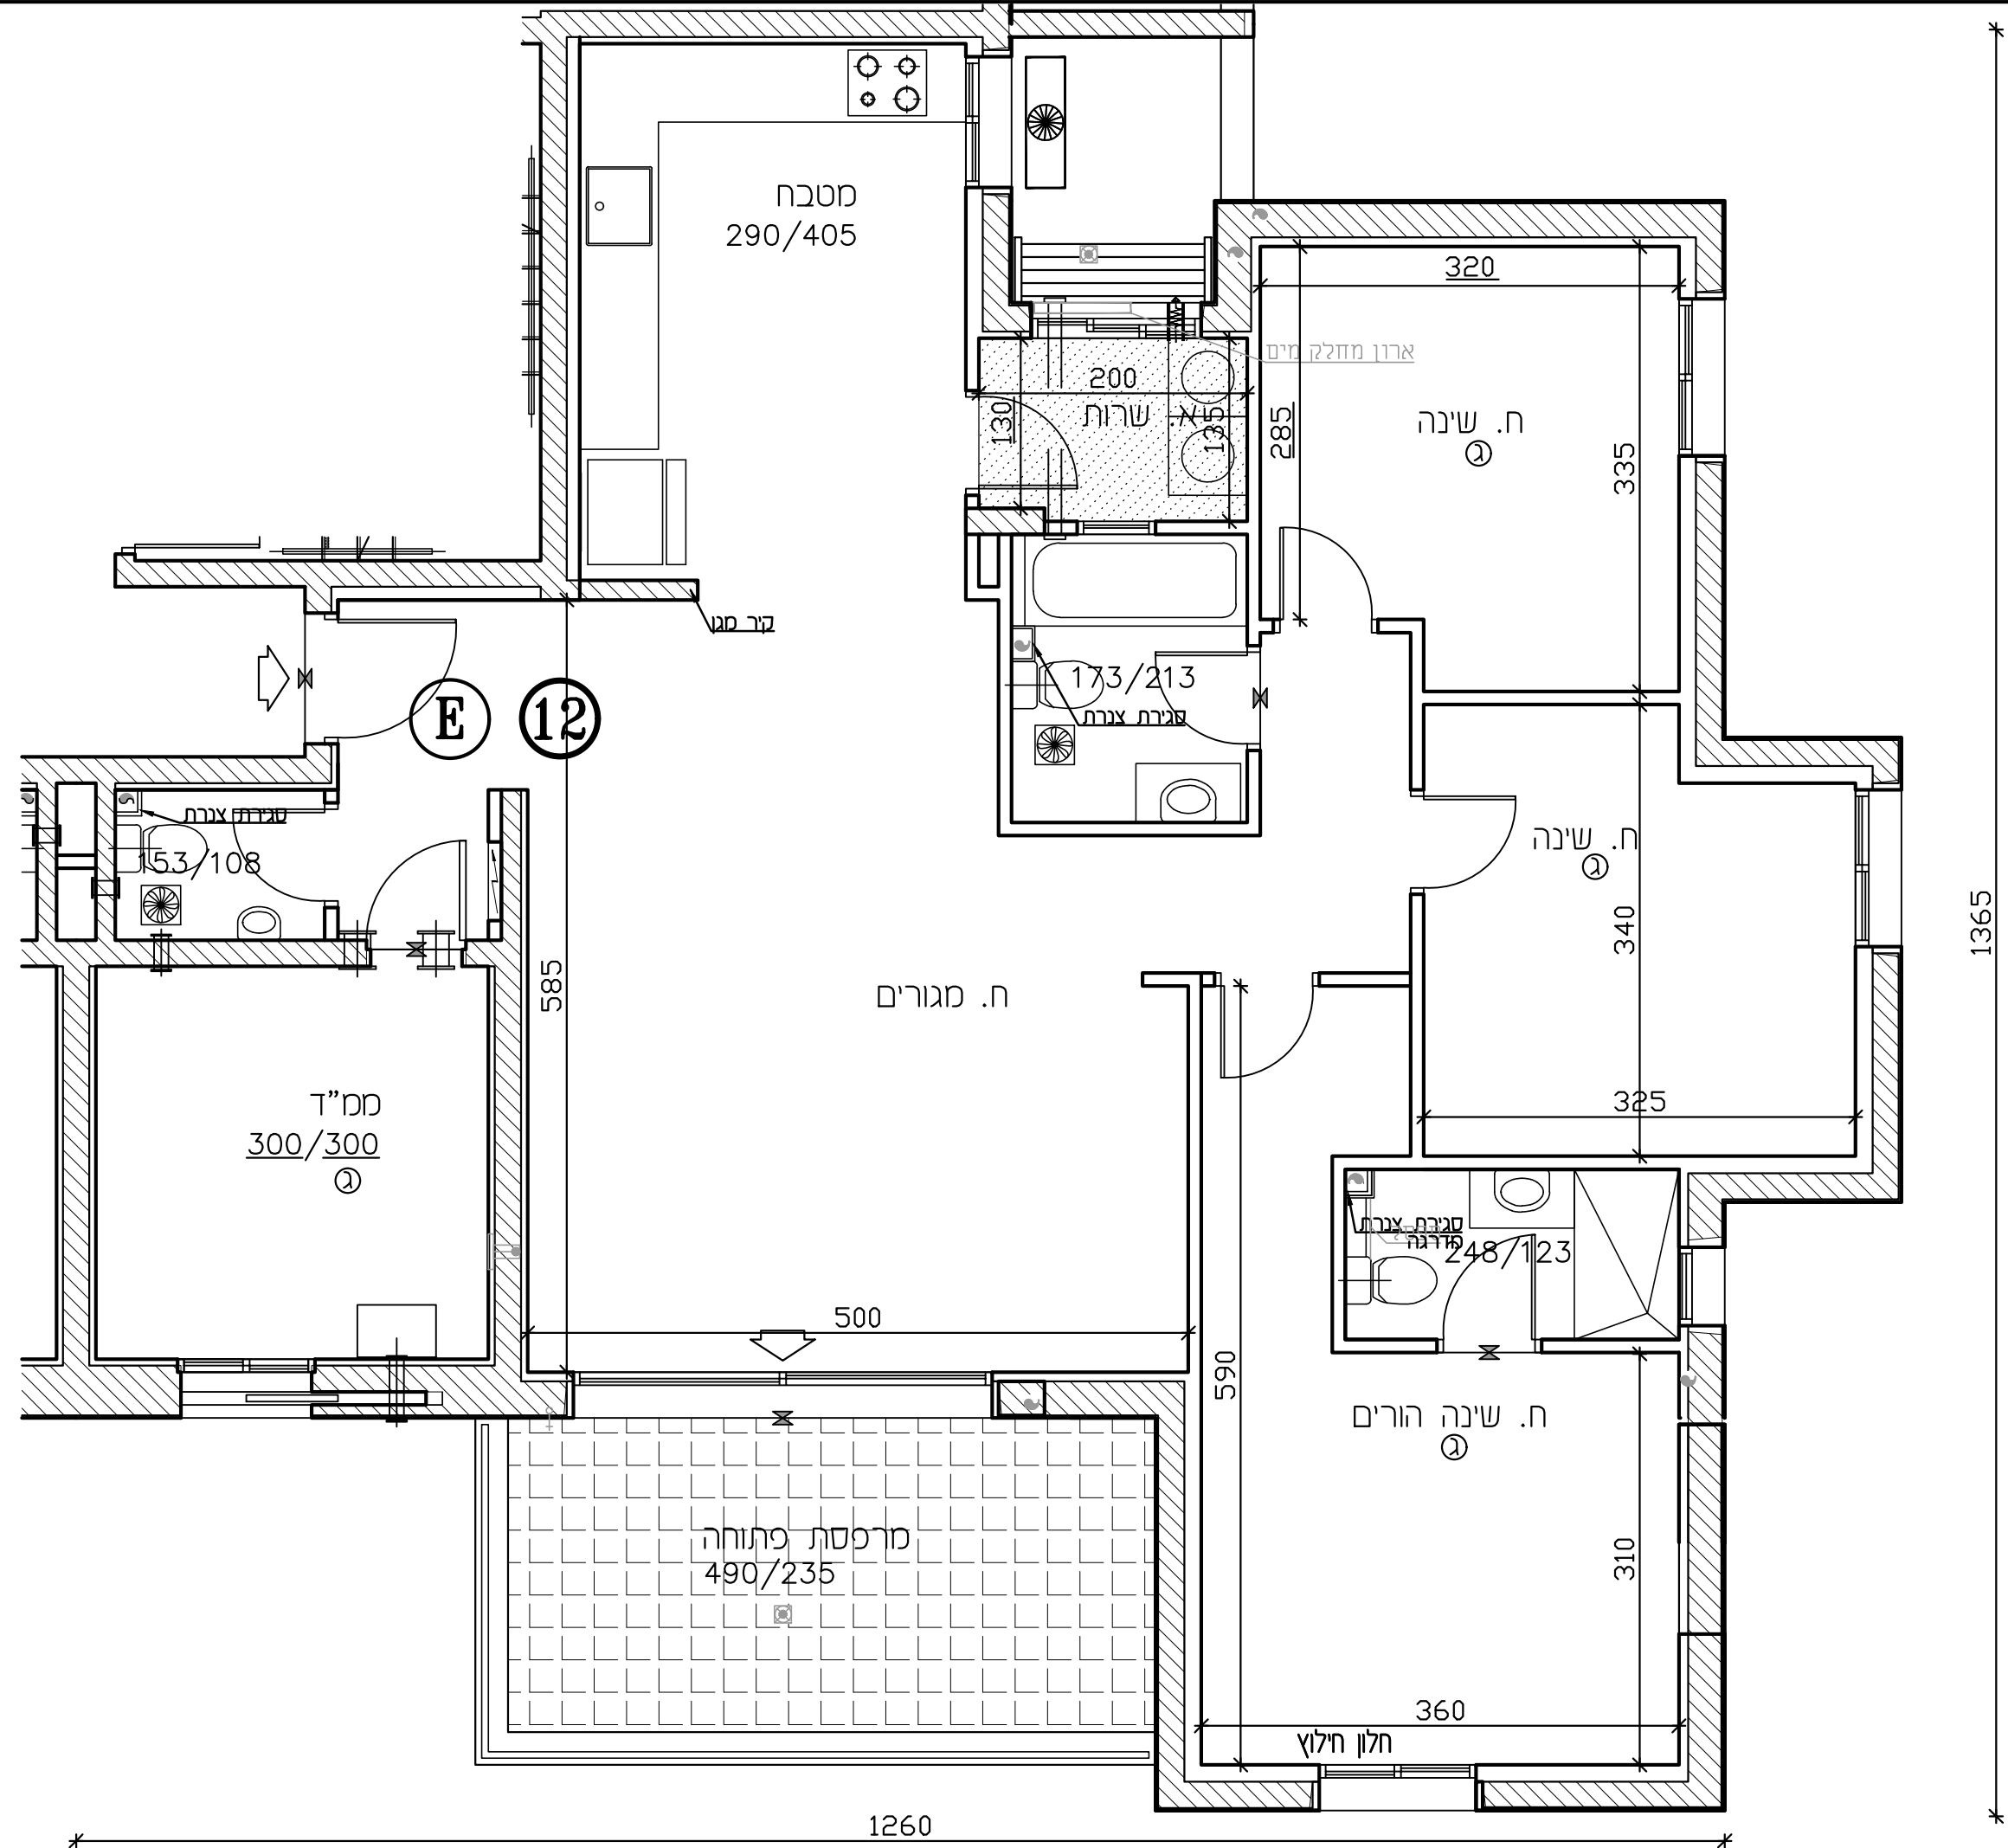

1260

1365