



U-AFEK

—ALL YOU NEED IS HERE—  
BY ZAFRIR & ZOHAR SHARBAT

מגרש 1111 בנין: 4

קומה: 3 דירה: 11

מספר חדרים: 5 קנ"מ 1:50


שטח הדיירה: שטח מרפסת פ. שטח מרפסת ס. מ"ר 29.847

שטח מרפסת: מרפסת שטח מרפסת: מ"ר 29.847

תאריך חתימה:

שם המוכר: חתמת המוכר:

שם הקונה: חתמת הקונה:

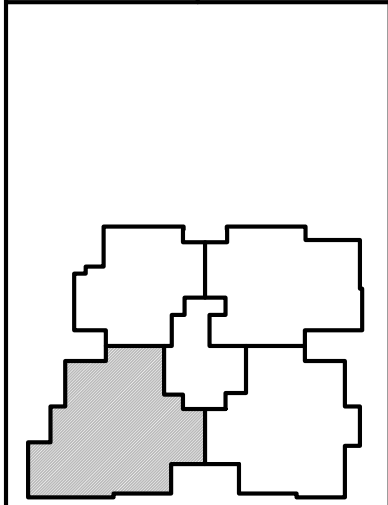


מפת סימנים	
	גלגול
	שולחן 4' הבנה למבט
	אזור סכני
	גלא עשן
	מסלול/קד בסט
	הבנה לסווג-אור
	צ.א. 8' בסט
	צ.א. 4' בסט
	מערבת אזור סכני
	ונטה 4'
	שולחן סמ/מחלק גז
	לח תושב דרתי
	מרפסת סקרה
	גגון משותף
	גגון פרטי
	רצוף ע"פ פרט
	הנסכת תקרה
	סקס סוגע לסקר
	סקס סוגע לכרס
	סקס סוגע למסכת כביסה
	הפרש במפלס
	חוד עש
	קולטן (מסד)
	אזורים משותפים
	מרפסת

הצהרה: הערות וסקרה לחכמת ז' מסמכת בדף הוועד לחכמת. פירוט חכמת המסמכים עם חכמת הוועד.

חתימת אלה ספיר, יוזבת שיתוף בתחום לרשימת הרשות, העניין המכנים והחברה. מרחוק: 2 תאריך: 31.07.2023

1365

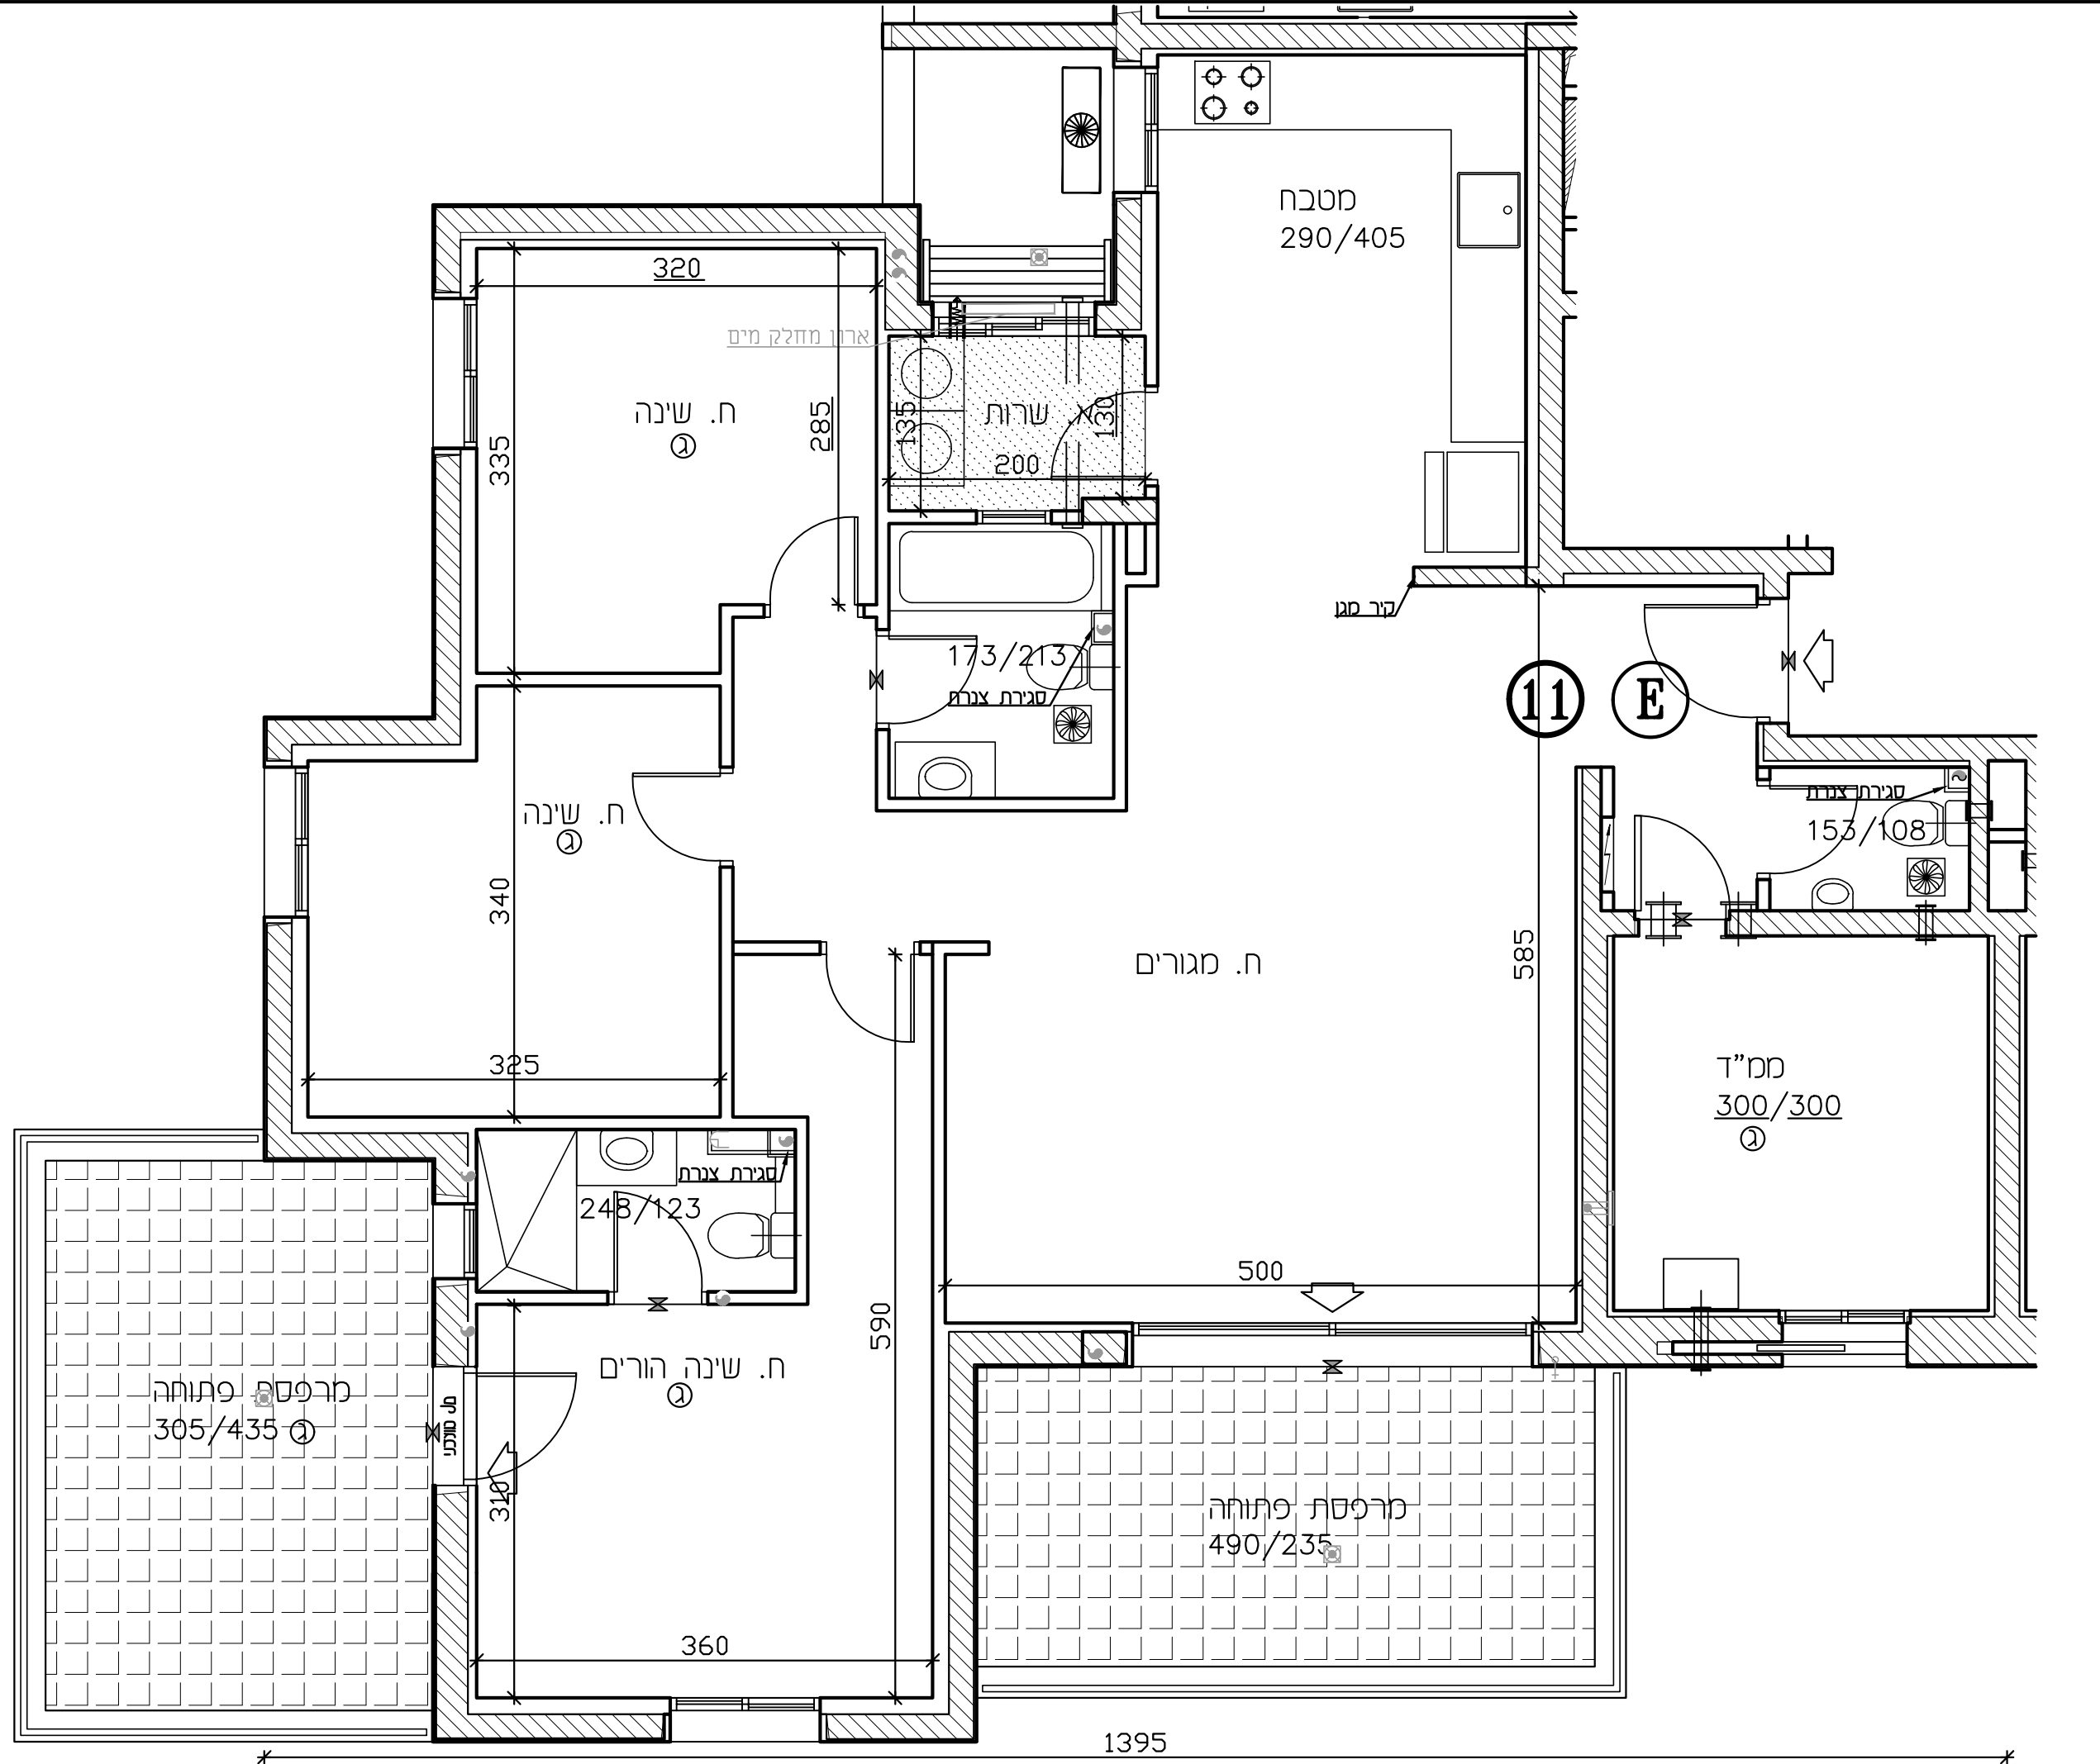

1395