



U-AFEK

—ALL YOU NEED IS HERE—
BY ZAFRIR & ZOHAR SHARBAT

מגרש 1111
בנין: 4

קומה: 5
דירה: 14

מספר חדרים: 5
קנ"מ
1:50


שטח הדיירה: שטח מרפסת פ. שטח מרפסת ס.
סה"כ שטח מרפסת:

תאריך חתימה:

שם המוכר:
חתימת המוכר:

שם הקונה:
חתימת הקונה:


דופלקס קומה 2

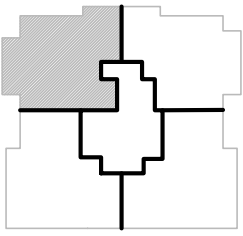

מפת סימנים	
	גלגול
	שורול 4° הכנה לסיבוב
	אשור סכני
	גלא עשן
	עמוד/קד בסט
	הכנה לסיבוב-אור
	צ.א. 8° בסט
	צ.א. 4° בסט
	מערבת אשור וסגן
	ונטה 4°
	חולק סט/חולק גז
	לח חשול דרתי
	מרפסת סקרה
	גבול משותף
	גבול פרטי
	רציף ע"פ פרט
	הנסכת תקרה
	סקום סוגע לסקר
	סקום סוגע לכרית
	סקום סוגע לנסכת כביסה
	הפרש בספלים
	חוד עש
	קולטן (בסוד)
	אזורים משותפים
	מרפסת

הערה: המוכר מתחייב לזכות ז"ל, וסופית בדף המועד לזכות. פירוט הזכות הסובבת ע"פ הזכות המועד.

מחזור: 2
תאריך: 31.07.2023

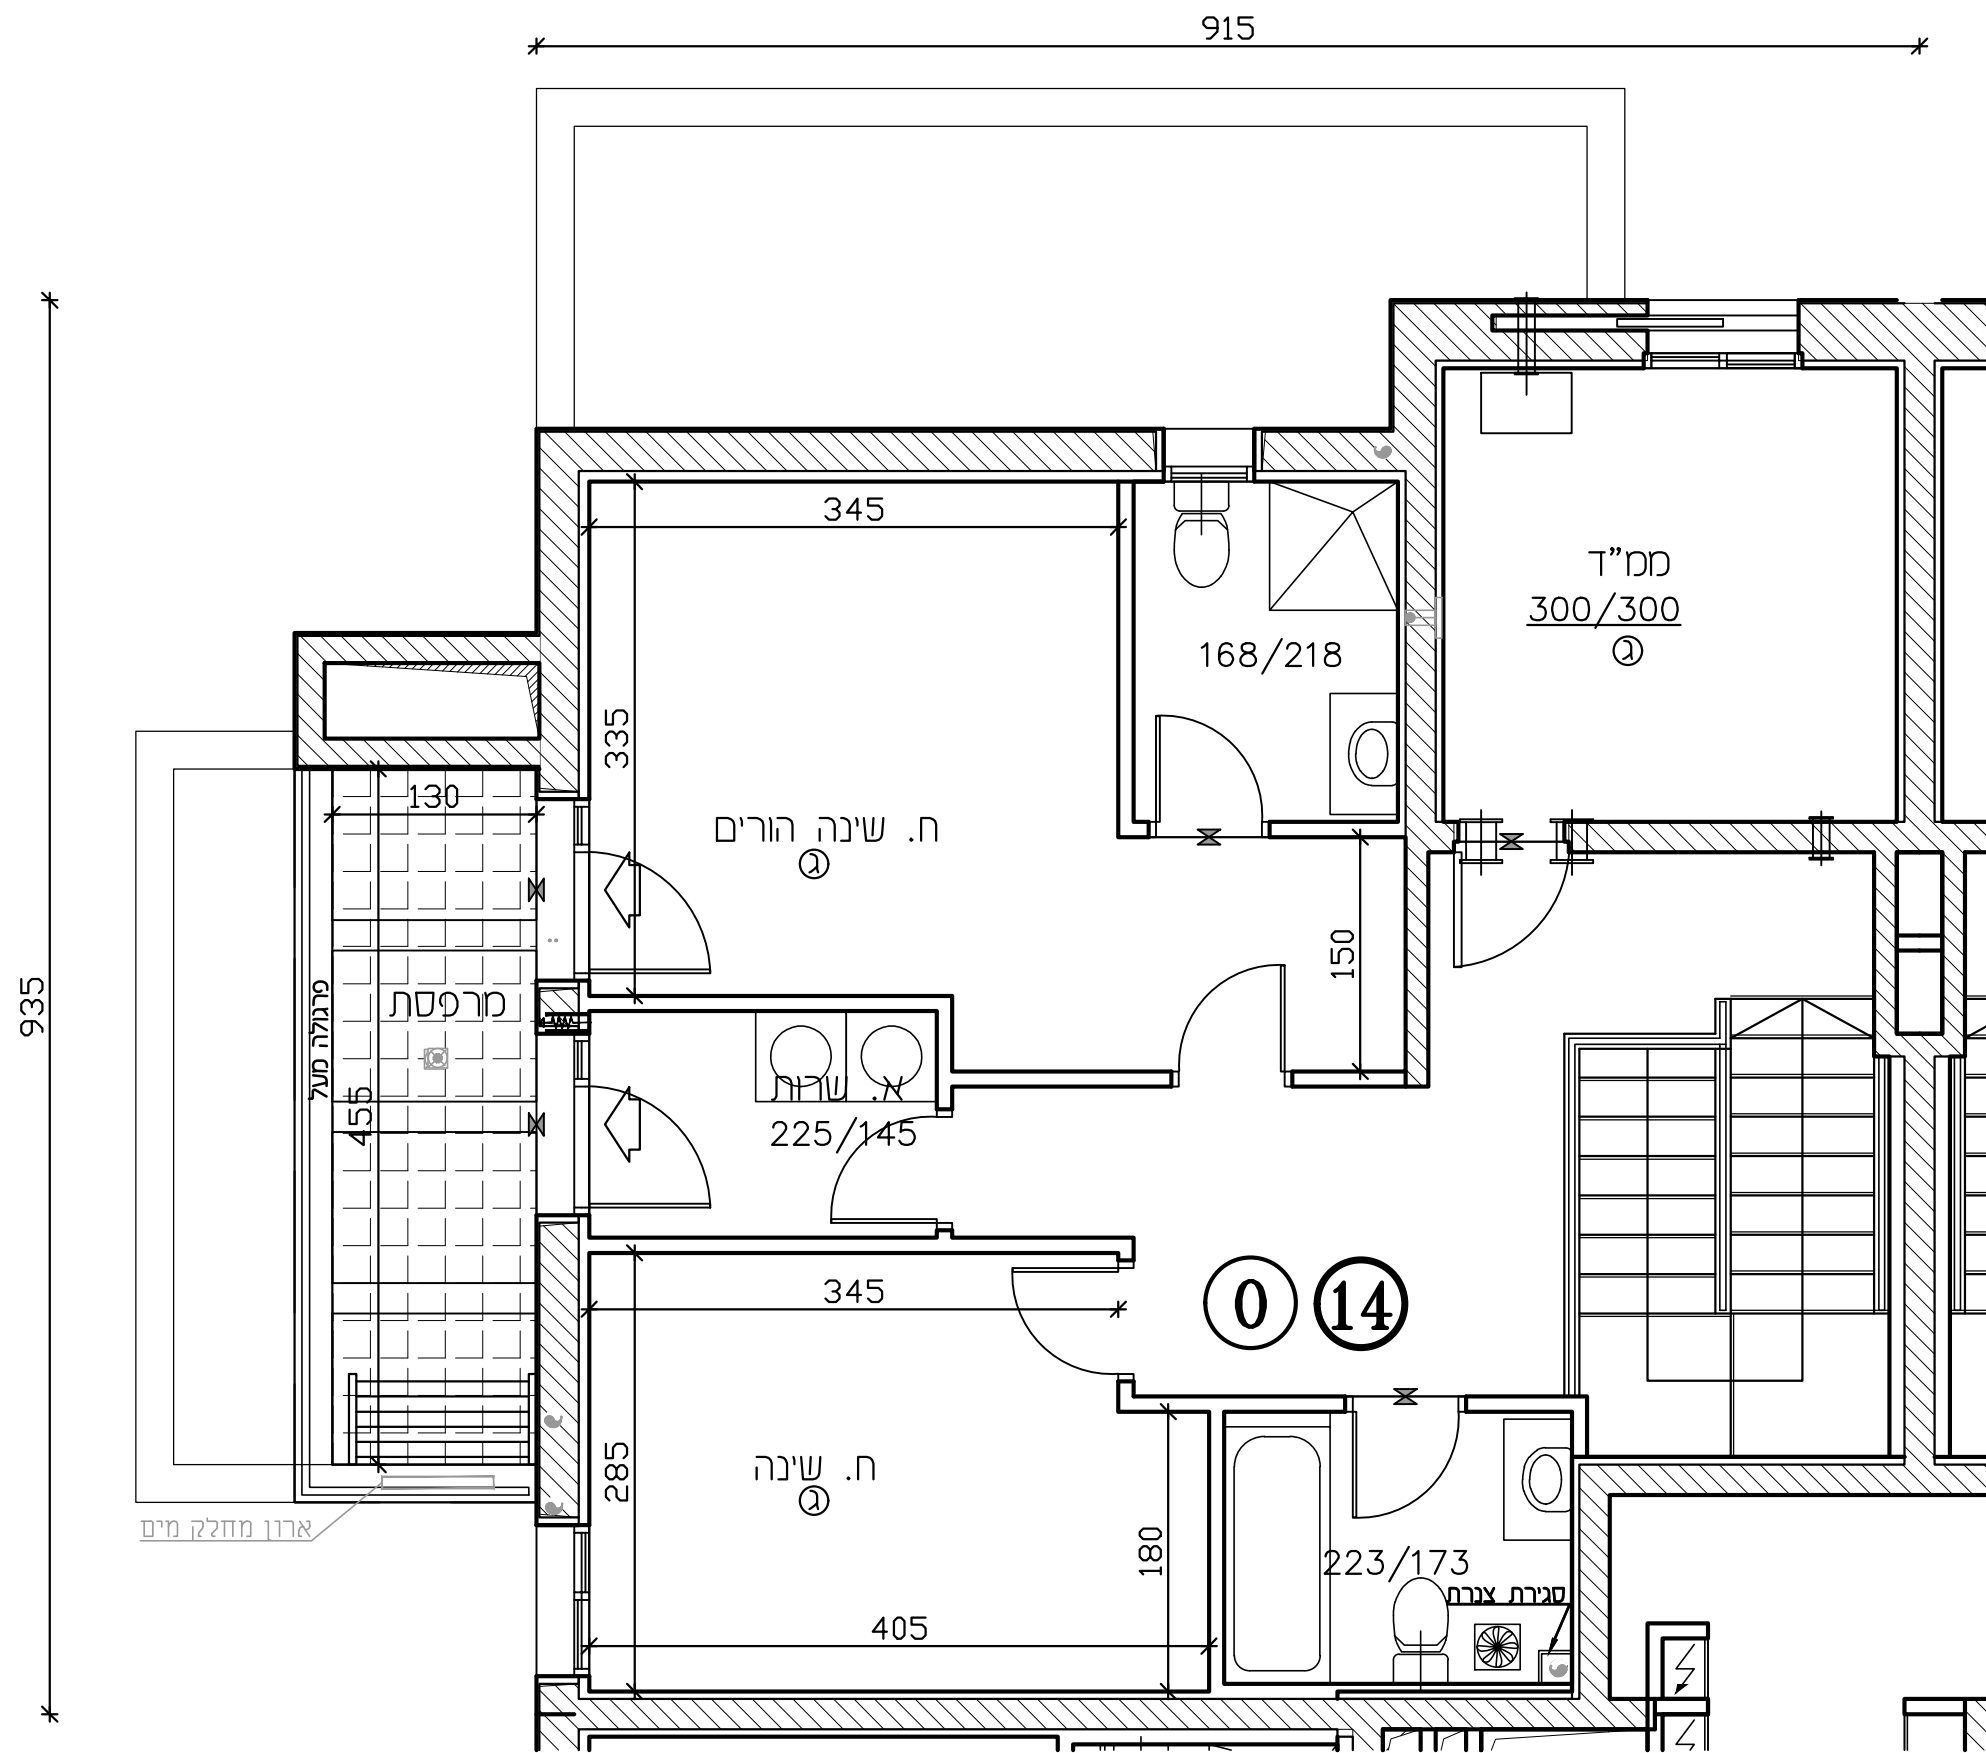

ארון מזדלק מים