



U-AFEK

—ALL YOU NEED IS HERE—
BY ZAFRIR & ZOHAR SHARBAT

מגרש 1010 בנין: 4

קומה: 4 דירה: 16

מספר חדרים: 5 קנ"מ 1:50

שטח הדיירה: שטח מרפסת פ. שטח מרפסת ס. מ"ר 57.85 מ"ר 1.44


שטח מרפסת: מ"ר 59.29

תאריך חתימה:

שם המוכר: חתמת המוכר:

שם הקונה: חתמת הקונה:

דופלקס קומה 1

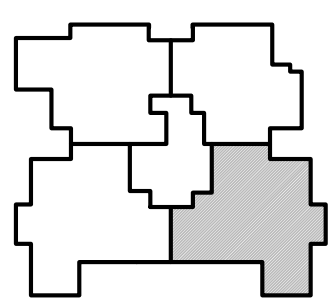


מפת סימנים

| | | | |
|--|---------------------|--|---------------------|
| | גלגול | | גגן משותף |
| | שורול 4" הבנה לסיבט | | גגן פרטי |
| | אחור סבני | | רצוף ע"פ פרט |
| | גלא עשן | | הסבת תקרה |
| | עסור/קד בסט | | סקס סוצל לסקר |
| | הבנה לסוג-אור | | סקס סוצל לכרית |
| | צ.א. 8" בסט | | סקס סוצל לסבת כביסה |
| | צ.א. 4" בסט | | הפרש בספלים |
| | סערבת אחור סתן | | חוד עש |
| | ונסה 4" | | קולט (בסוד) |
| | חולק סט/חולק גז | | אזורים משותפים |
| | לח חשול דרתי | | מרפסת |
| | מרפסת סקרה | | |

הערות:
הערות סקרה לחבית ז, ו, וסימול בדין
הועד לחבית.
פרטס חובבת הסכסכס ע"פ חובבת הדין.

תחבית אנה ספיל.
זוכס שסיס בחתום לדרשית רשחית,
העגים הסכיס וחחברו.
סחורו: 2
תאריך: 31.07.2023

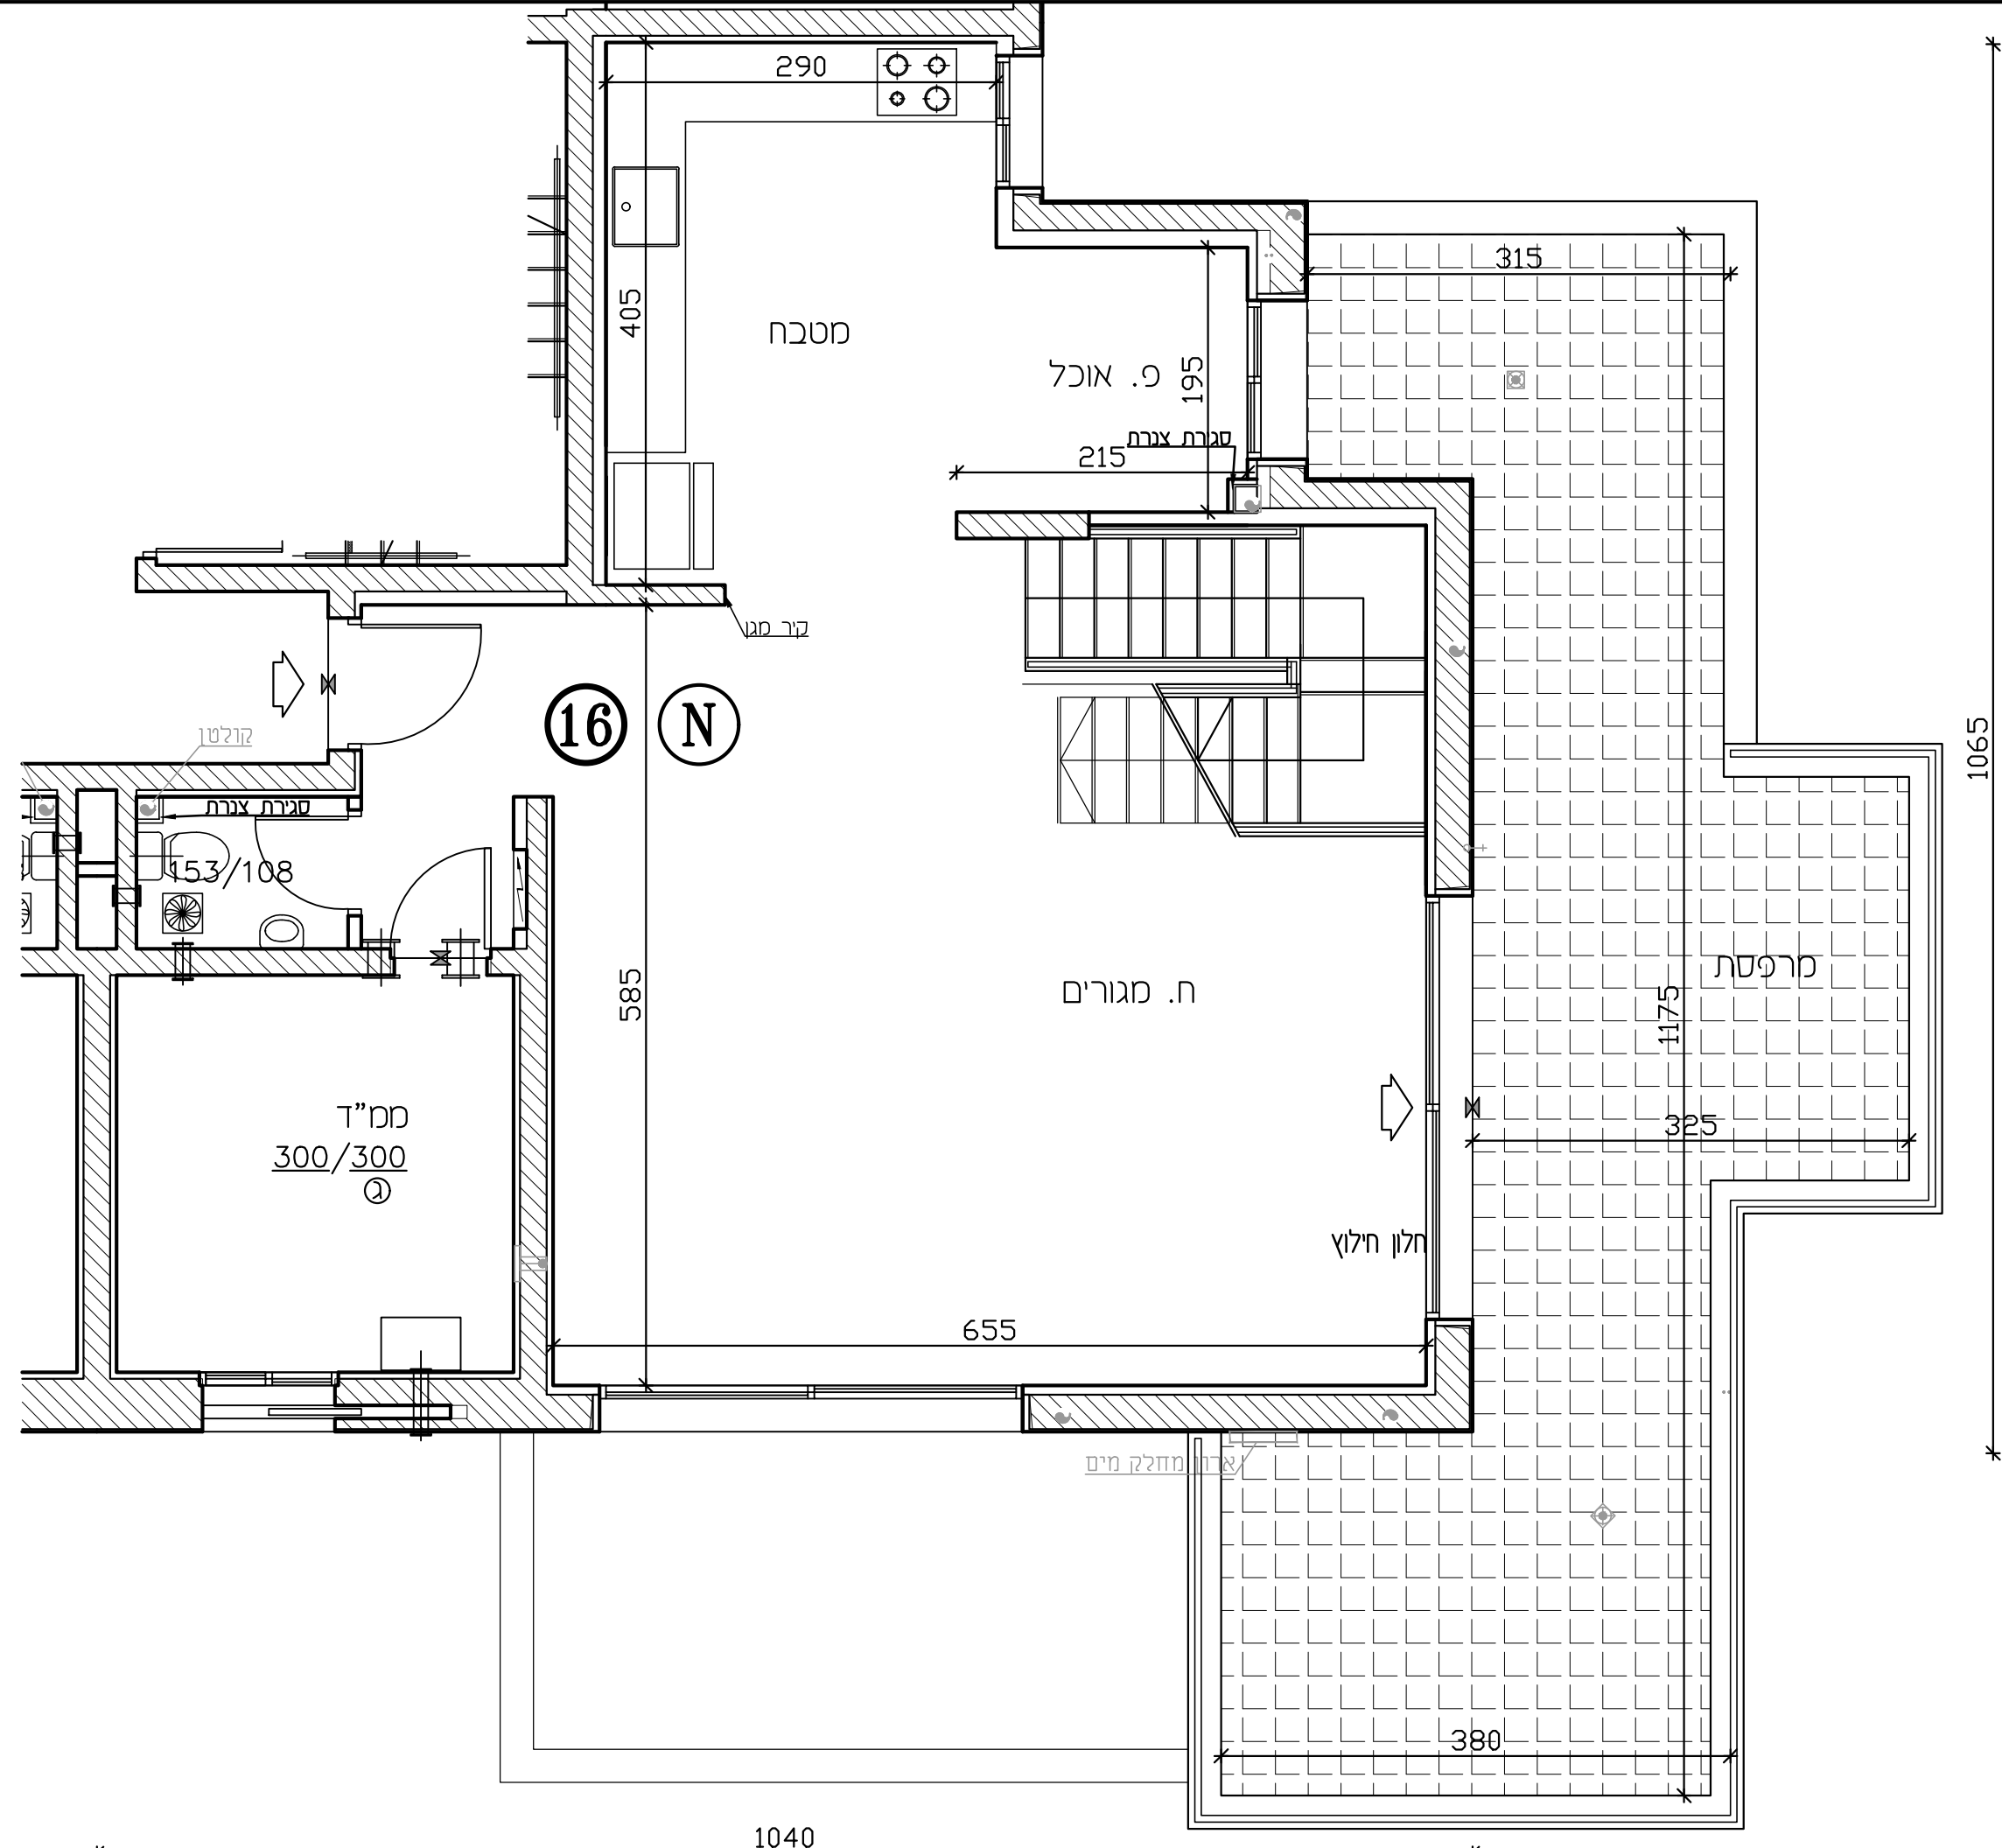

1040