



U-AFEK

—ALL YOU NEED IS HERE—
BY ZAFRIR & ZOHAR SHARBAT

מגרש 1111 בנין: 4

קומה: 1 דירה: 4


מספר חדרים: 5 קנ"מ: 1:50

שטח היחידה: שטח מרפסת פ. שטח מרפסת ס. 126.08 מ"ר 29.46 מ"ר 17.49 מ"ר
שטח חלון: שטח מרפסת: 46.95 מ"ר

תאריך חתימה:

שם המוכר: חתמת המוכר:


שם הקונה: חתמת הקונה:

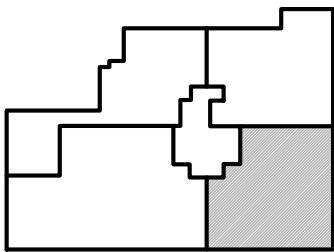

מפת מיקום

גלגול	גלגול
שולחן 4' הכנה למיטה	גלגול מפות
אזור סבני	גלגול פריט
גלא עשן	רצוף ע"פ פריט
מסוף/קד בסט	הגמלת תקרה
הכנה לסונג-אור	מקום סמל לקיר
צ.א. 8' בסט	מקום סמל לכרטיס
צ.א. 4' בסט	מקום סמל למסכת כביסה
מערבת אורז וסגן	הפרש במפלסים
נוטה 4'	חוד שטח
מחלק סמל/מחלק גז	קולט (מסד)
לח חשמל דרתי	אזורים משותפים
מרפסת סקרה	מרפסת

חתימה: 2
תאריך: 31.07.2023
החברה אחראית לחתימת ז"ו, מוסמכת בדף החוקר לחתימת פרטים החבית המכילים ע"פ חתימת החוקר.
החברה אחראית לחתימת ז"ו, מוסמכת בדף החוקר לחתימת פרטים החבית המכילים ע"פ חתימת החוקר.

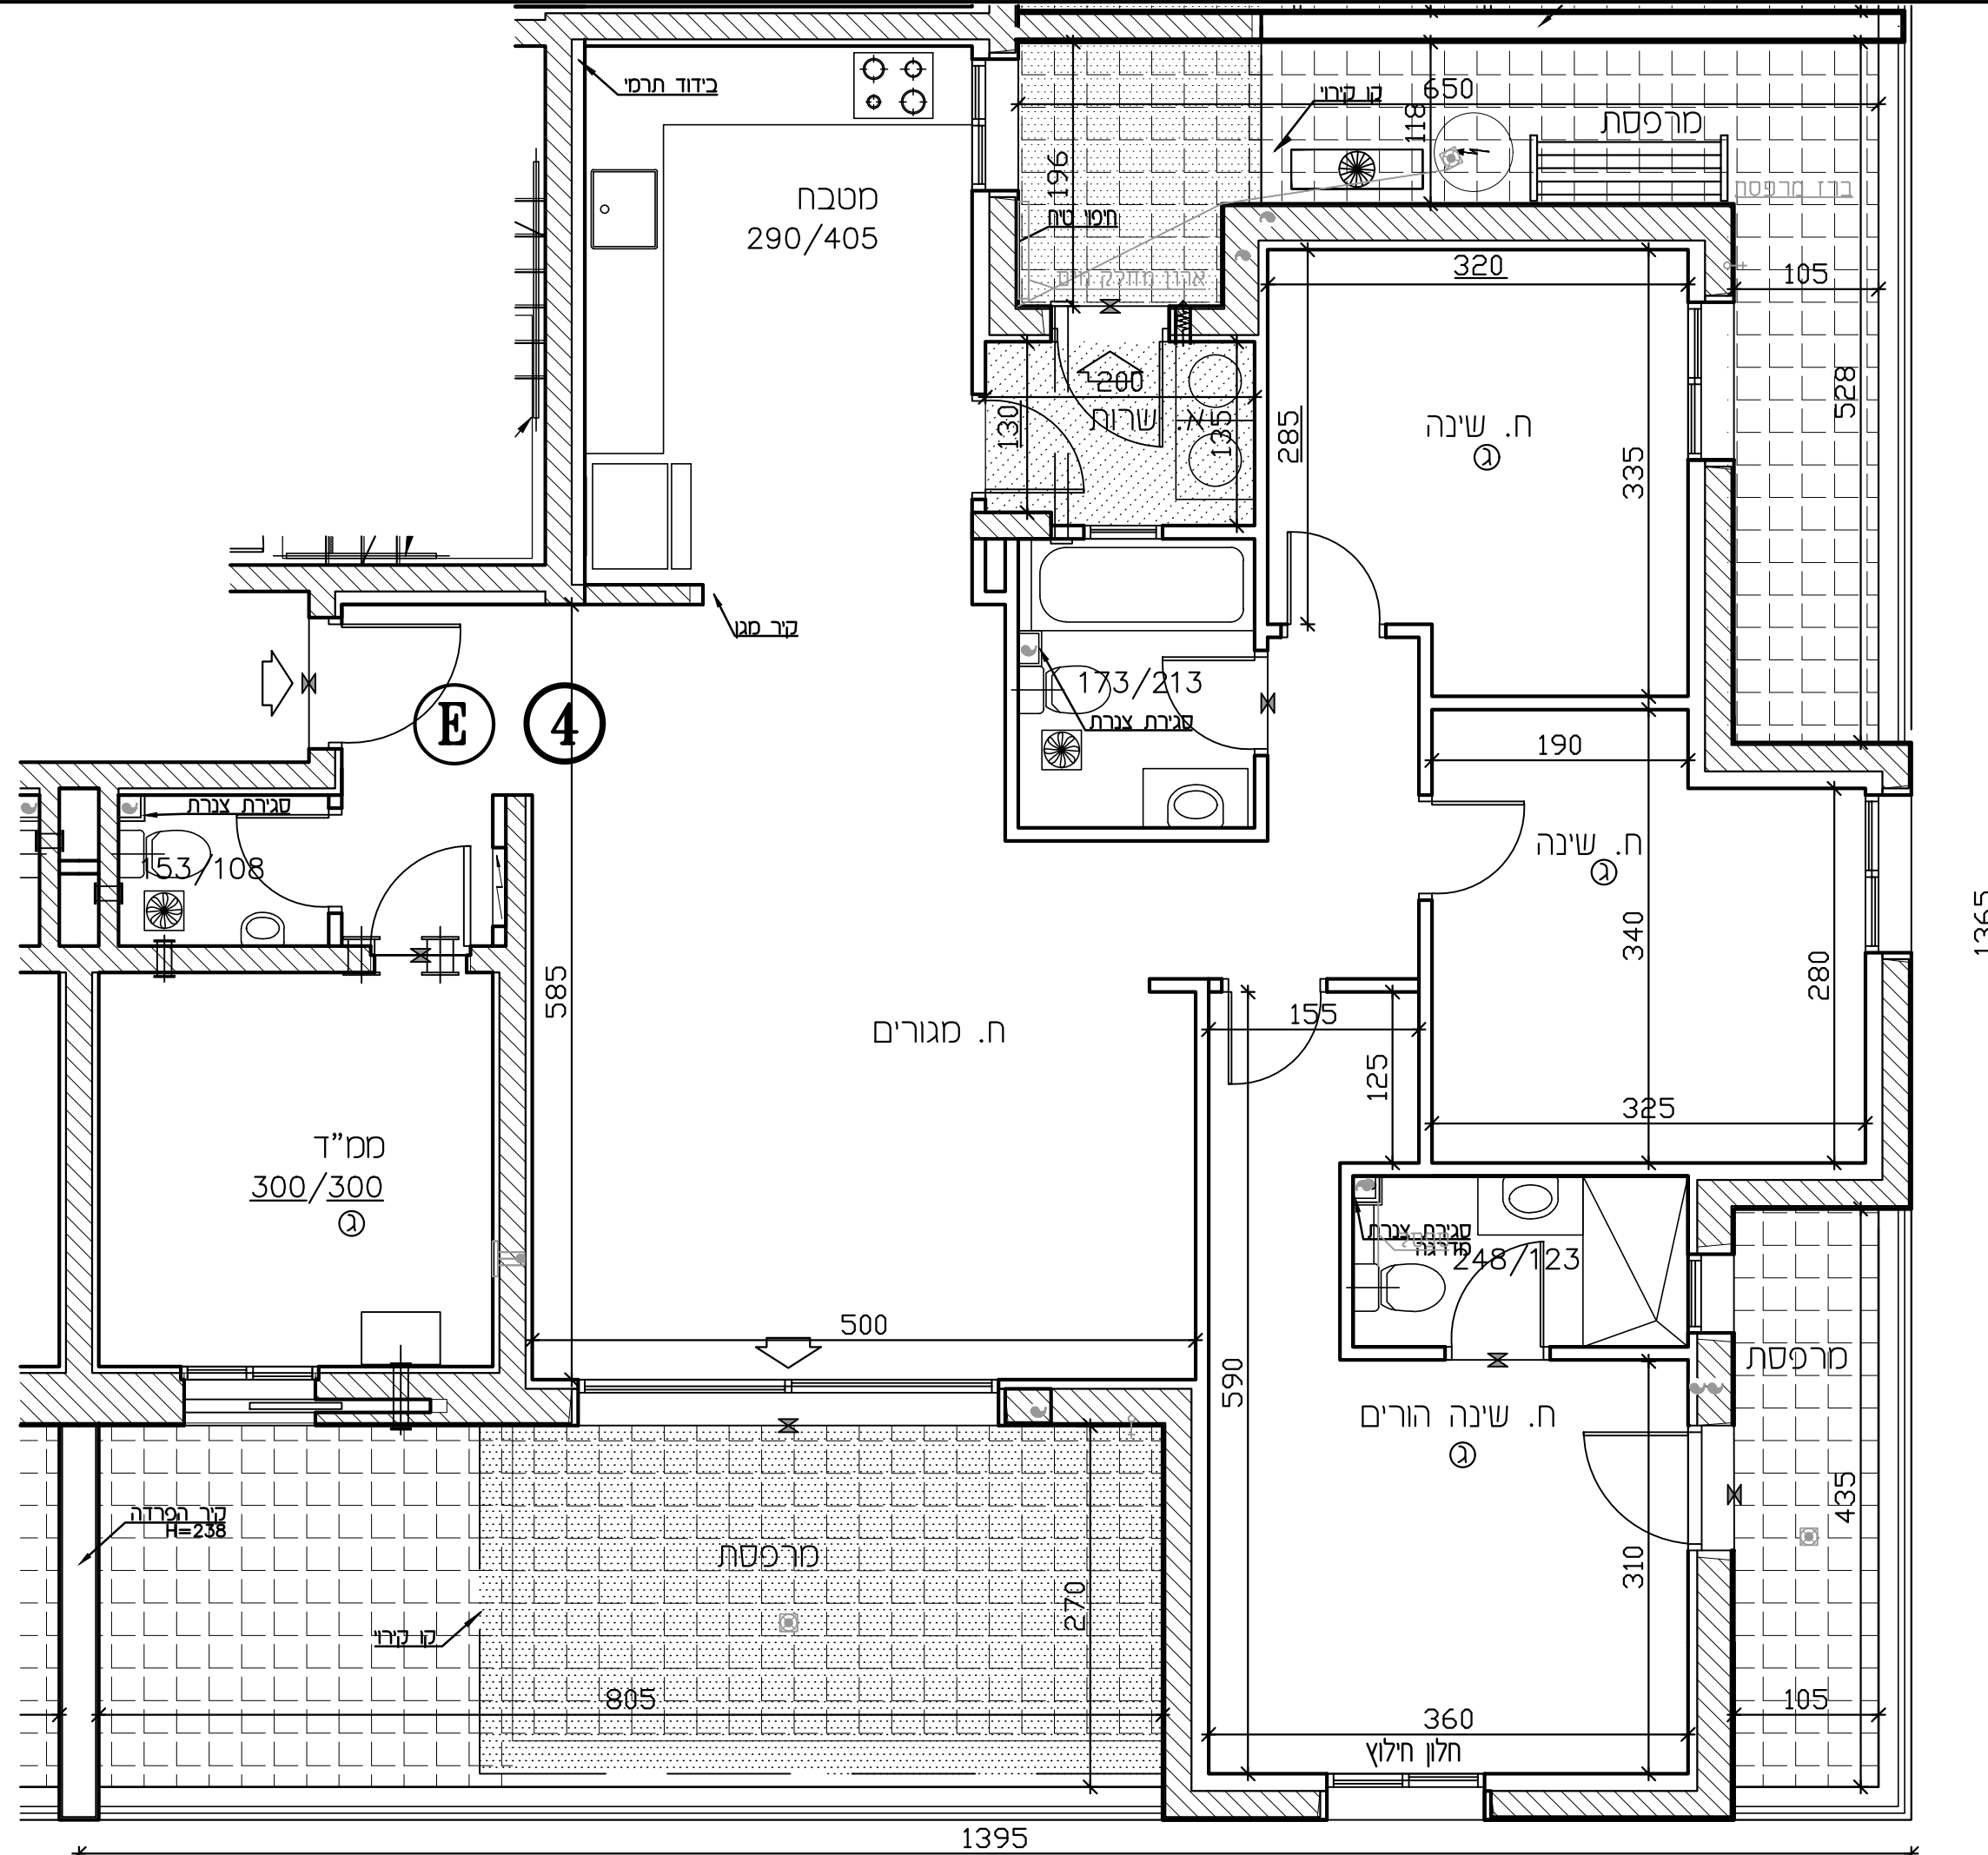

1395