



U-AFEK

—ALL YOU NEED IS HERE—
BY ZAFRIR & ZOHAR SHARBAT

מגרש 1010 בנין: 4

קומה: 2 דירה: 5


מספר חדרים: 4 קנ"מ 1:50

שטח הדיירה: שטח מרפסת פ. שטח מרפסת ס. 115.76 מ"ר
שטח מרפסת פ. שטח מרפסת ס. 11.95 מ"ר

תאריך חתימה:

שם המוכר: חתמת המוכר:


שם הקונה: חתמת הקונה:

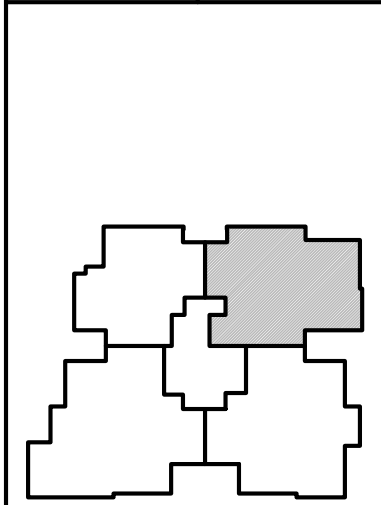

מפת סימנים	
	גלגול
	שורול 4" הבנה למבט
	אשור סבני
	גלא עשן
	עסוד/קד בסן
	הבנה לסווג-אור
	צ.א. 8" בסטד
	צ.א. 4" בסטד
	מערבת אשור סטון
	דוד שטש
	קולטן (בסוד)
	אזורים משותפים
	מרפסת

הערת: הערות טקסטואליות לחבילת ז"ו, מסייעות בדף הוועד לחבילת פירוט חובלות הסכומים עם חובלות הענין.

תאריך: 31.07.2023

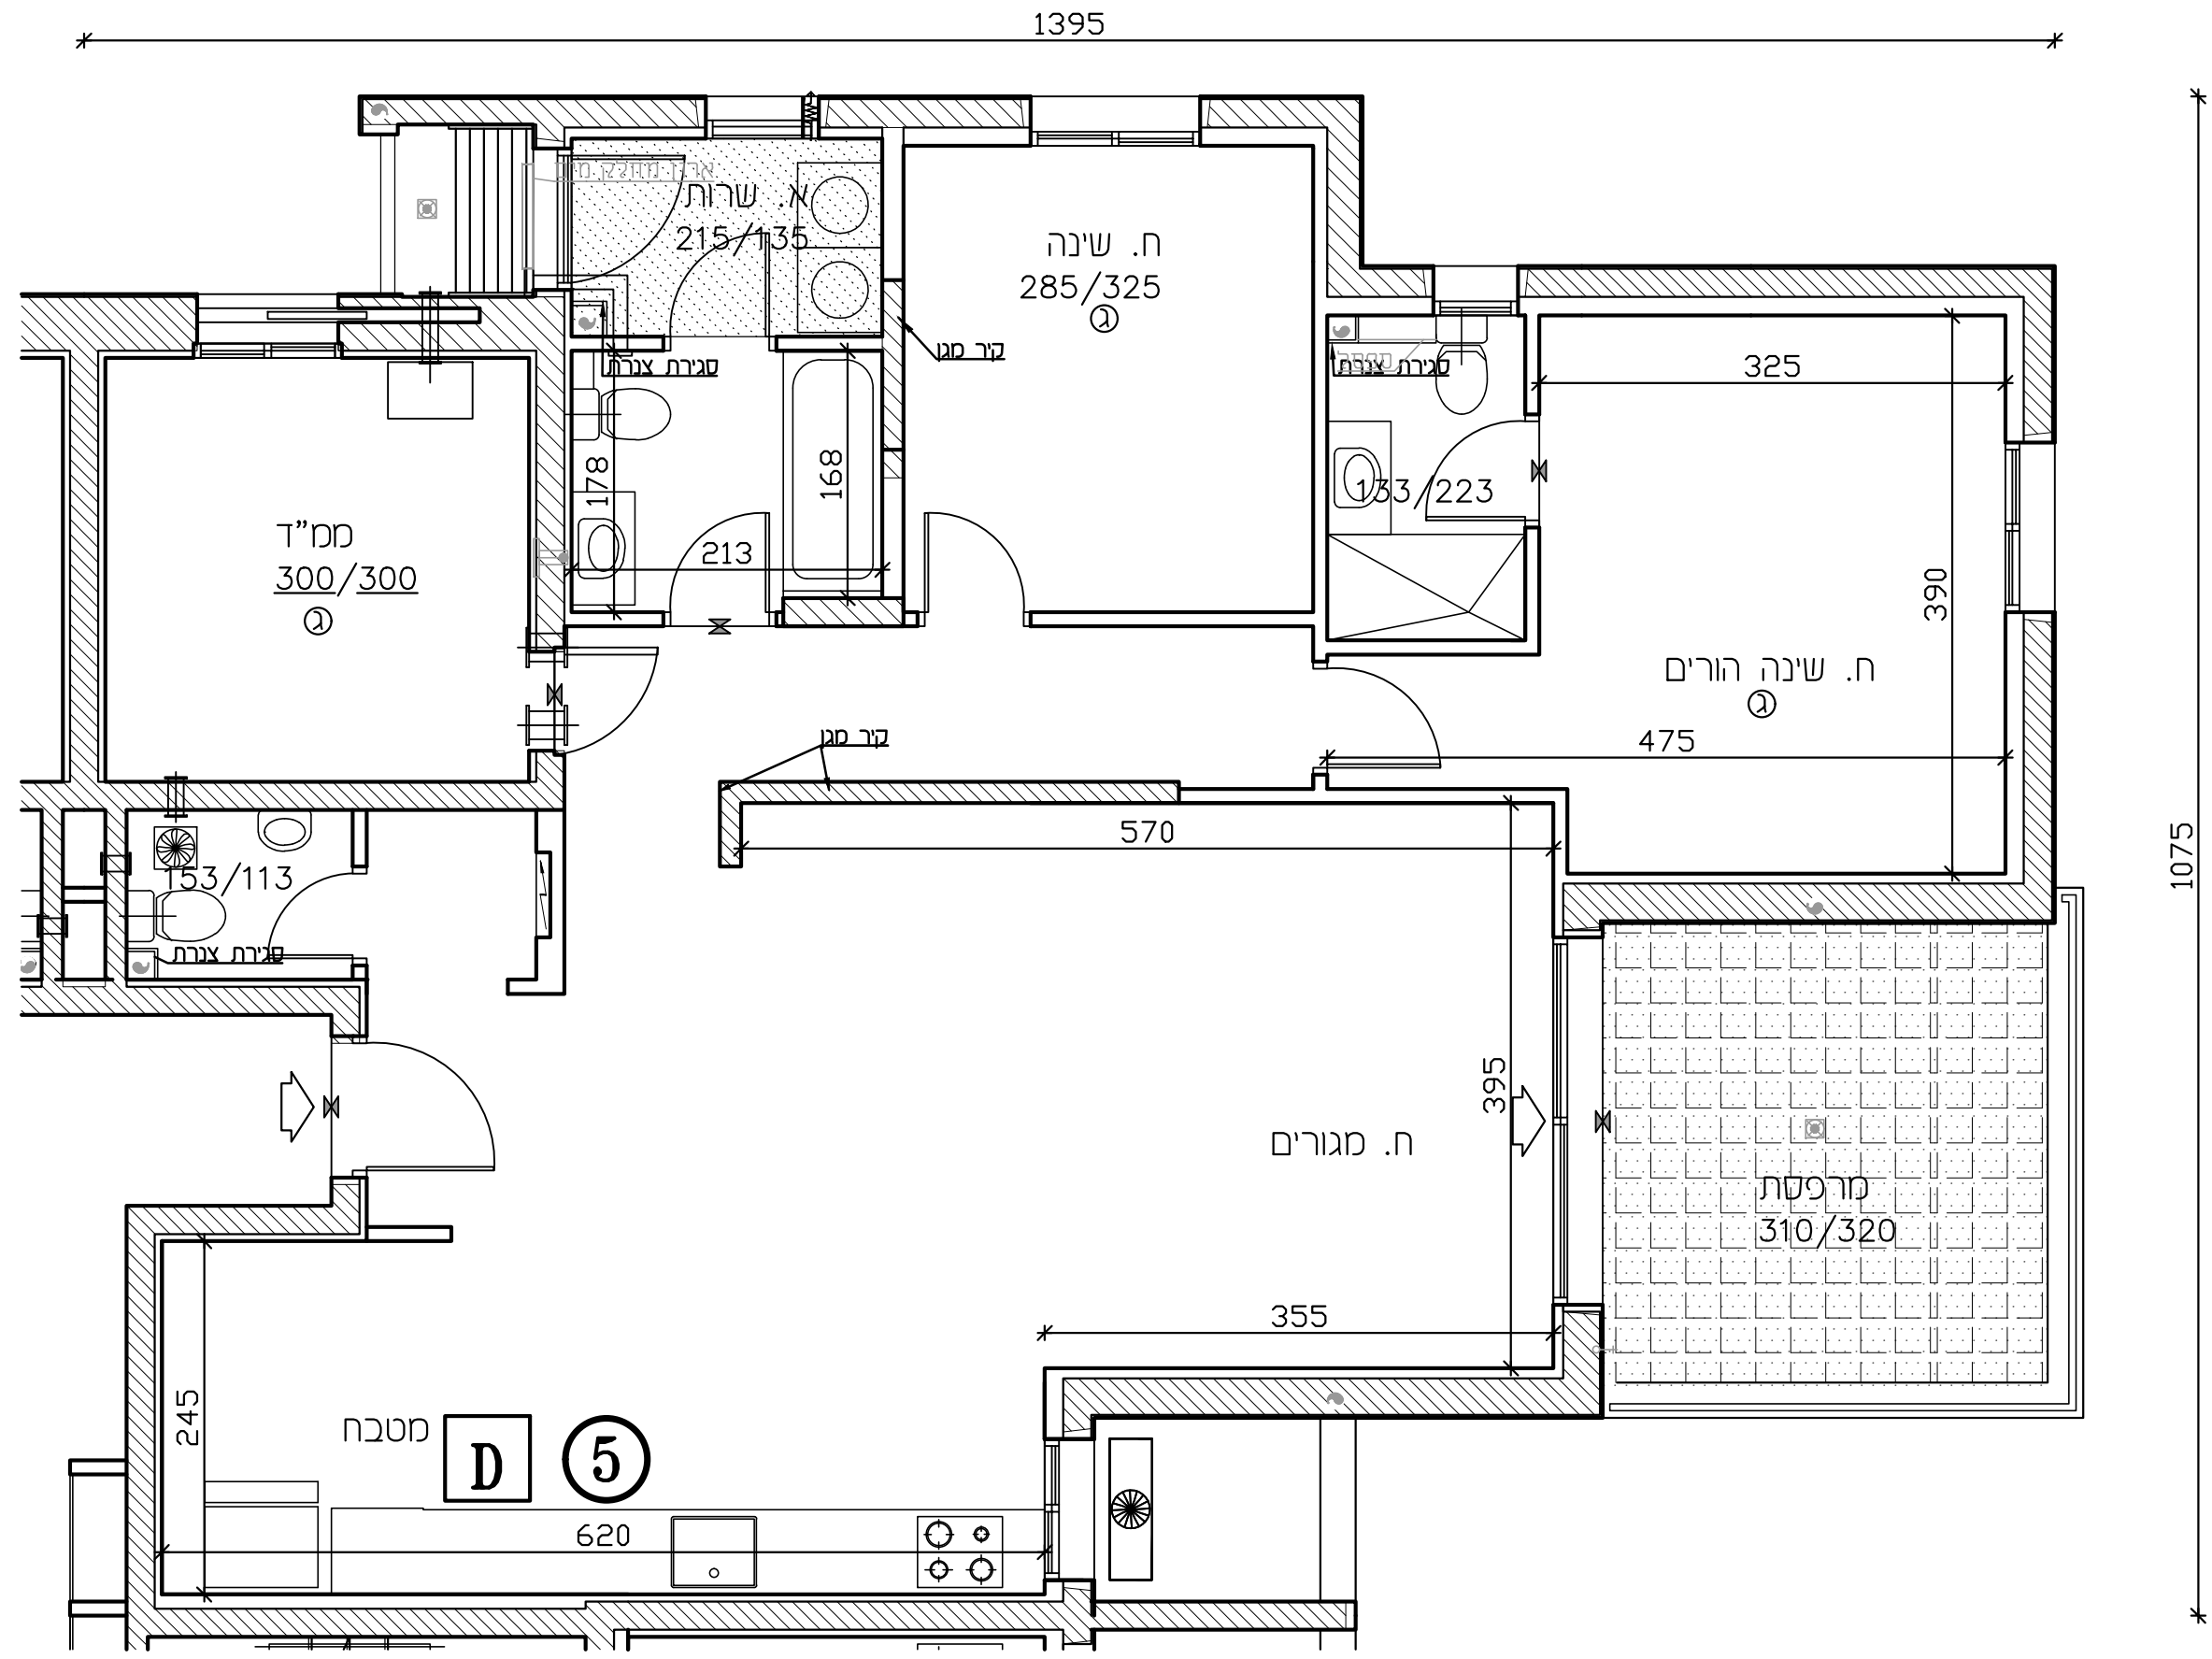

2