



U-AFEK

—ALL YOU NEED IS HERE—
BY ZAFRIR & ZOHAR SHARBAT

מגרש 1010 בנין: 4

קומה: 2 דירה: 7

מספר חדרים: 6 קנ"מ
1:50


שטח הדיירה: שטח מרפסת ס. שטח מרפסת ס.
142.25 מ"ר 13.77 מ"ר

שטח ח. שטח מרפסת: 13.77 מ"ר

תאריך חתימה:

שם המוכר: חתימת המוכר:

שם הקונה: חתימת הקונה:

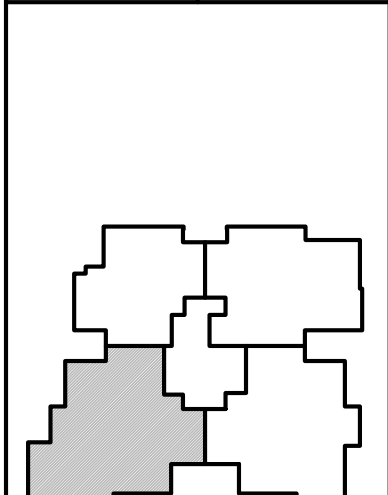


מפת סימנים	
גלגול	גגון ממוחנן
שולחן 4" הבנה למבט	גגון פרטי
אזור סכני	רצף ע"פ פרט
גלא עשן	הסבת תקרה
מסוף/קד בסט	סמק סוגג לסקר
הבנה לסוגג-אור	סמק סוגג לכרית
צ.א. 8" בסט	סמק סוגג לסכנת כביסה
צ.א. 4" בסט	הפרש בספלים
מערבת אורז וסגן	חוד עש
ונטה 4"	קלטן (מסוד)
חולק סט/מחלק גז	אזורים ממוחננים
לח העשל דדתי	מרפסת
מרפסת סקרה	

חשבונית
הוצאת מסקרה לחברת ז. סופיות בדף
החשבון לחברת.
פרוטוקול חתימת המוכר עם חתימת הדיירה.

חתימת אלה סופית.
זוכה ששים בהתאם לרשימת הרשות,
העגים המכונים והחברת.

מסדורה: 2
תאריך: 31.07.2023

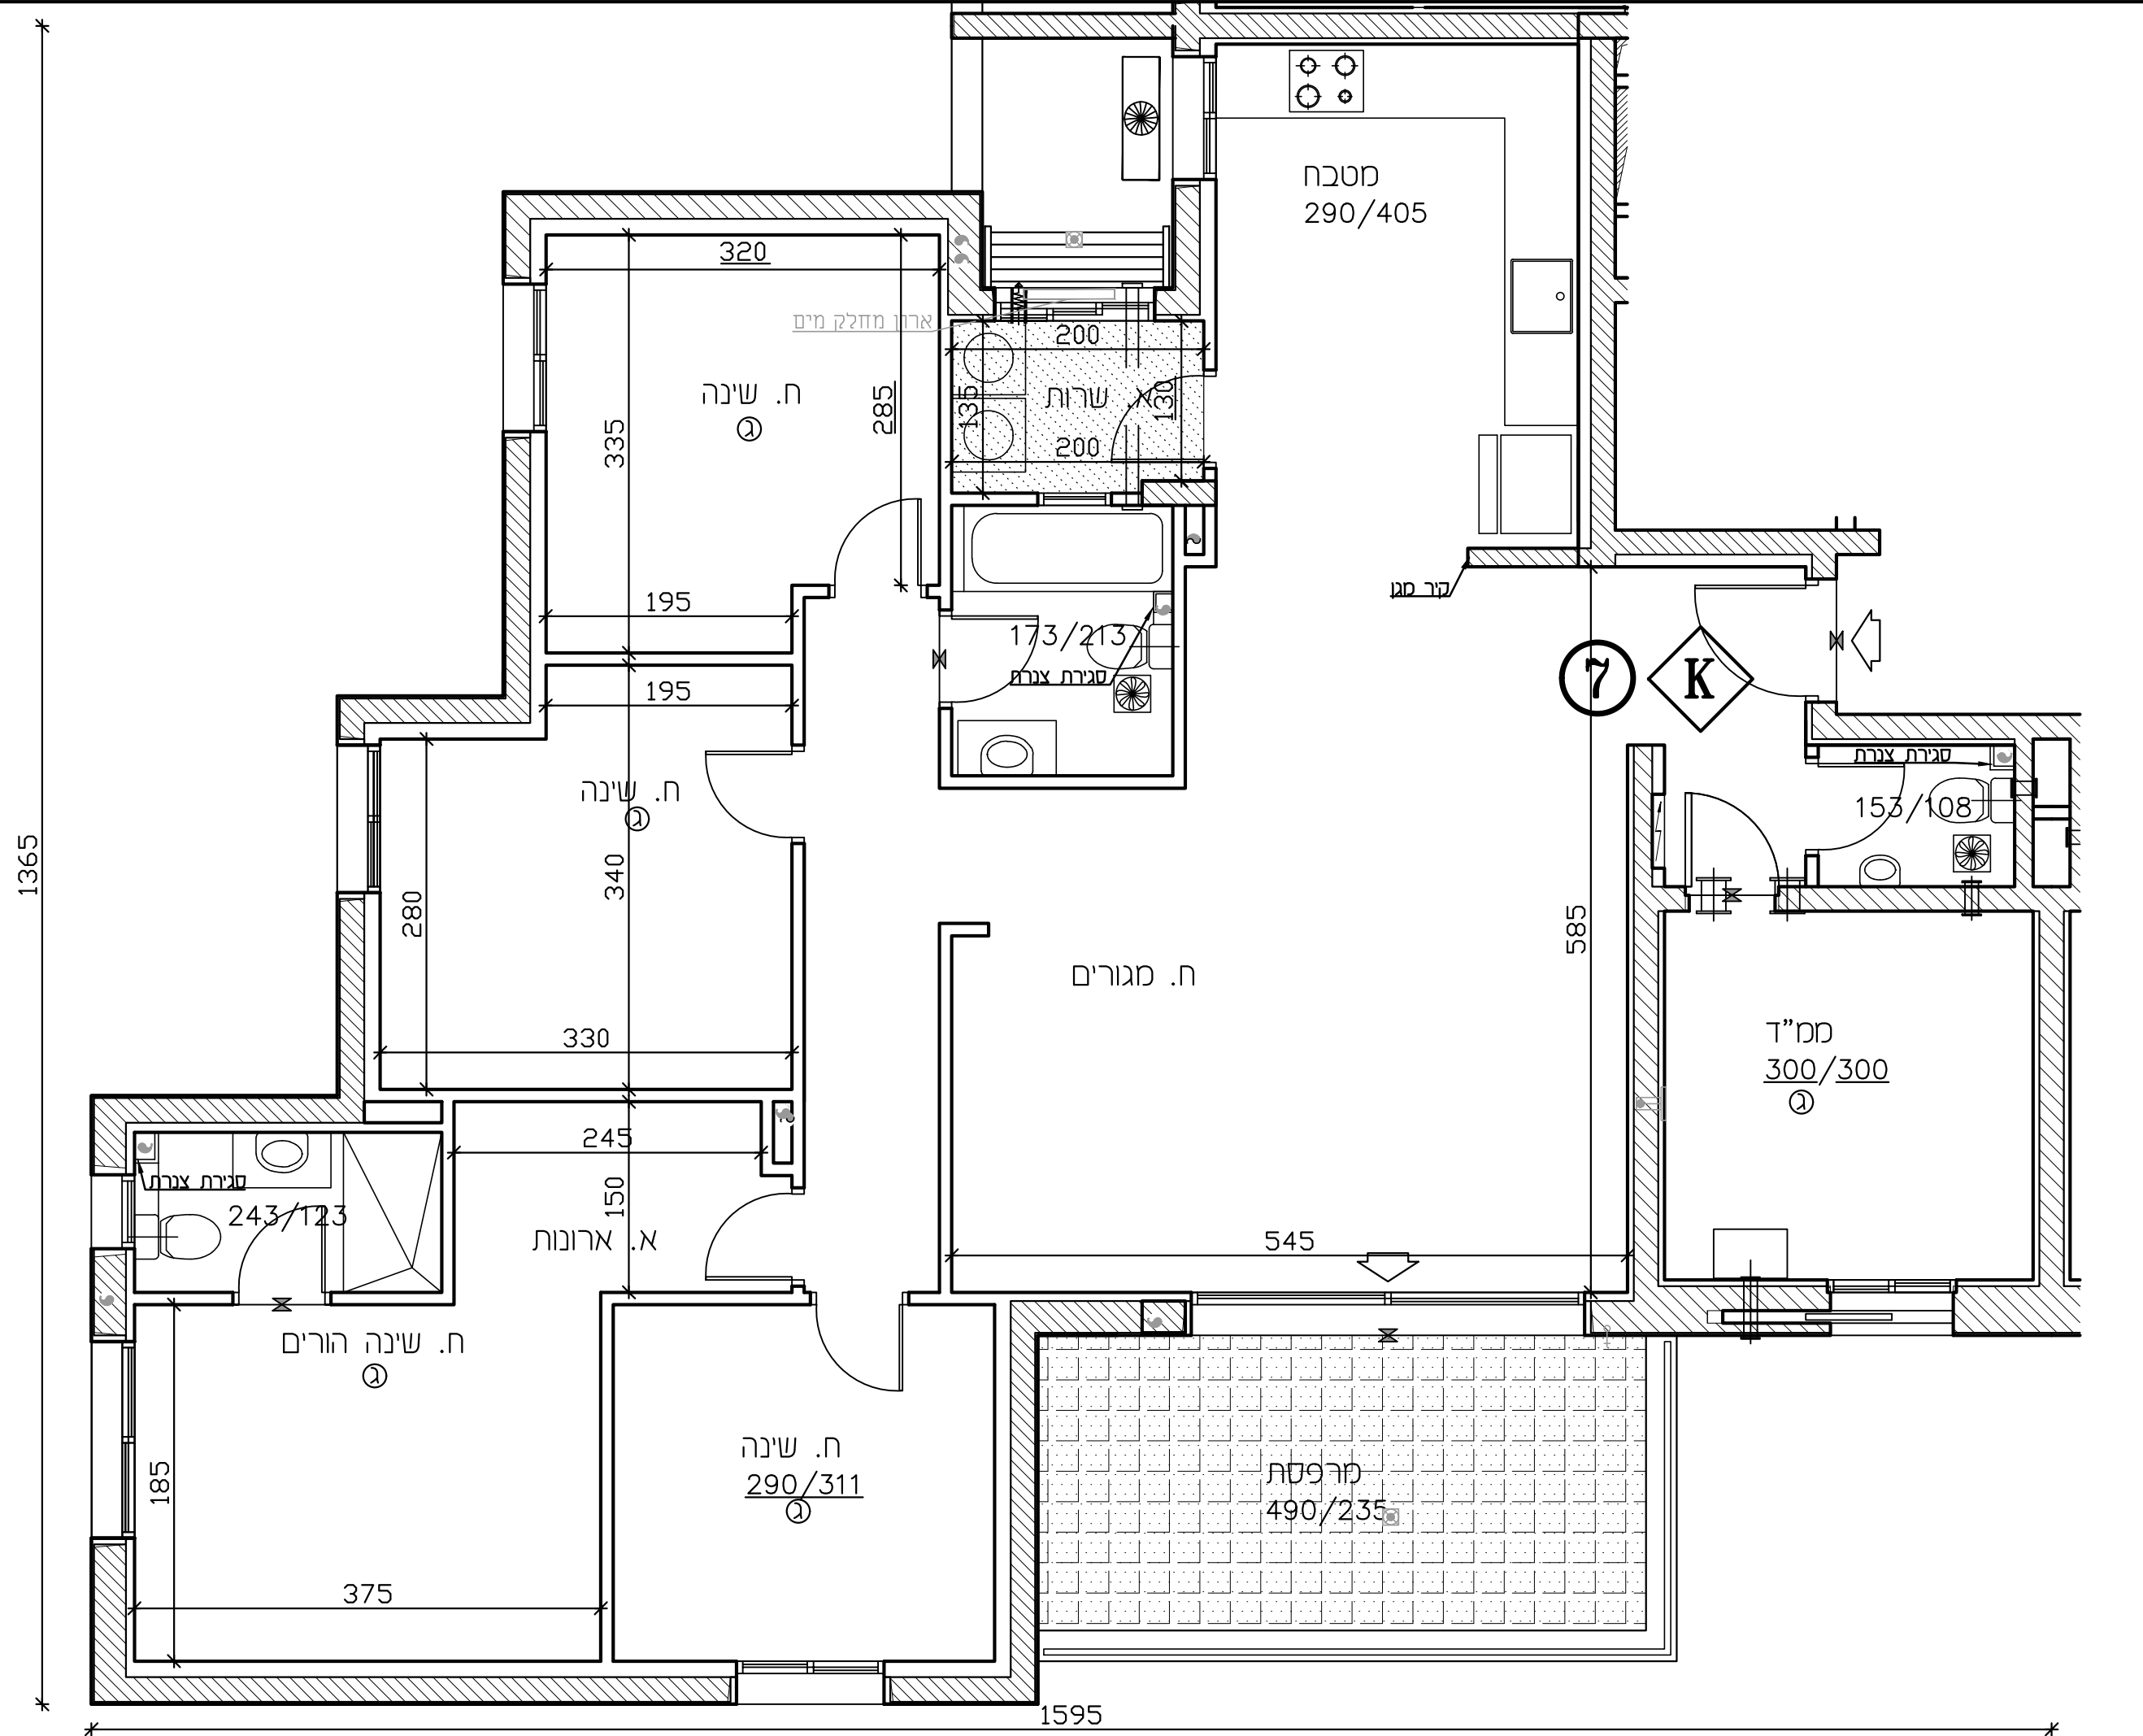

1365

1595