



U-AFEK

— ALL YOU NEED IS HERE —
BY ZAFRIR & ZOHAR SHARBAT

מגרש 112 בנין: 5

קומה: 1 דירה: 3


מספר חדרים: 3 קנ"מ 1:50

שטח הידידה: שטח סרפסת פ.י. שטח סרפסת ס.מ. 8.80 מ"ר 13.84 מ"ר
סה"כ שטח סרפסת: 22.64 מ"ר

תאריך חתימה:

שם המוכר: חתימת המוכר:

שם הקונה: חתימת הקונה:

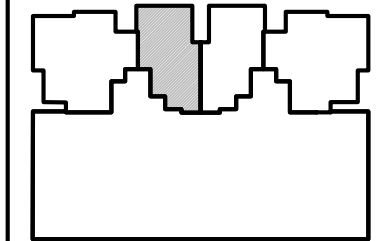


מפת סימנים

גלגלון	למך שוחף
שוחף 4" הכנה למכש	למך פרט
אחור סכני	רצוף ע"פ פרט
גלא ענן	הוספת תקרה
עמוד/קר בסן	סוקס מצע לסקר
הכנה לתינו-אור	סוקס מצע לכרית
צ.א. 8" בסס"ד	סוקס מצע לסכנת כביסה
צ.א. 4" בסס"ד	הפרש בספלים
טענת אחור וסנן	דוד שטש
גובה 4"	קולט (עמוד)
סוקס סנן/סוקס גז	אחור סוחפים
לוח חשמל ידני	סרפסת
סרפסת מקרה	

הערות
הערות נוספות להכנת זו. ספיעת בדיק השער לזכבת. פירוט חובות הסכום ע"י חובת הערן.

מחיר: חתימת אנה סופי.
חוב שטח בתאים לדרישות הרשות.
החצים הסכום והחבר.

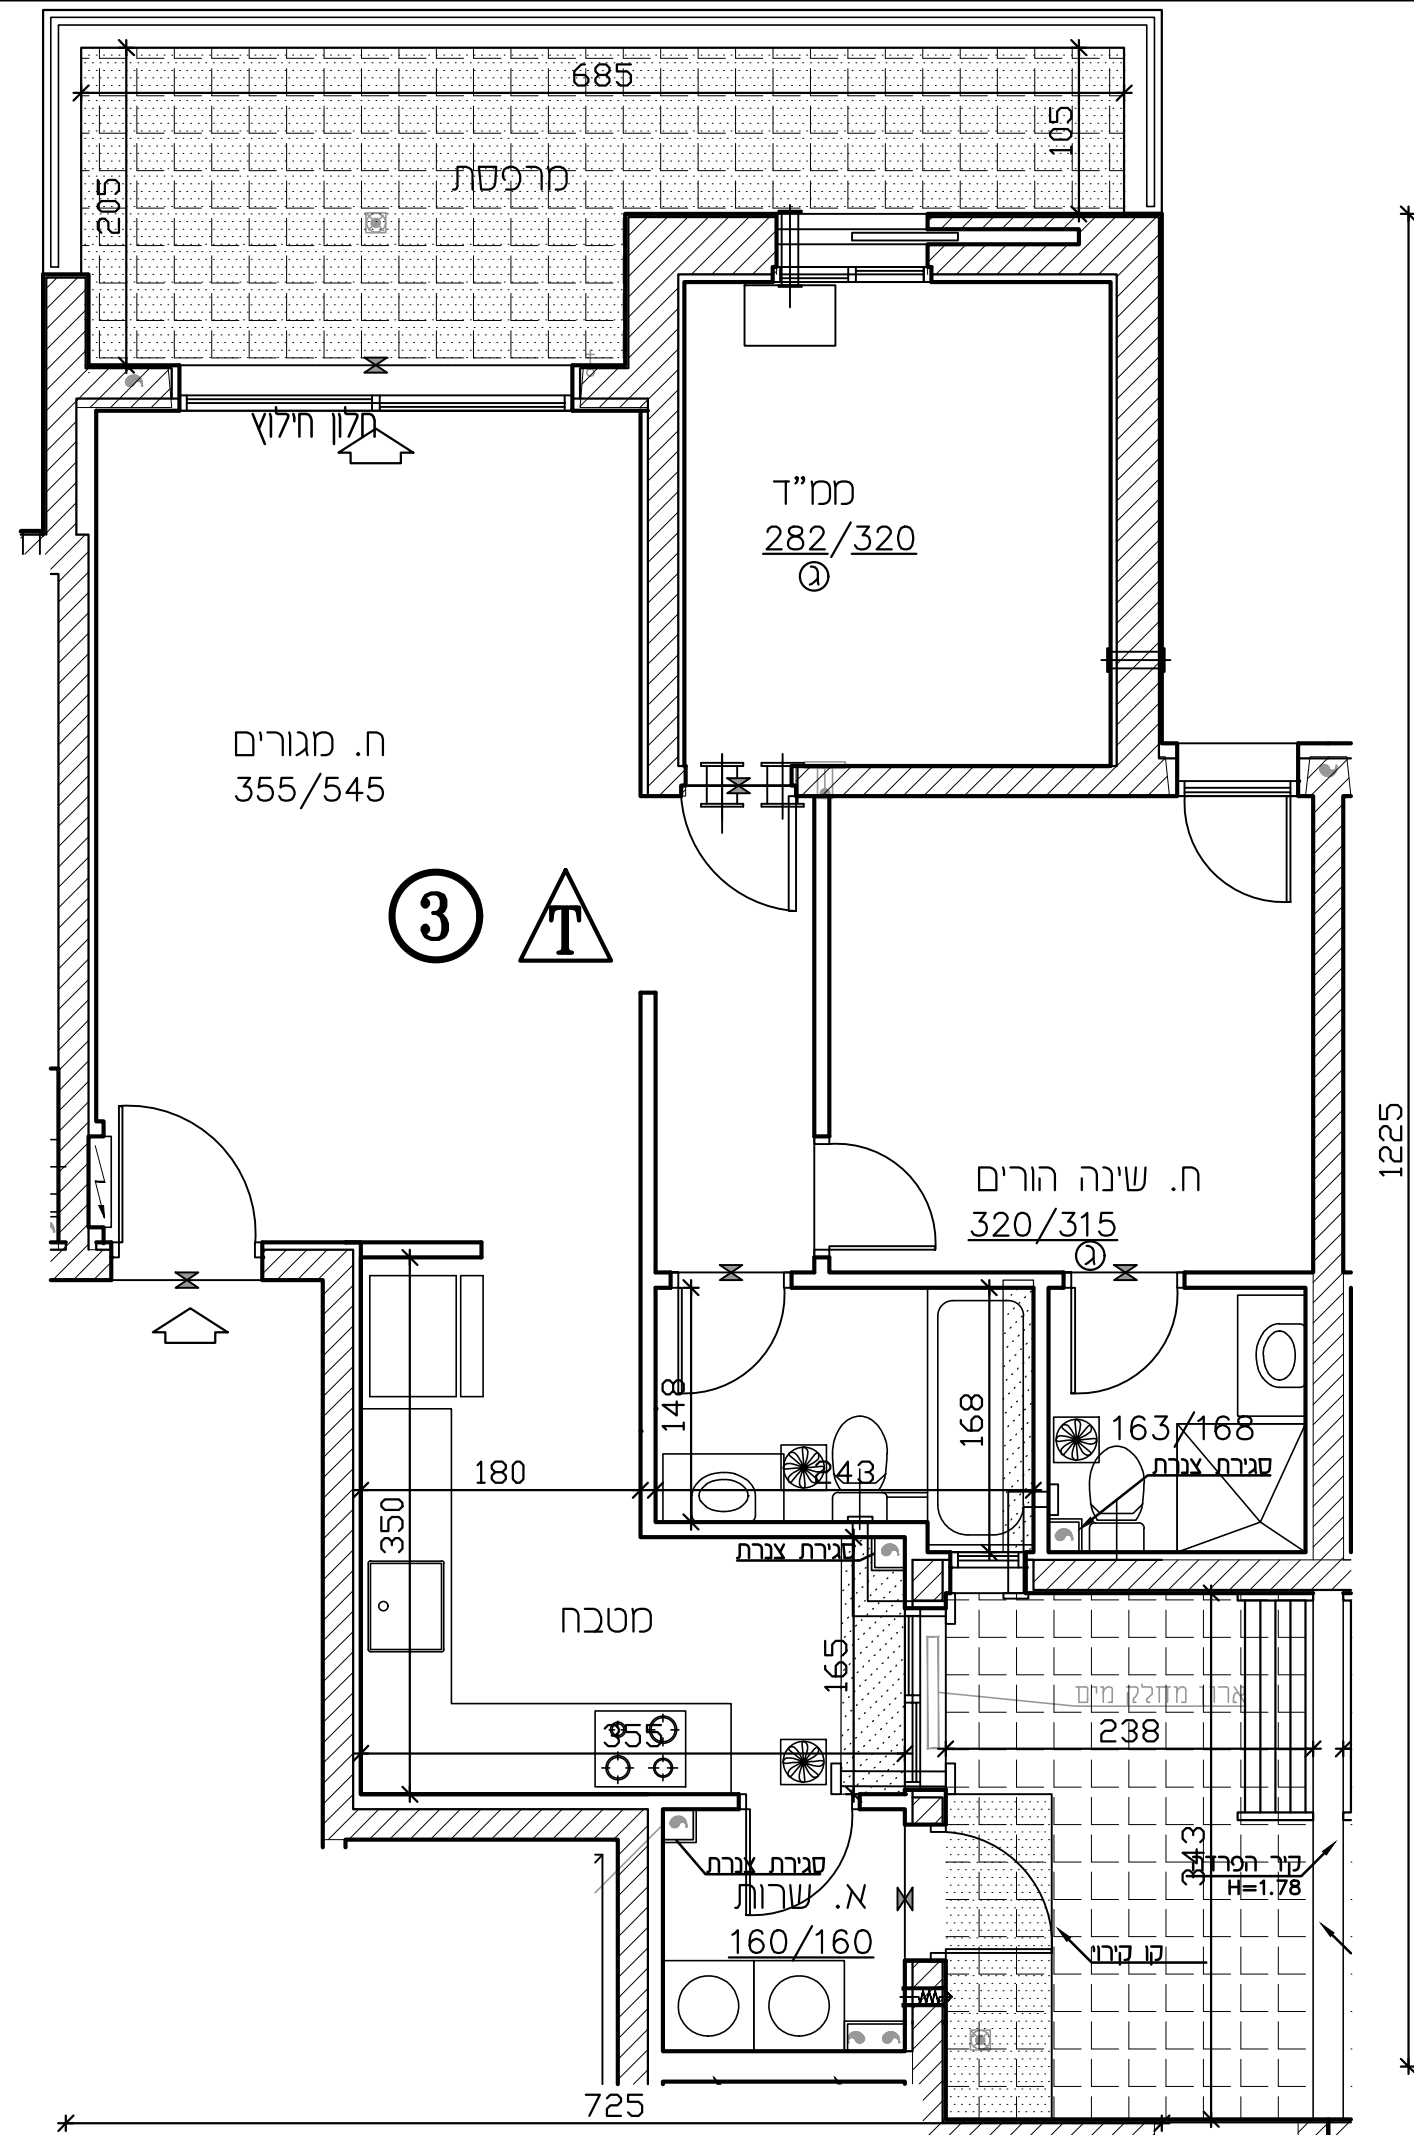

1225

לפני היתר בניה
יתכנו שינויים והתאמות בהתאם לדרישות הרשויות ואילוץ תכנון