



U-AFEK

— ALL YOU NEED IS HERE —
BY ZAFRIR & ZOHAR SHARBAT

מגרש 112 בנין: 5

קוטה: 2 דירה: 4

מספר חדרים: 5 קנ"מ 1:50


שטח הידיה: שטח סרפסת פ. שטח סרפסת ס. מ"ר 14.05

שטח סרפסת: סה"כ שטח סרפסת: מ"ר 14.05

תאריך חתימה: מ"ר 126.76

שם המוכר: חתימת המוכר:

שם הקונה: חתימת הקונה:

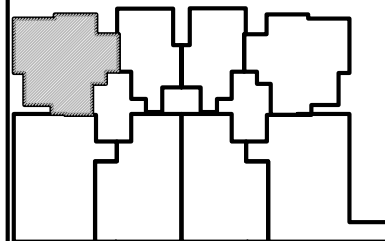

בנין 5

קוטה 2


דירה 4

מפת סימנים

	גלגולן		למון שוחף
	שוחף 4" הבנה למיש		למון פרט
	אחרון סכני		ריצוף ע"פ פרט
	גלא עשן		הוספת תקרה
	עמוד/קיר בסון		סוקס מצע לסקר
	הבנה לשינוי-אור		סוקס מצע לכרית
	צ.א. 8" בסט"ד		סוקס מצע לסכנת כביסה
	צ.א. 4" בסט"ד		הפרש בספילום
	סעיבת אחרון וסון		דוד שטש
	גובה 4"		קולט (עמוד)
	סוקס סמ/סוקס גז		אחרים שוחפים
	לוח חשמל דירתי		סרפסת
	סרפסת מקרה		

השרד: הערות וסקרא לחבנית זו, ספיעת כדף השער לחבנית. פירוט חבניות הסככות ע"י חבנית והערך

מחודרה: 2 תאריך: 31.07.2023

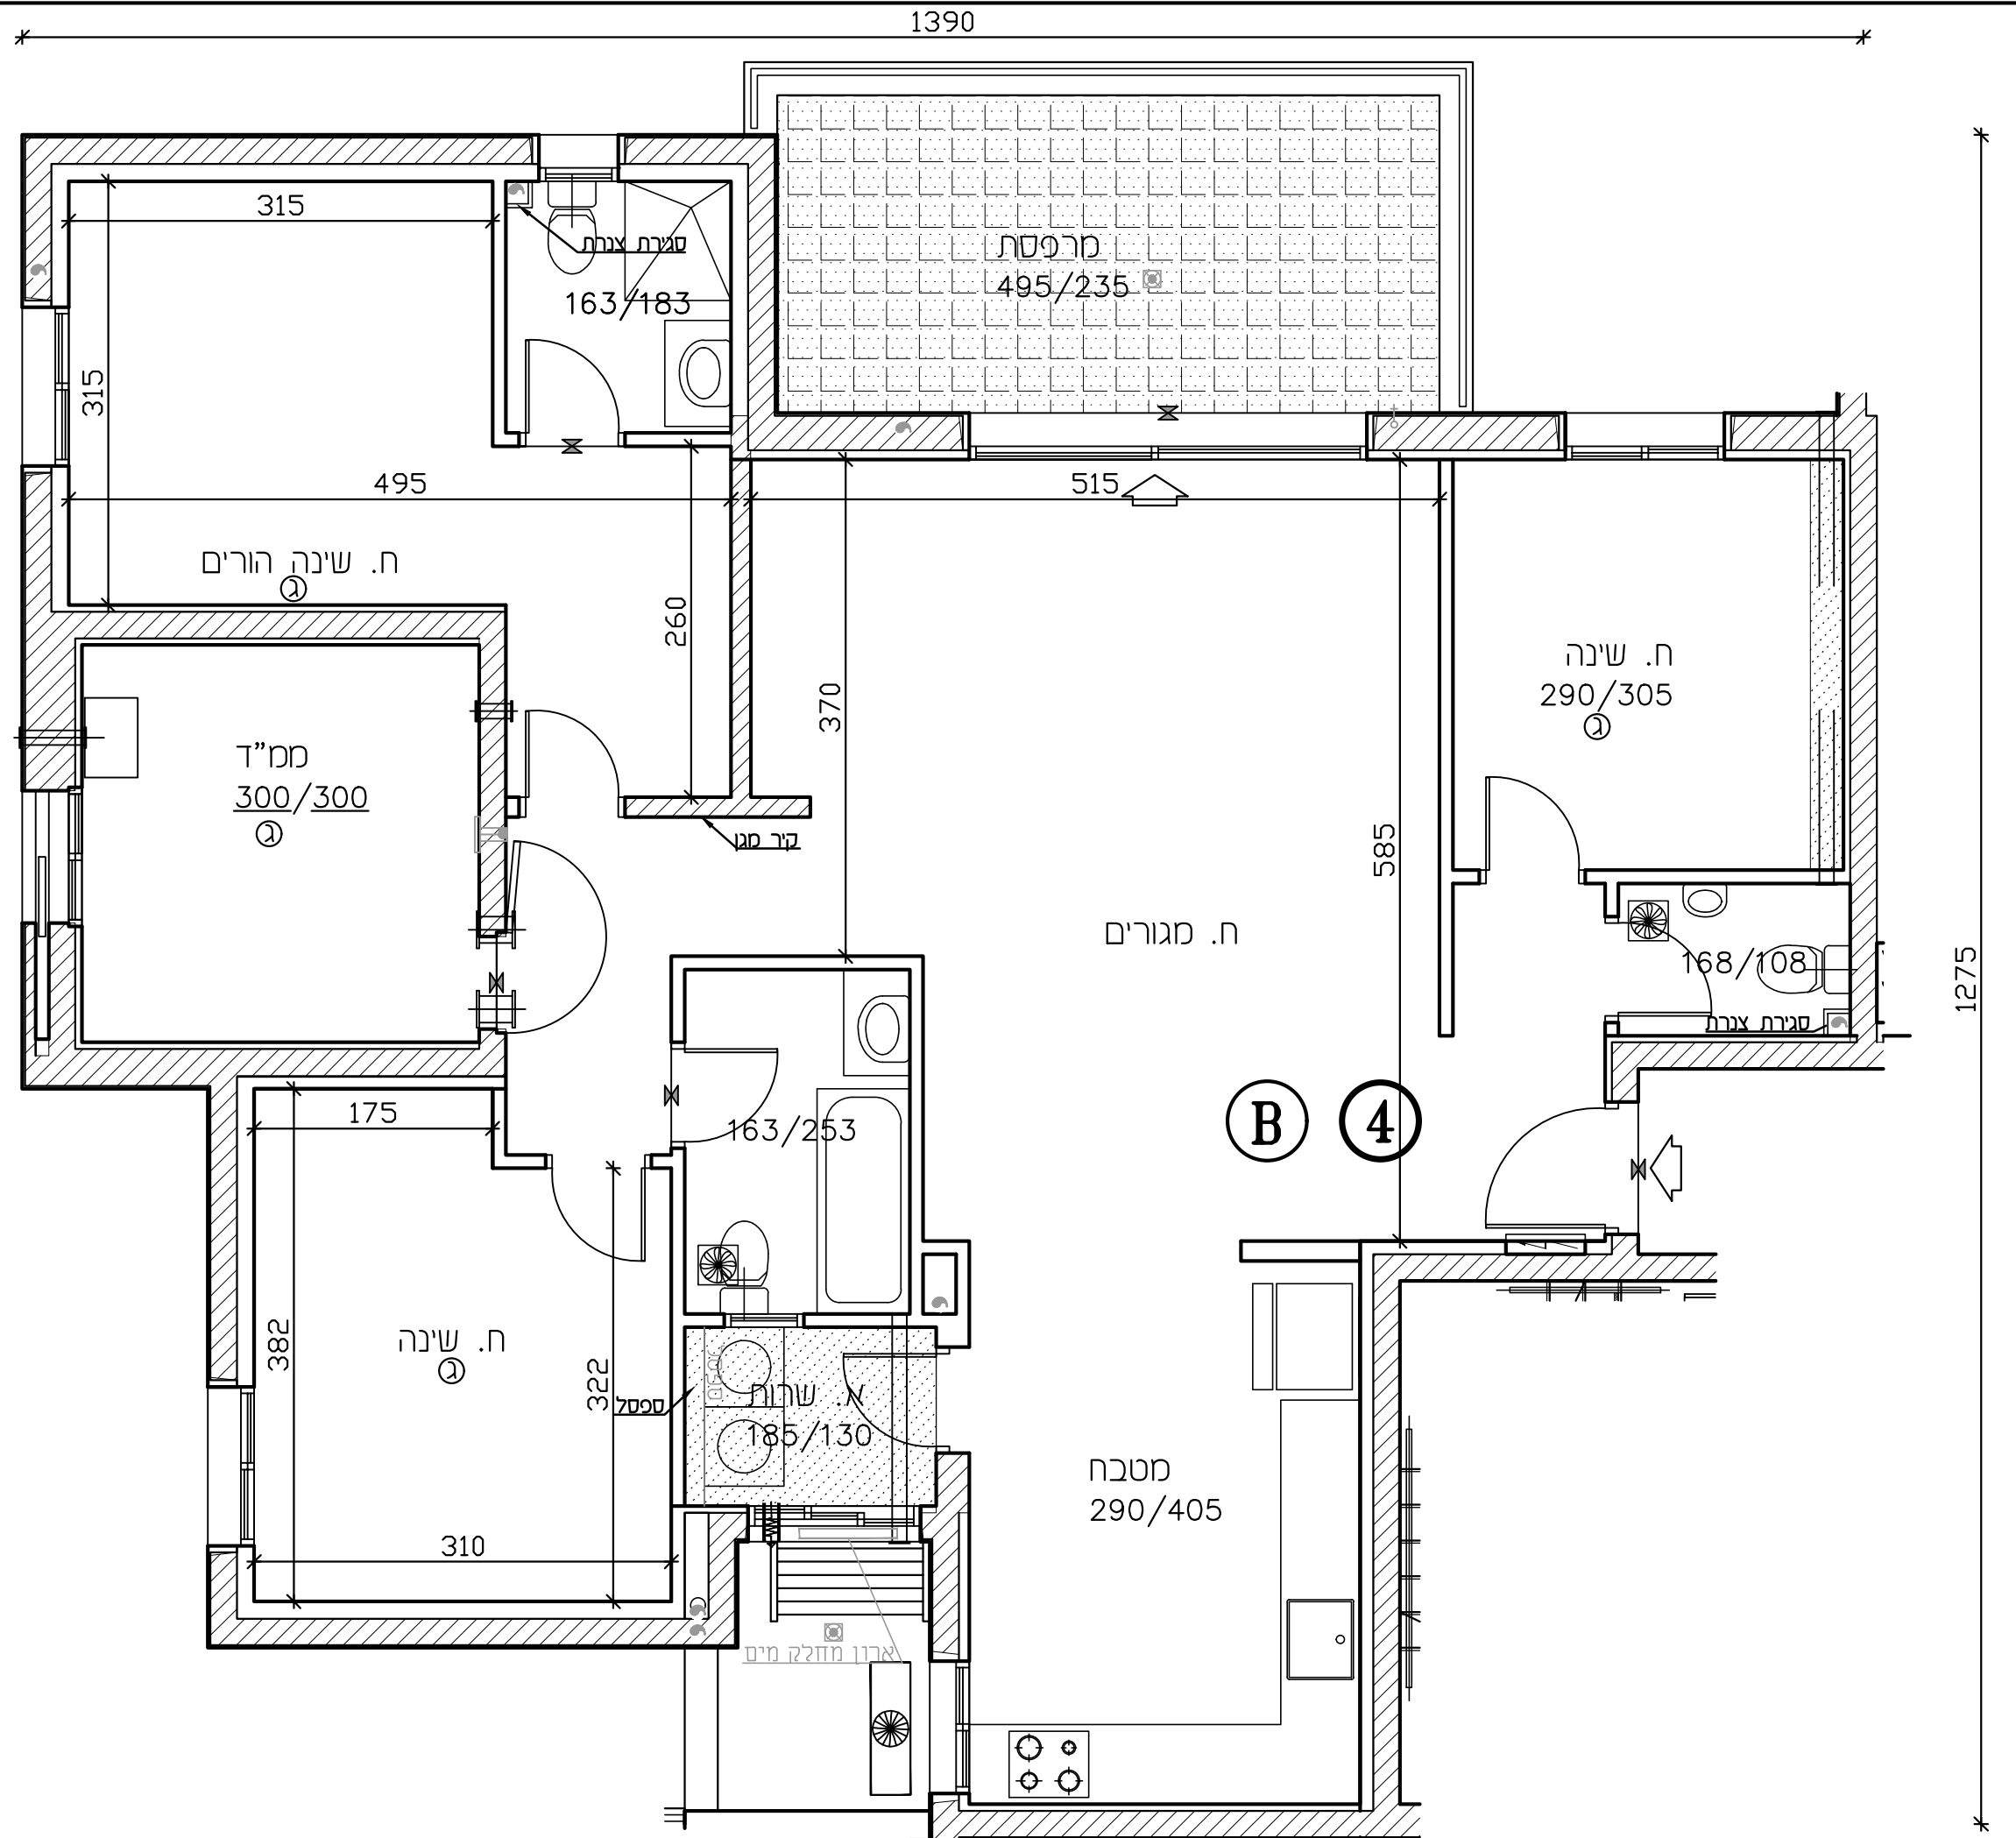

חבנית אינה סופית. יתכב שטים ברוטום לרדישות הרשות. החבנית הסככות והחברה.