



U-AFEK

— ALL YOU NEED IS HERE —
BY ZAFRIR & ZOHAR SHARBAT

מגרש 112 בנין: 6

קומה: 3 דירה: 8

מספר חדרים: 5 קנ"מ 1:50


שטח היחידה: שטח מרפסת פ.י. שטח מרפסת ס.ס. 14.05 מ"ר

שטח המרפסת: 126.76 מ"ר

תאריך חתימה:

שם המוכר: חתמת המוכר:

שם הקונה: חתמת הקונה:

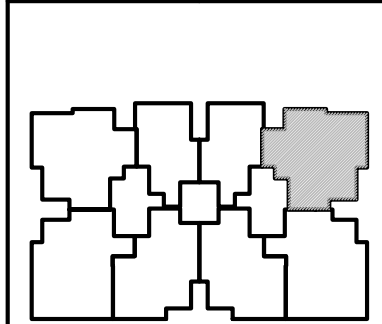


מפת סימנים

גלגלון	קמרון שוחף
שוחל 4" הכנה למיטע	קמרון פרט
אזור סכני	רצוף ע"פ פרט
גלא ענן	הוספת תקרה
עמוד/קיר בטון	סוקס מצע לסקר
הכנה לזיזון-אור	סוקס מצע לכרית
צ.א. 8" במס"ד	סוקס מצע למכנת כביסה
צ.א. 4" במס"ד	הפרש במפלסים
טרינת אזור וסגן	דוד שטח
4" גובה	קולט (עמוד)
סולק סמ/סולק גז	אזורים שותפים
לוח חשמל זדתי	מרפסת
מרפסת מקורה	

הערות
הערות נוקרא לחבנית זו. ספיעת כדף השער לחבנית. פירוט חבניות הסככים ע"י חבנית הערך.

מסדורה: 2
תאריך: 31.07.2023

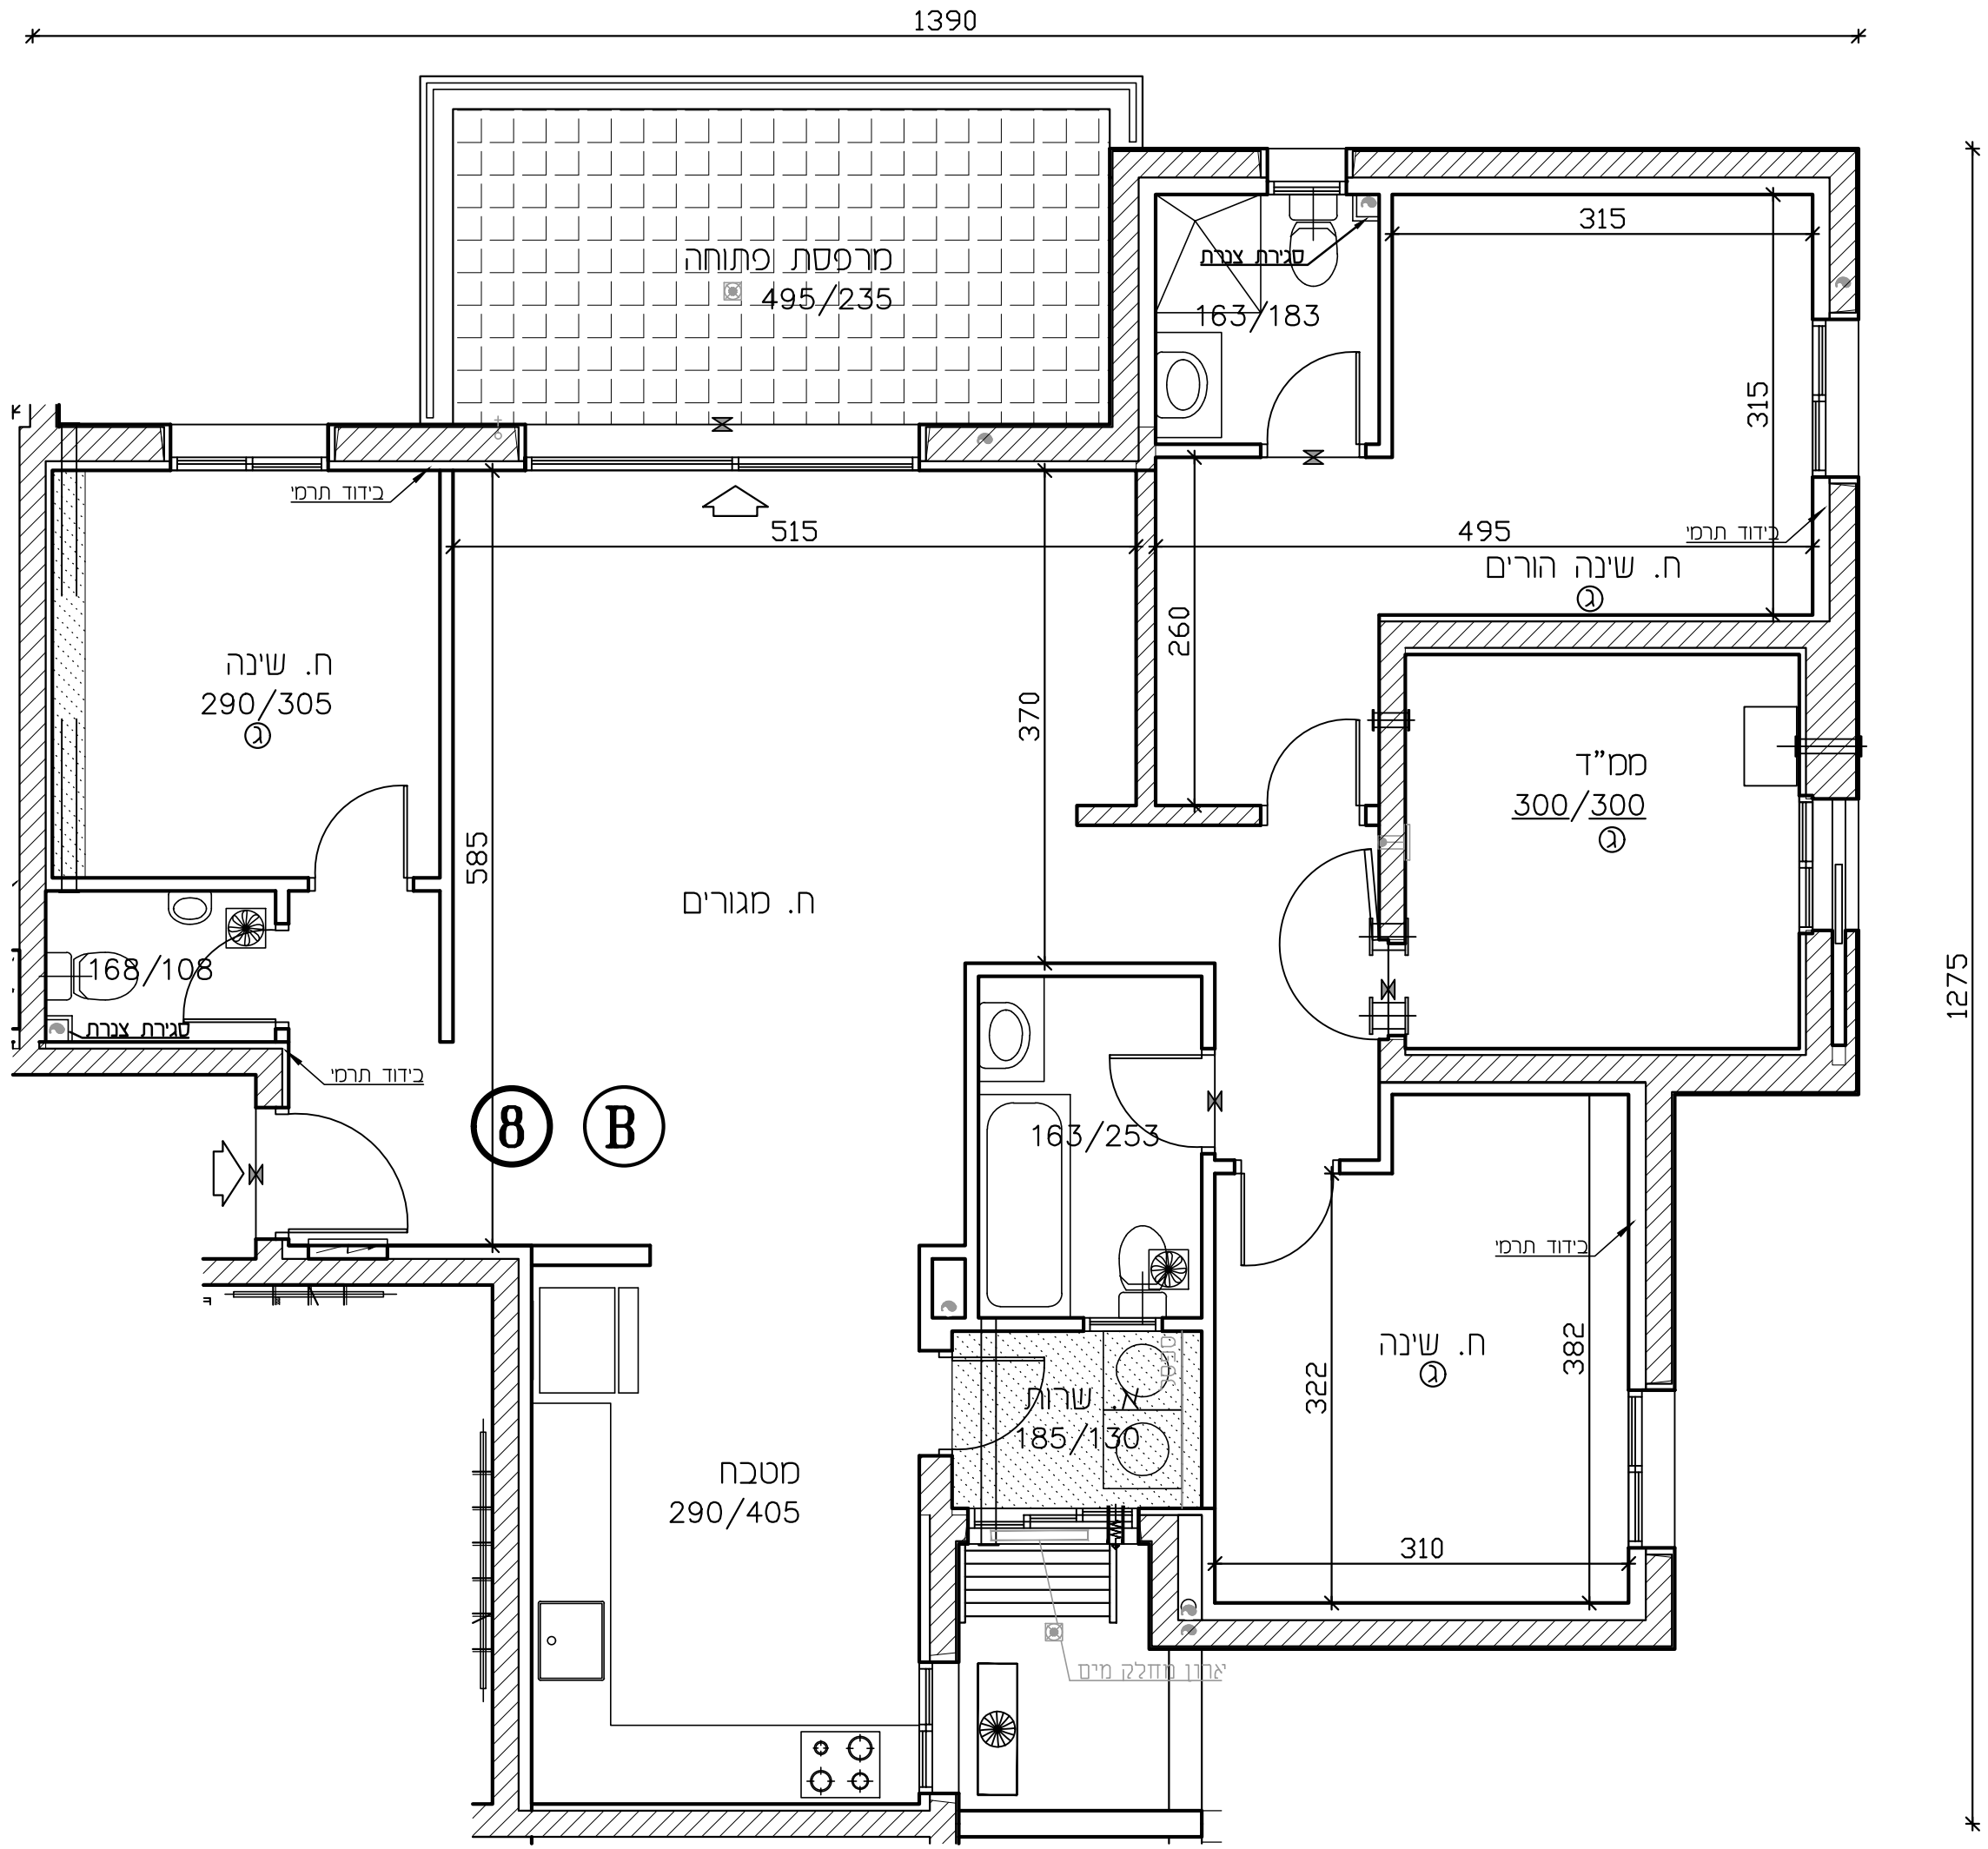

החבנית אינה סופית. יתכב שיתים בראים לרשימת הרשימה. החבניות הסככים והחברה.