



U-AFEK

— ALL YOU NEED IS HERE —  
BY ZAFRIR & ZOHAR SHARBAT

מגרש 112 בנין: 5

קומה: 3 דירה: 9

מספר חדרים: 3 קנ"מ 1:50

שטח הידיה: שטח מרפסת פ. שטח מרפסת ס.


מ"ר 75.19 מ"ר 13.84

מ"ר 13.84 שטח מרפסת: מ"ר 13.84

תאריך חתימה:

שם המוכר: חתימת המוכר:

שם הקונה: חתימת הקונה:

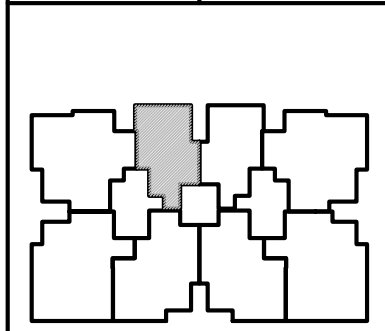


**מפת סימנים**

	גלגולן		בנין שותף
	שולחן 4" הכנה למיטע		בנין פרטי
	אזור סכני		רצף ע"פ פרט
	גלא עשן		הוספת תקרה
	עמוד/קיר בטון		סולם מוצע לסקר
	הכנה לשינוי-אור		סולם מוצע לכריים
	צ.א. 8" במס"ד		סולם מוצע למכונת כביסה
	צ.א. 4" במס"ד		הפרש במפלסים
	סעיפת אזור וסגן		דוד שטח
	גובה 4"		קולט (עמוד)
	קולט סמ/סולק גז		אזורים שותפים
	לוח חשמל ידני		מרפסת
	מרפסת מקורה		

**הערות**  
הערות וסקרא לחבית ז. ספיעת בדף השער לחבית.  
פרוט חוביות הסכמים ע"י חבית העיר.

מסדורה: 2  
תאריך: 31.07.2023

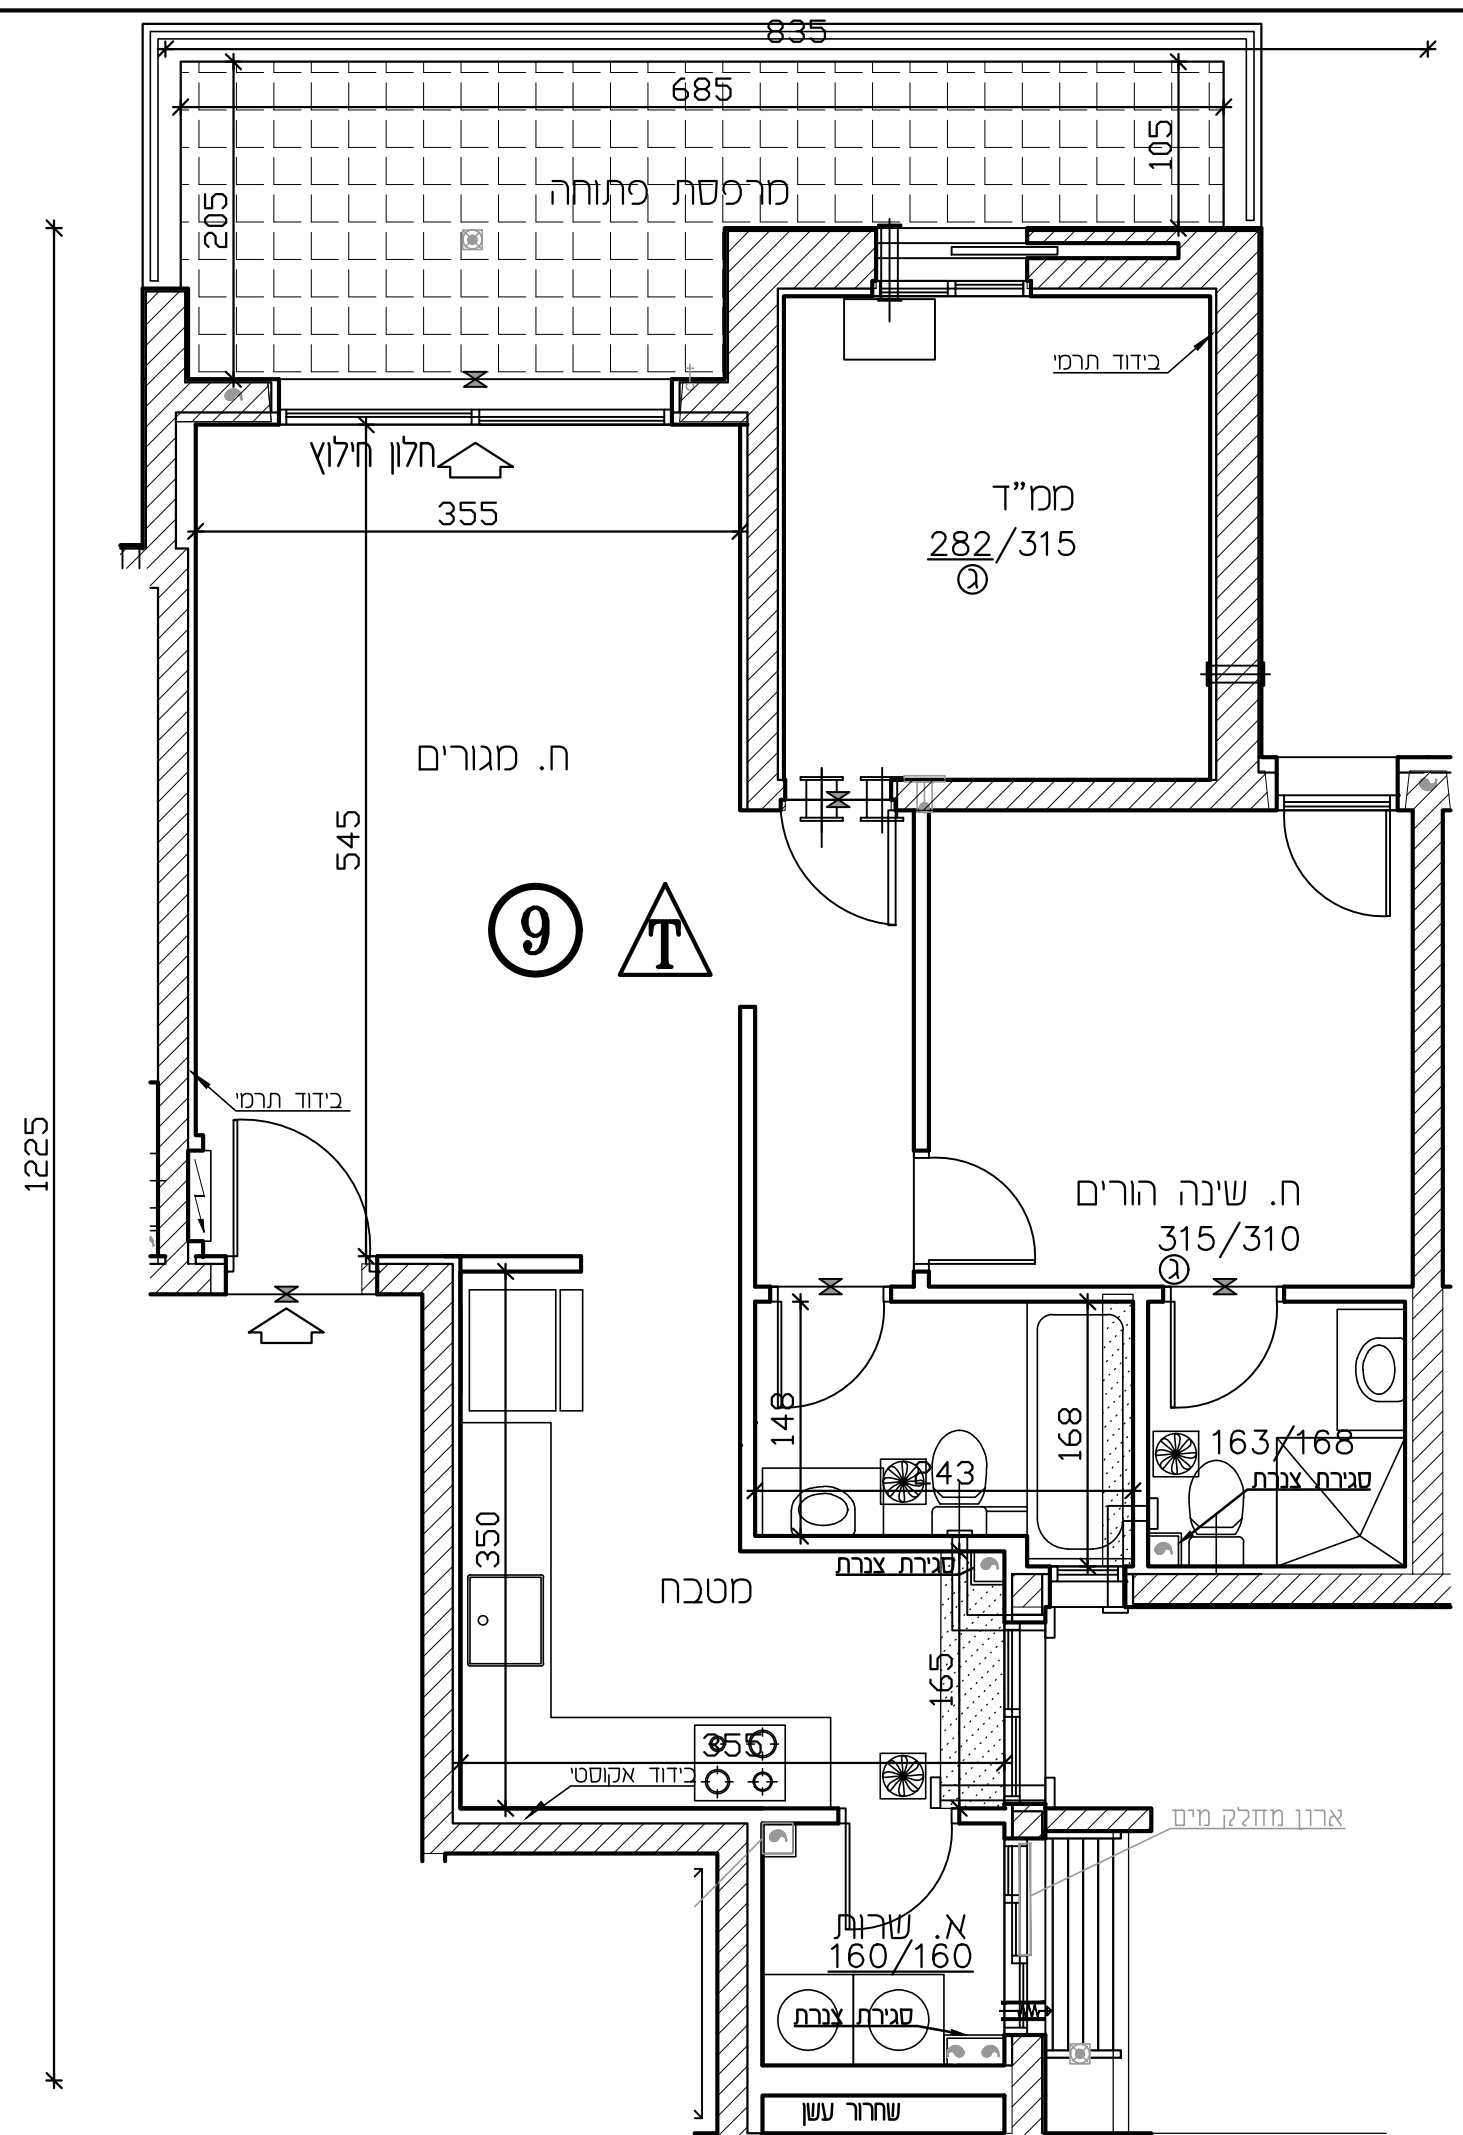

החבית אינה סופית.  
חובת שטחים בתאים לרשימת הרשימה.  
החבית הסכמים והחבר.