



U-AFEK

— ALL YOU NEED IS HERE —
BY ZAFRIR & ZOHAR SHARBAT

מגרש 112 בנין: 6

קומה: 3 דירה: 9


מספר חדרים: 3 קנ"מ 1:50

שטח הידידה: שטח סרפסת פ. שטח סרפסת ס. 13.84 מ"ר 75.19 מ"ר
סה"כ שטח סרפסת: 13.84 מ"ר

תאריך חתימה:

שם המוכר: חתימת המוכר:

שם הקונה: חתימת הקונה:

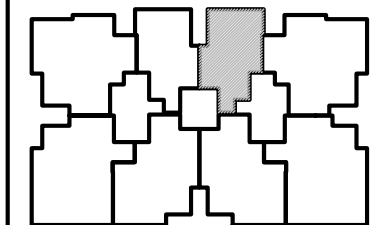


מפת סימנים

גלגלון	למך שוחף
שוחל 4" הכנה למכש	למך פרט
אחור סכני	ריצוף ע"פ פרט
גלא ענן	הוספת תקרה
עמוד/קיר בסון	סוקס מצע לסקר
הכנה לשינוי-אור	סוקס מצע לכרית
צ.א. 8" בסס"ד	סוקס מצע לסכנת כביסה
צ.א. 4" בסס"ד	הפרש בספילס
סערבת אורר וסון	דוד שמש
4" גוסה	קולט (עמוד)
סולק סמ/סולק גז	אחור סוחפים
לוח חשמל זדתי	סרפסת
סרפסת מקרה	

הערות
הערות נוסף לזכרון ז. ספיעת בדיק השער לזכרון. פירוט חובות הסכום ע"י חובות הערך.

מחודרה: 2
תאריך: 31.07.2023

החבית אינה סופית. יזכב שטים ברוטם לרדיוות הרשויות. החגים הסכום והחבר.

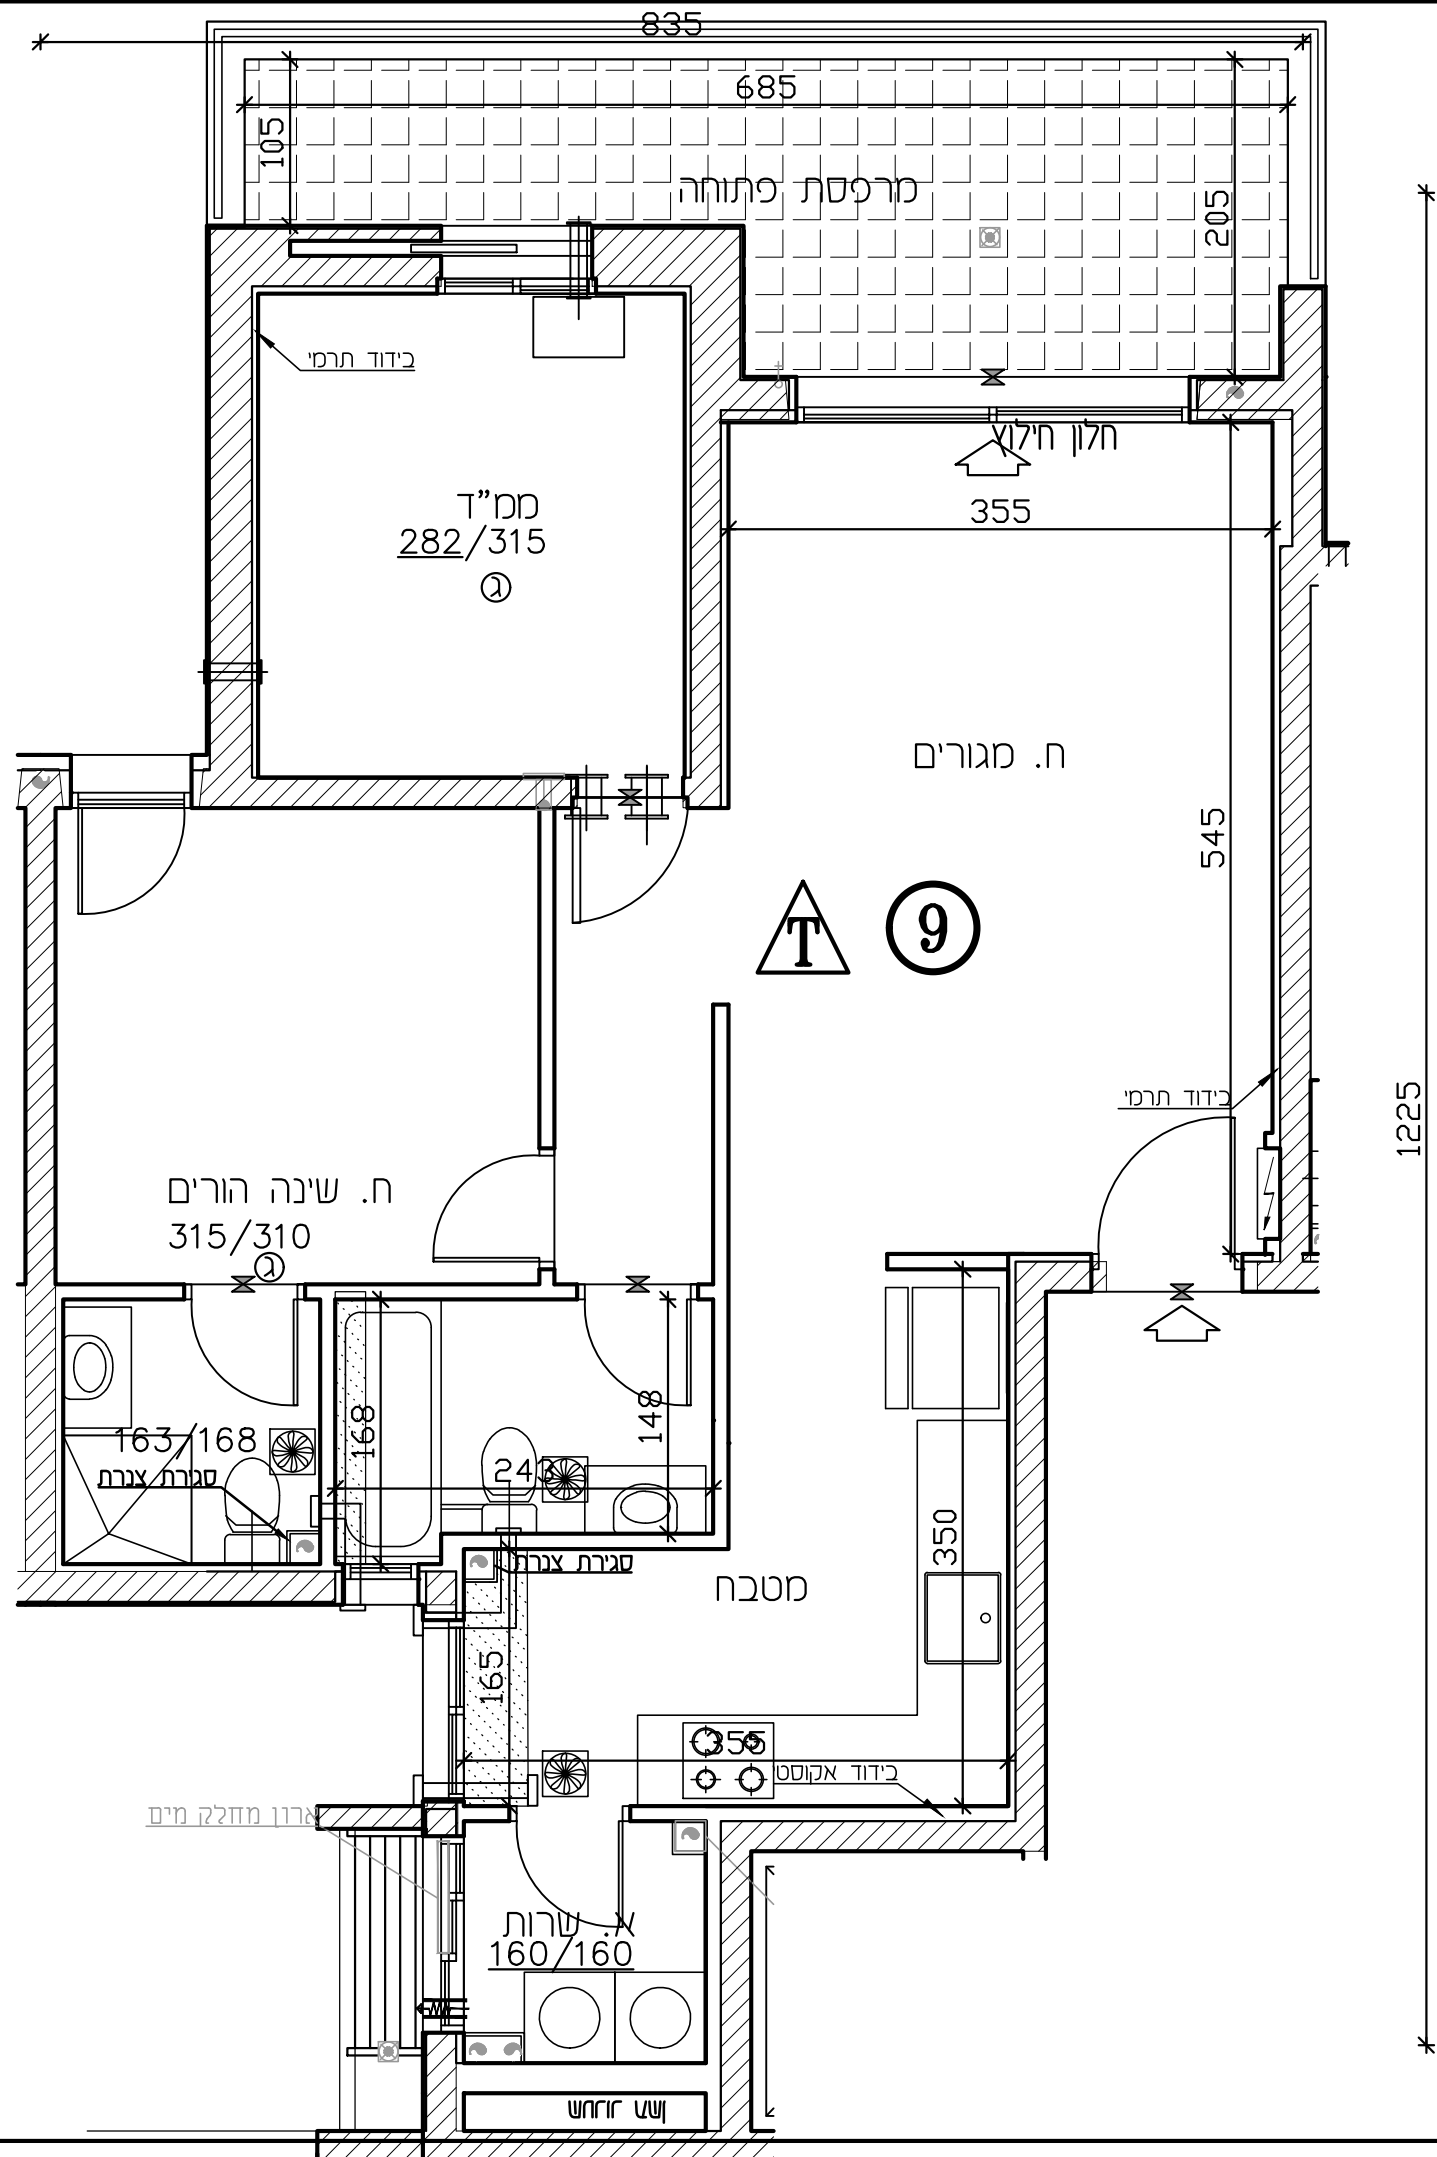

אחורון מזחלה מים