



U-AFEK


— ALL YOU NEED IS HERE —
BY ZAFRIR & ZOHAR SHARBAT

מגרש: 110,113
בנין: 1,7

תכנית: קומה 2

קנ"מ: 1:100

לפני היתר בניה
יתכנו שינויים והתאמות בהתאם לדרישות הרשויות וילוצי תכנון

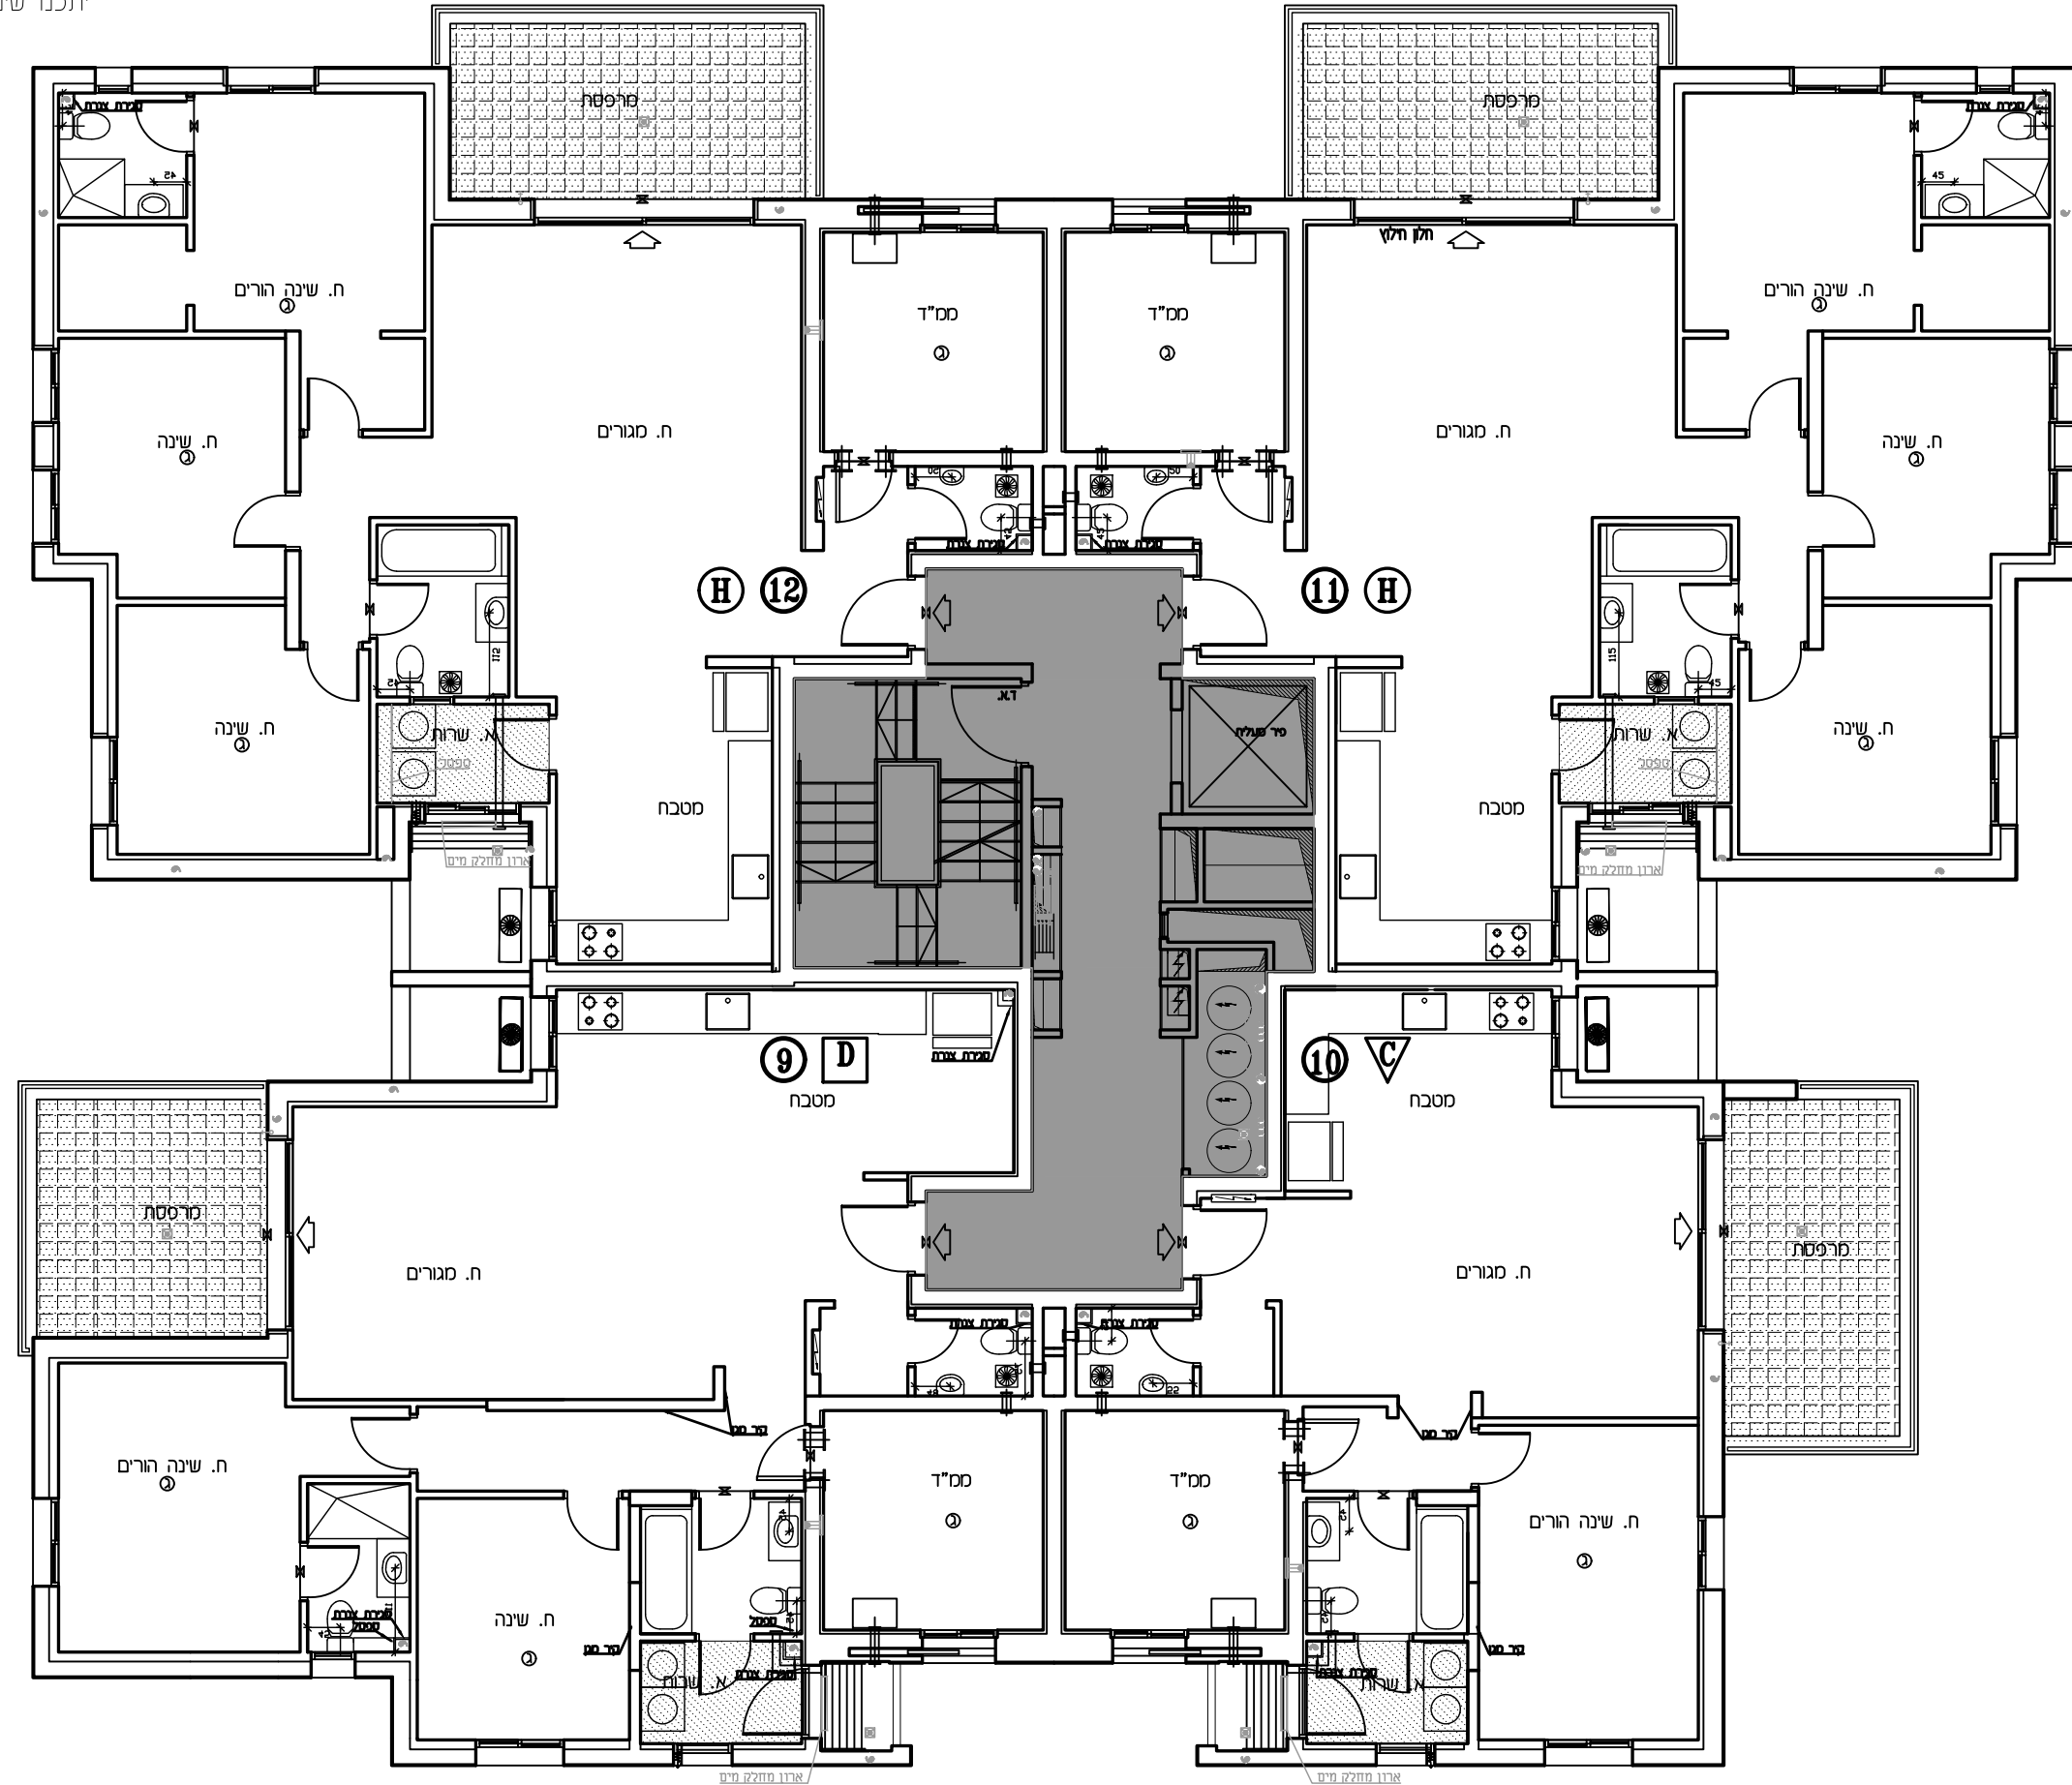

17	18	22		
9	3	4		
13	14	3	15	16
D	C		H	H
9	10	2	11	12
D	C		H	H
5	6	1	7	8
D	C		H	H
1	2	3	4	
D	C	F		
חדר/מחסן		היכל/מחסן		
-1		-1		

- במסגרת תוכנית**
- גלגולן
 - שירות 4* הגנה לעיבוד
 - אזור סכני
 - גלא עשן
 - עמוד/קד בסון
 - הגנה לסיווג-איר
 - צ.א. 8* בסס"ד
 - צ.א. 4* בסס"ד
 - מערבית אורזר וסגון
 - וונטה 4*
 - חולק סט/מחלק גז
 - לוח חשמל דרתי
 - מסרפסת מקורה
 - גגון משותף
 - גגון פרטי
 - רציף ע"פ פרט
 - הגנת תקרה
 - מקום סוגע לסקרד
 - מקום סוגע לכרעים
 - מקום סוגע למסכת כביסה
 - הפרש במפלסים
 - ודו שטש
 - קלטן (מסוך)
 - אזורים משותפים
 - מסרפסת

הערות:
התוכנית נבדקה לתיאום עם סוכנות הבנייה
התע"ל לתיאום.
פרטים ותנאים הסכמים עם"ה תוכנית הרצף.

מסלול: 1
תאריך: 10.07.2023

התוכנית אינה סופית.
יזכנו שינויים בהתאם לדרישות הרשויות.
התנאים הסכמים והתוכנית.