



U-AFEK

— ALL YOU NEED IS HERE —  
BY ZAFRIR & ZOHAR SHARBAT

מגרש: 110,113  
בנין: 2,8

תכנית: קומה 1


קנ"מ: 1:100

17	18	33		
3	4	4	15	16
13	14	3	H	H
9	10	2	H	H
D	C			
5	6	1	7	8
D	C		H	H
1	2		3	4
D	C		F	I
		קיסה		
		התקן/מחסנים		

- מפתח סימנים**
- גלגון
  - גלגון מוטורי
  - גלגון פלסטי
  - אורזר סכני
  - גלא עטון
  - עמוד/קד בסון
  - הכנה לסיווג-אייר
  - צ.א. 8" בסט"ד
  - צ.א. 4" בסט"ד
  - מערבט אורזר וסטון
  - וונטה 4"
  - חולקן סט/מחלק גז
  - אזורים משותפים
  - מרתפת
  - גלגון מוטורי
  - גלגון פלסטי
  - ריצוף ע"פ פרט
  - ריצוף ע"פ פרט
  - הסכנת תקרה
  - מקום סומע לסקרד
  - מקום סומע לכרזים
  - מקום סומע למסכת כביסה
  - הפרש במפלסים
  - ודד שטש
  - קלטן (מסוף)
  - אזורים משותפים
  - מרתפת סקירה

איל איצקין אדריכלים  
רחוב היצירה (החוצבים) ת.ד. 3471  
מבשרת צ'ון, תל-אביב 90805  
טל: 02-5336618, פקס: 02-5333680

**הערה:**  
התוכנית נבדקה לתיאום עם סוכנות המבנה, תאריך: 10.07.2023.  
התוכנית אינה סופית. יתכנו שינויים בהתאם לדרישות הרשויות, והתכנון הסופי יחויב.

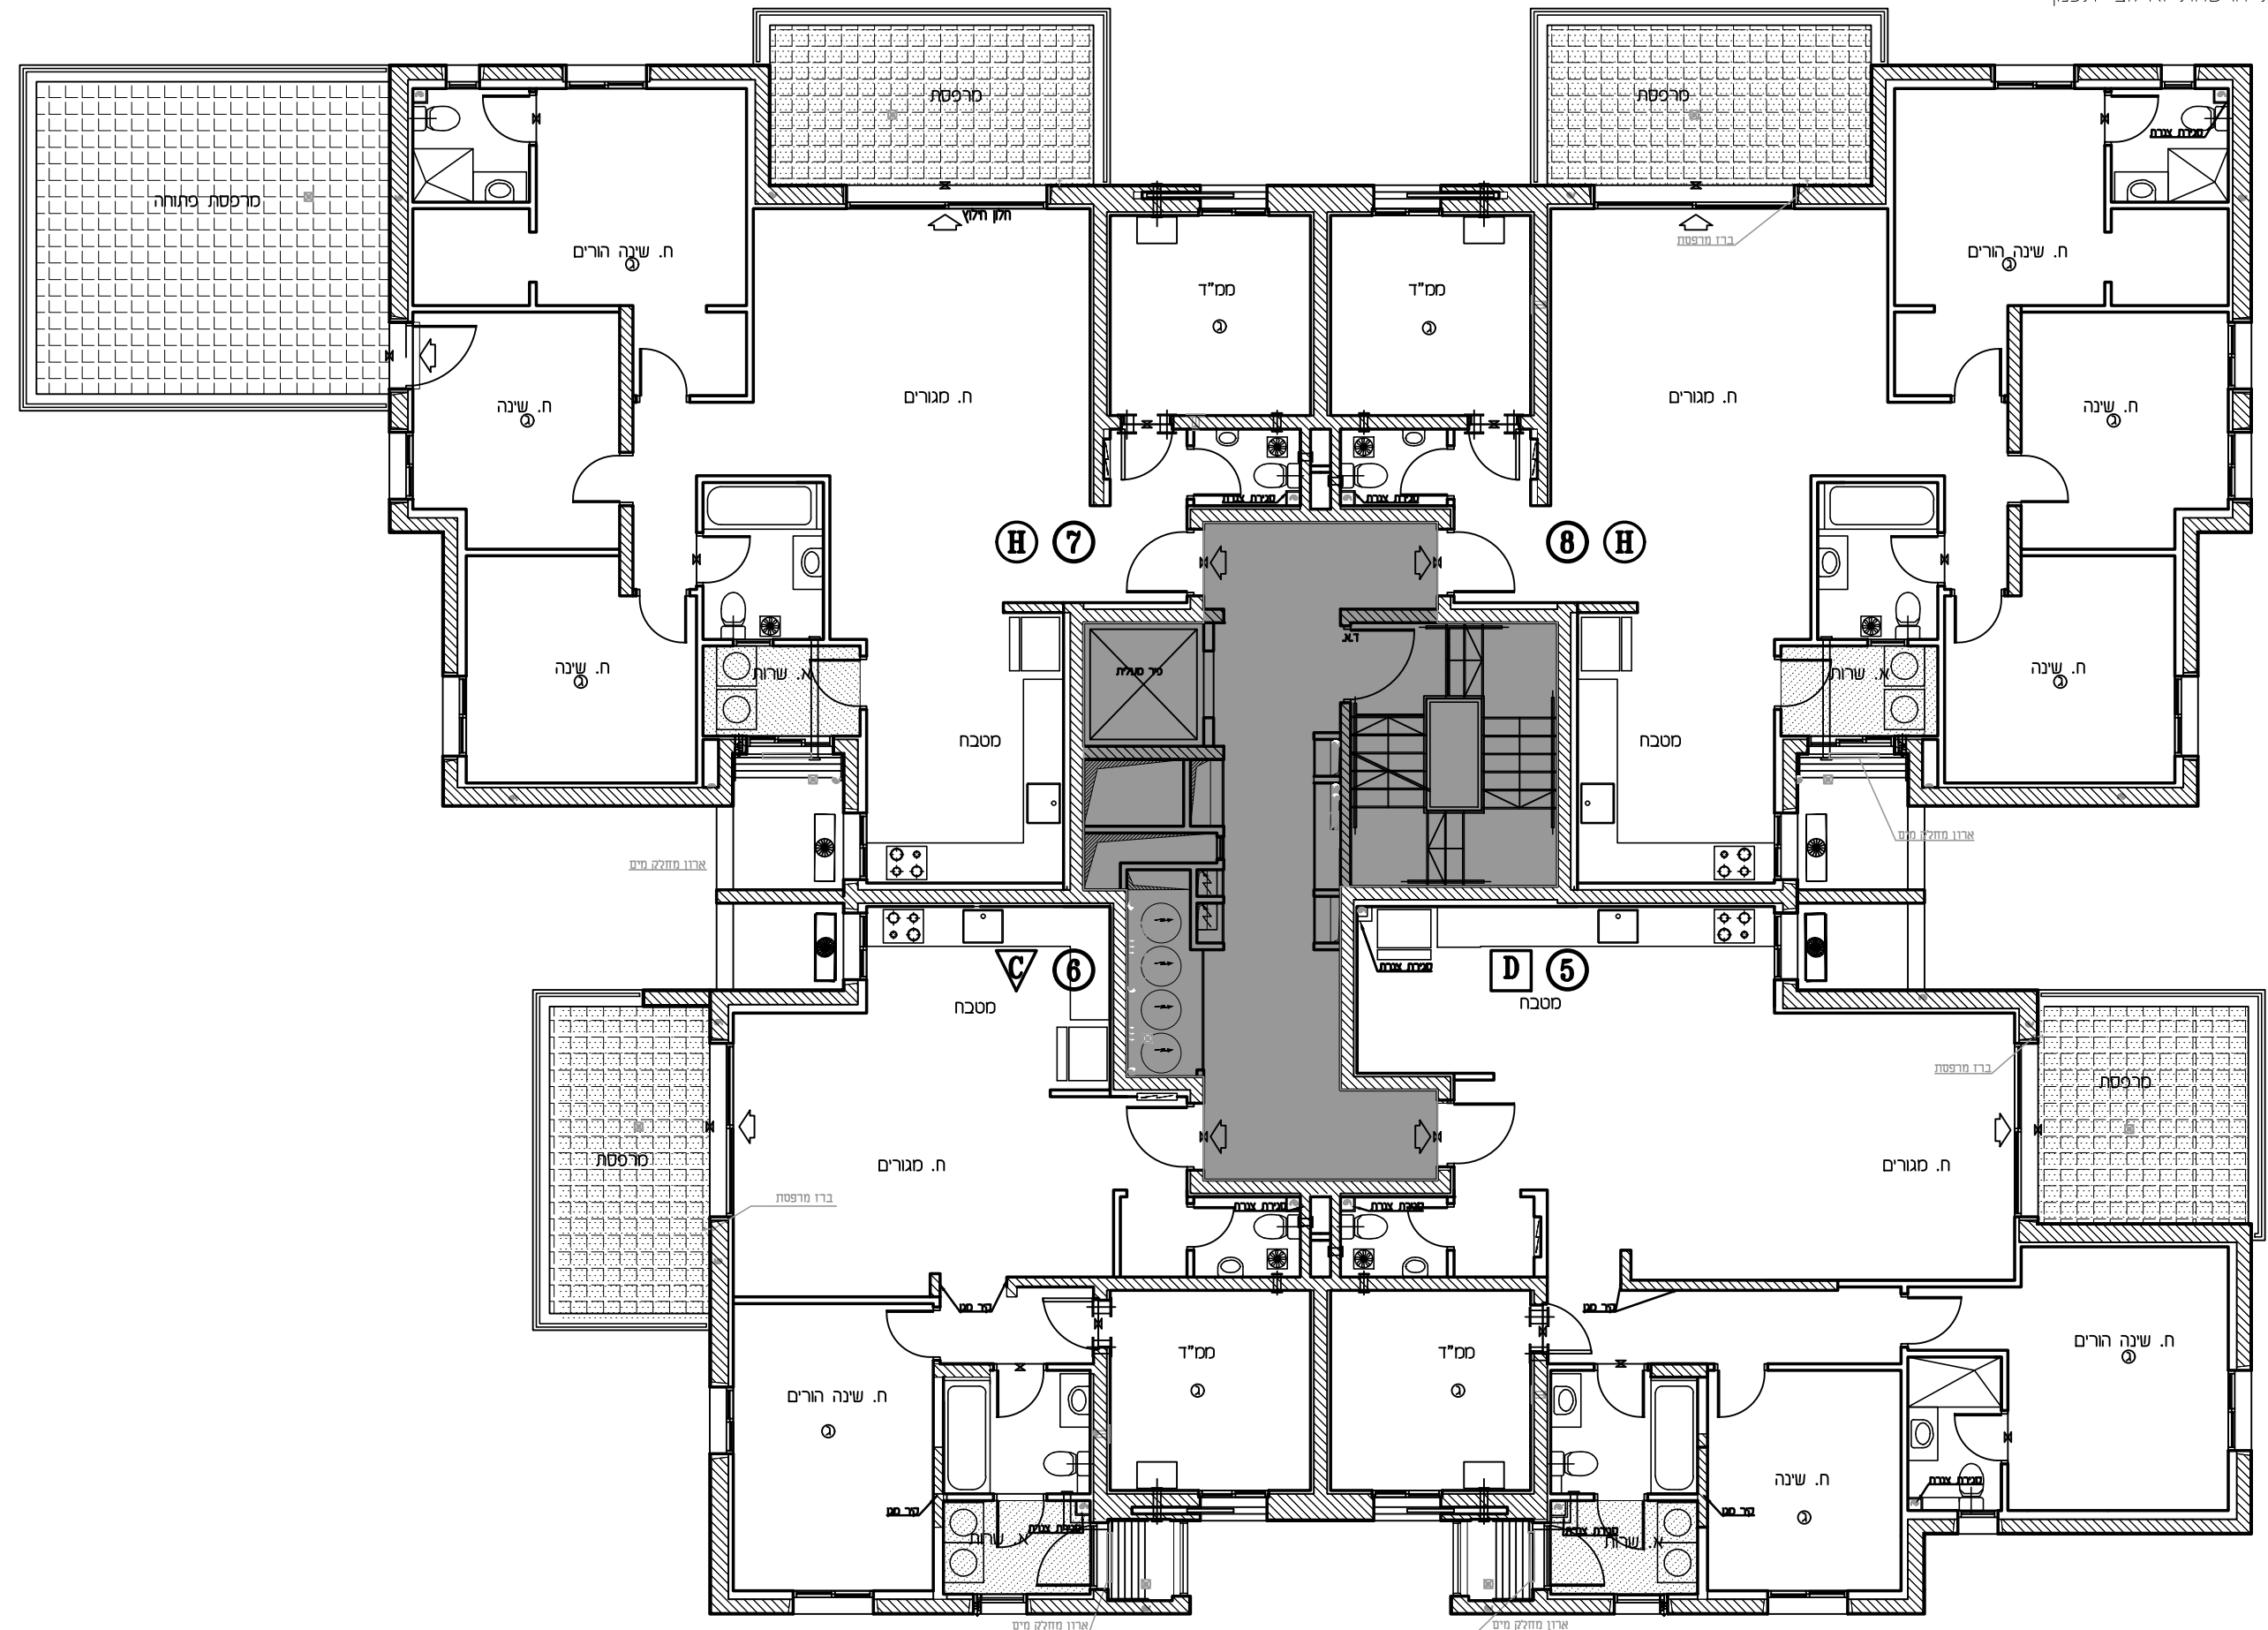

לפני היתר בניה

יתכנו שינויים והתאמות בהתאם לדרישות הרשויות ואילוצי תכנון