



U-AFEK

— ALL YOU NEED IS HERE —
BY ZAFRIR & ZOHAR SHARBAT

מגרש: 110,113
בנין: 2,8

תכנית: קומה 2

קנ"מ: 1:100

17	18	22
13	14	4
9	10	15
5	6	11
1	2	7
		3
		8
		4
		1

- במלוקטור**
- גלגון
 - שולחן 4' הבנה לשיבוש
 - אורזר סכני
 - גלא עטון
 - עמור/קד בסון
 - הבנה לסחור-אייר
 - צ.א. 8" בסט"ד
 - צ.א. 4" בסט"ד
 - מערבט אורזר וסעון
 - ונטה 4"
 - חולק סט/מחלק גז
 - לוח חשול דרתי
 - מרפסת סקריה
 - גנן משותף
 - גנן פרטי
 - ריצוף ע"פ פרט
 - הסבת תקרה
 - מקום סמנע לסקרד
 - מקום סמנע לכר"ם
 - מקום סמנע למסכת כביסה
 - הפרש במפלס
 - ודו שטש
 - קלטן (מסוד)
 - אזורים משותפים
 - מרפסת


איל איצקין אדריכלים
רחוב הצירה (החוצבים) ת.ד. 3471
מבשרת צ'ון, תל-אביב 90805-90805
טל: 02-5333680, פקס: 02-5336618

הערה:
התוכנית נבדקה לתיאור, אך לא מבטיחה את התאמתה למערכת המבנית. כל שינויים יבוצעו לפי תוכנית המבנית.

מהדורה: 1
תאריך: 10.07.2023

התכנית אינה סופית. יזכרו שינויים בהתאם לדרושות הרשויות, והתבוננו בהתאם לתוכנית.

לפני היתר בניה
יתכנו שינויים והתאמות בהתאם לדרושות הרשויות ואילוצי תכנון

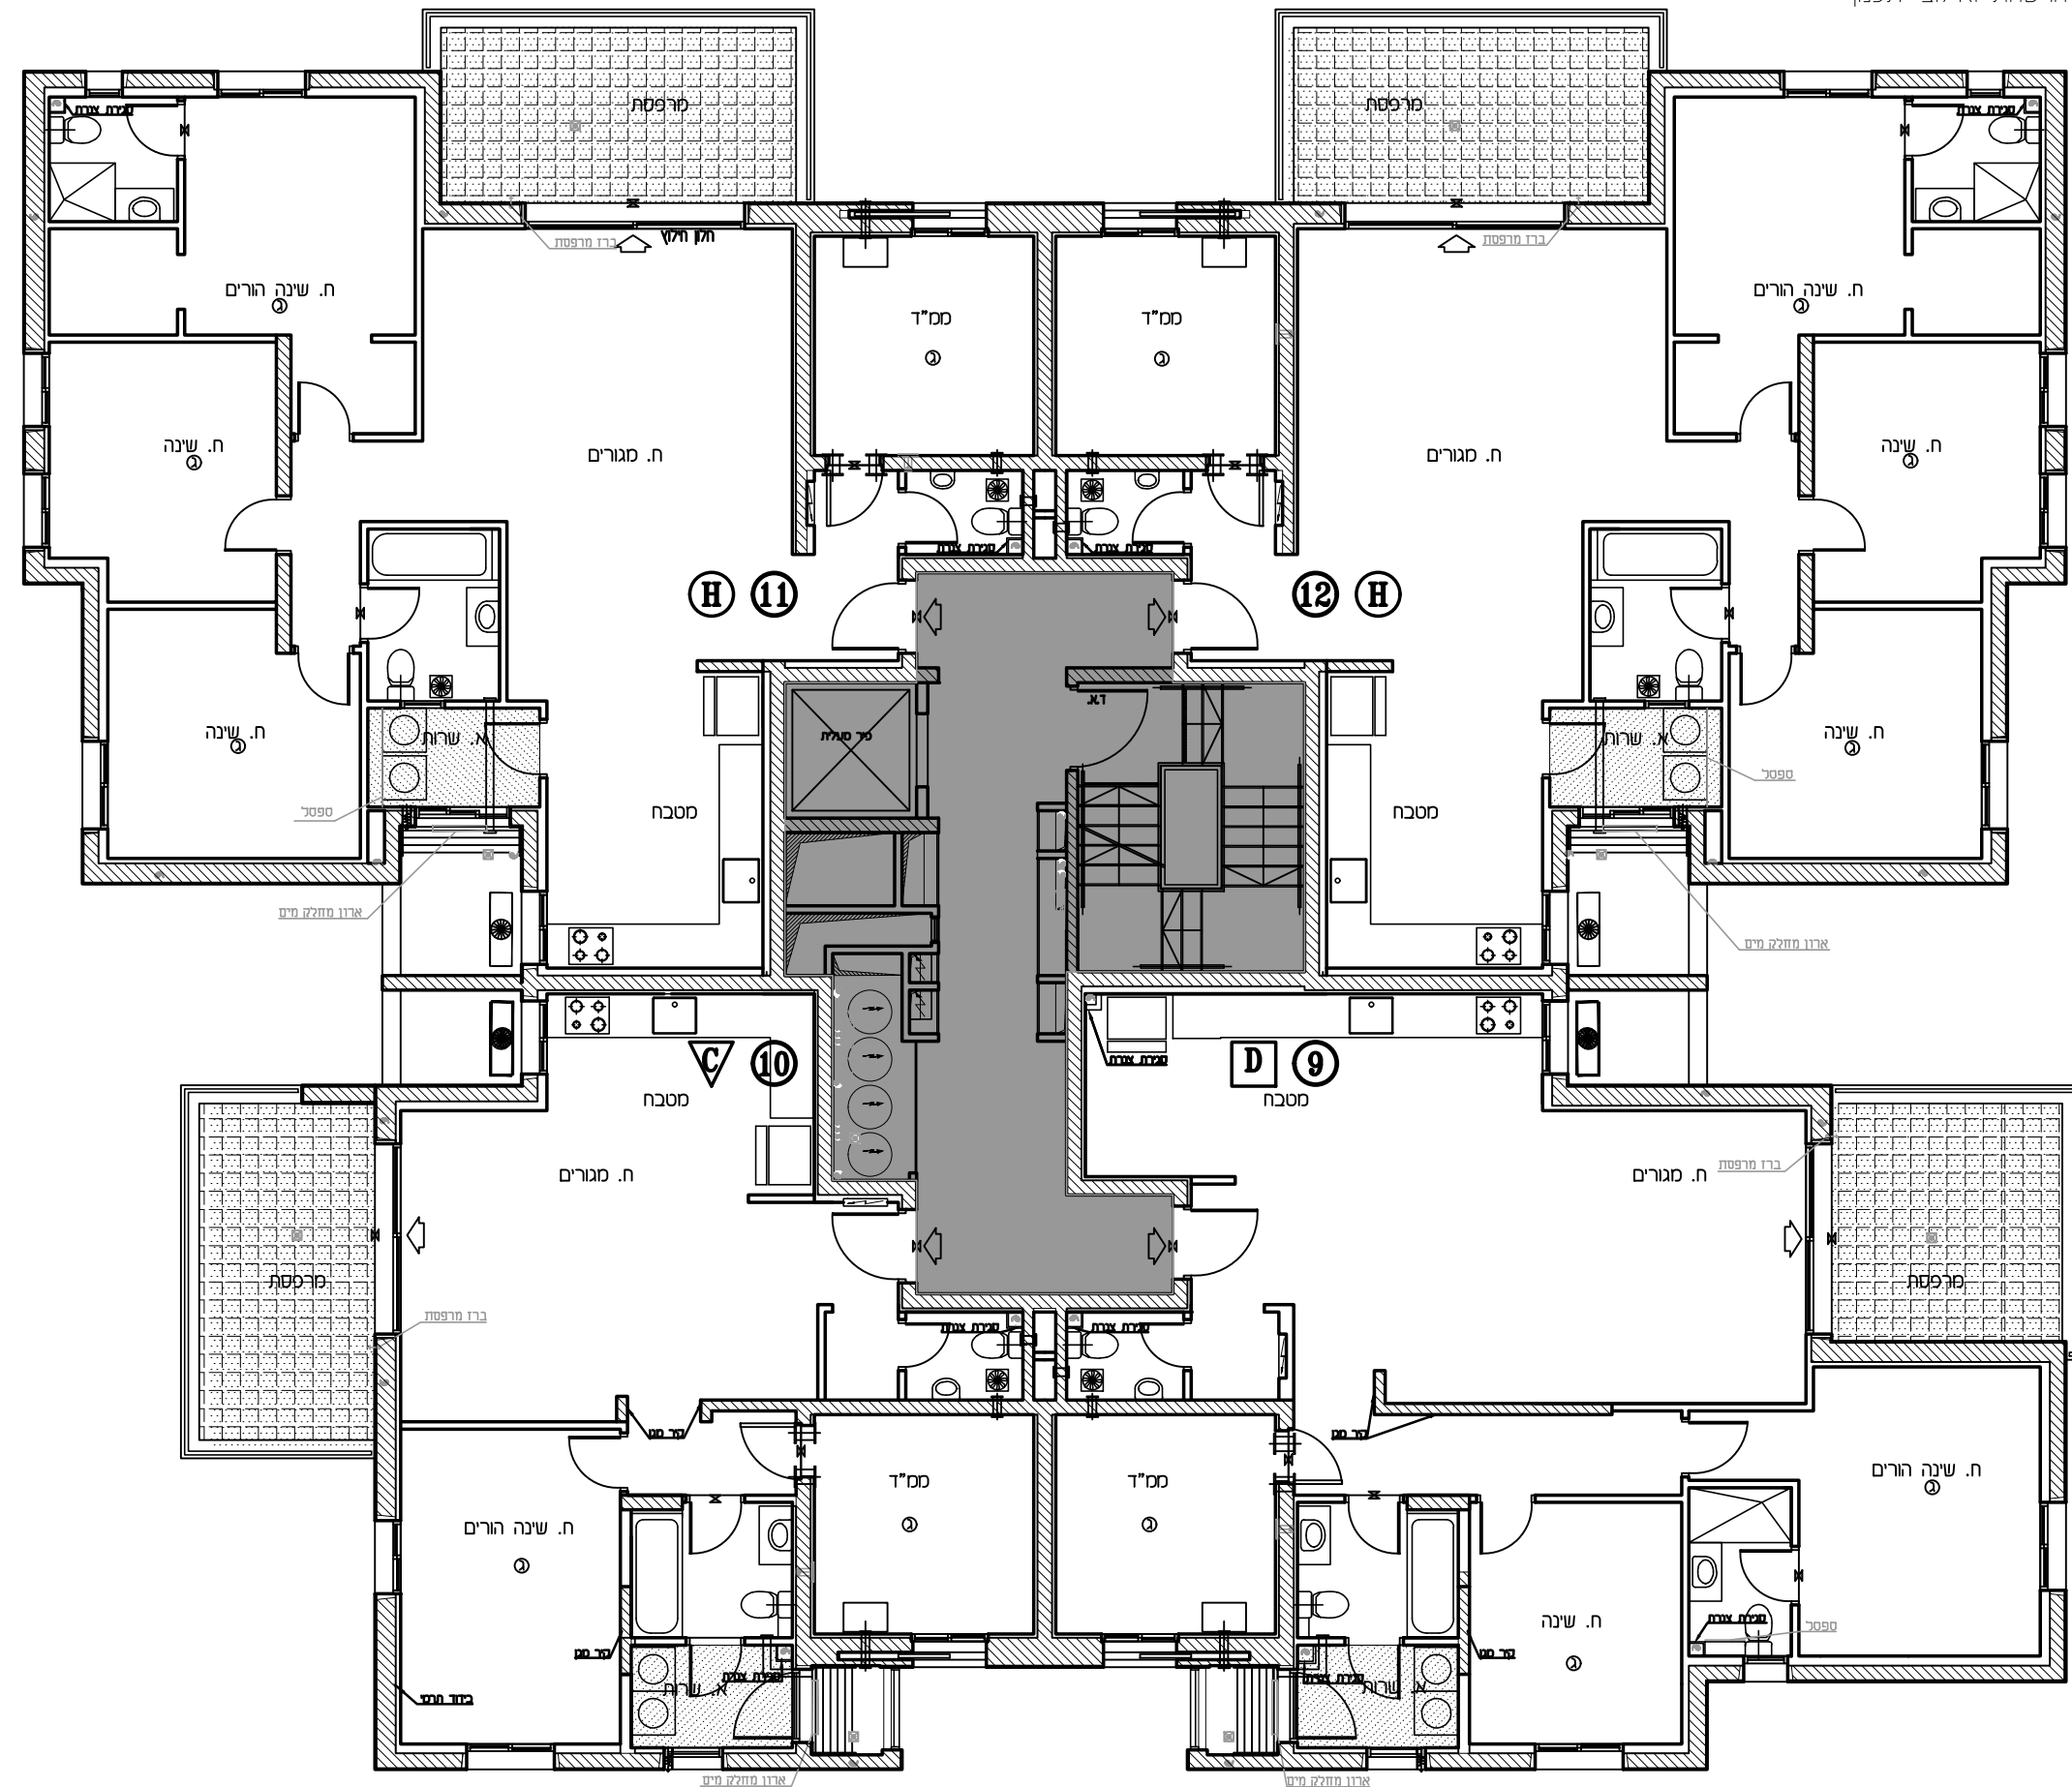

התוכנית אינה סופית. יזכרו שינויים בהתאם לדרושות הרשויות, והתבוננו בהתאם לתוכנית.