



U-AFEK

— ALL YOU NEED IS HERE —  
BY ZAFRIR & ZOHAR SHARBAT

מגרש: 110,113  
בנין: 2,8

תכנית: קומה 3

קנ"מ: 1:100

17	18	33		
13	14	4	15	16
D	C	3	H	H
9	10	2	H	H
D	C	2	H	H
5	6	1	H	H
D	C	1	H	H
1	2		3	4
D	C	קיסה	F	I
התלפוחנים		-1	התלפוחנים	

- במלוקטור**
- גלוקן
  - גלוקן מוטורי
  - גלוקן פרטי
  - אורז סכני
  - גלא עטון
  - עמוד/קד בסון
  - הכנה לסיווג-איז
  - צ.א. 8" בסט"ד
  - צ.א. 4" בסט"ד
  - מערבט אורז וסגון
  - זוד שטש
  - קלטן (סגור)
  - אזורים משותפים
  - טרפסת
  - גלוקן מוטורי
  - ריצוף ע"פ פרט
  - הסבת תקרה
  - מקום סמנע לסקרד
  - מקום סמנע לכרזים
  - מקום סמנע למסכת ככיהה
  - הכרש במפלסים
  - זוד שטש
  - קלטן (סגור)
  - אזורים משותפים
  - טרפסת


איל איצקין אדריכלים  
רחוב הצירה (החוצבים) ת.ד. 3471  
מבשרת צ'ון, סניף-90805  
טל: 02-5333680, פקס: 02-5336618

**הערה:**  
התוכנית נבדקה לטובת ז"ו, סביבת בדיק  
התנ"ל לזכרון  
סידום תוכנית המסבחים ע"י תוכנית הרצף

מהדורה: 1  
תאריך: 10.07.2023

התכנית אינה סופית.  
זכום שישים כוונתם לדרושות הרשויות.  
המעצבים המכילים והחברת.

לפני היתר בניה  
יתכנו שינויים והתאמות בהתאם לדרושות הרשויות ואילוץ תכנון

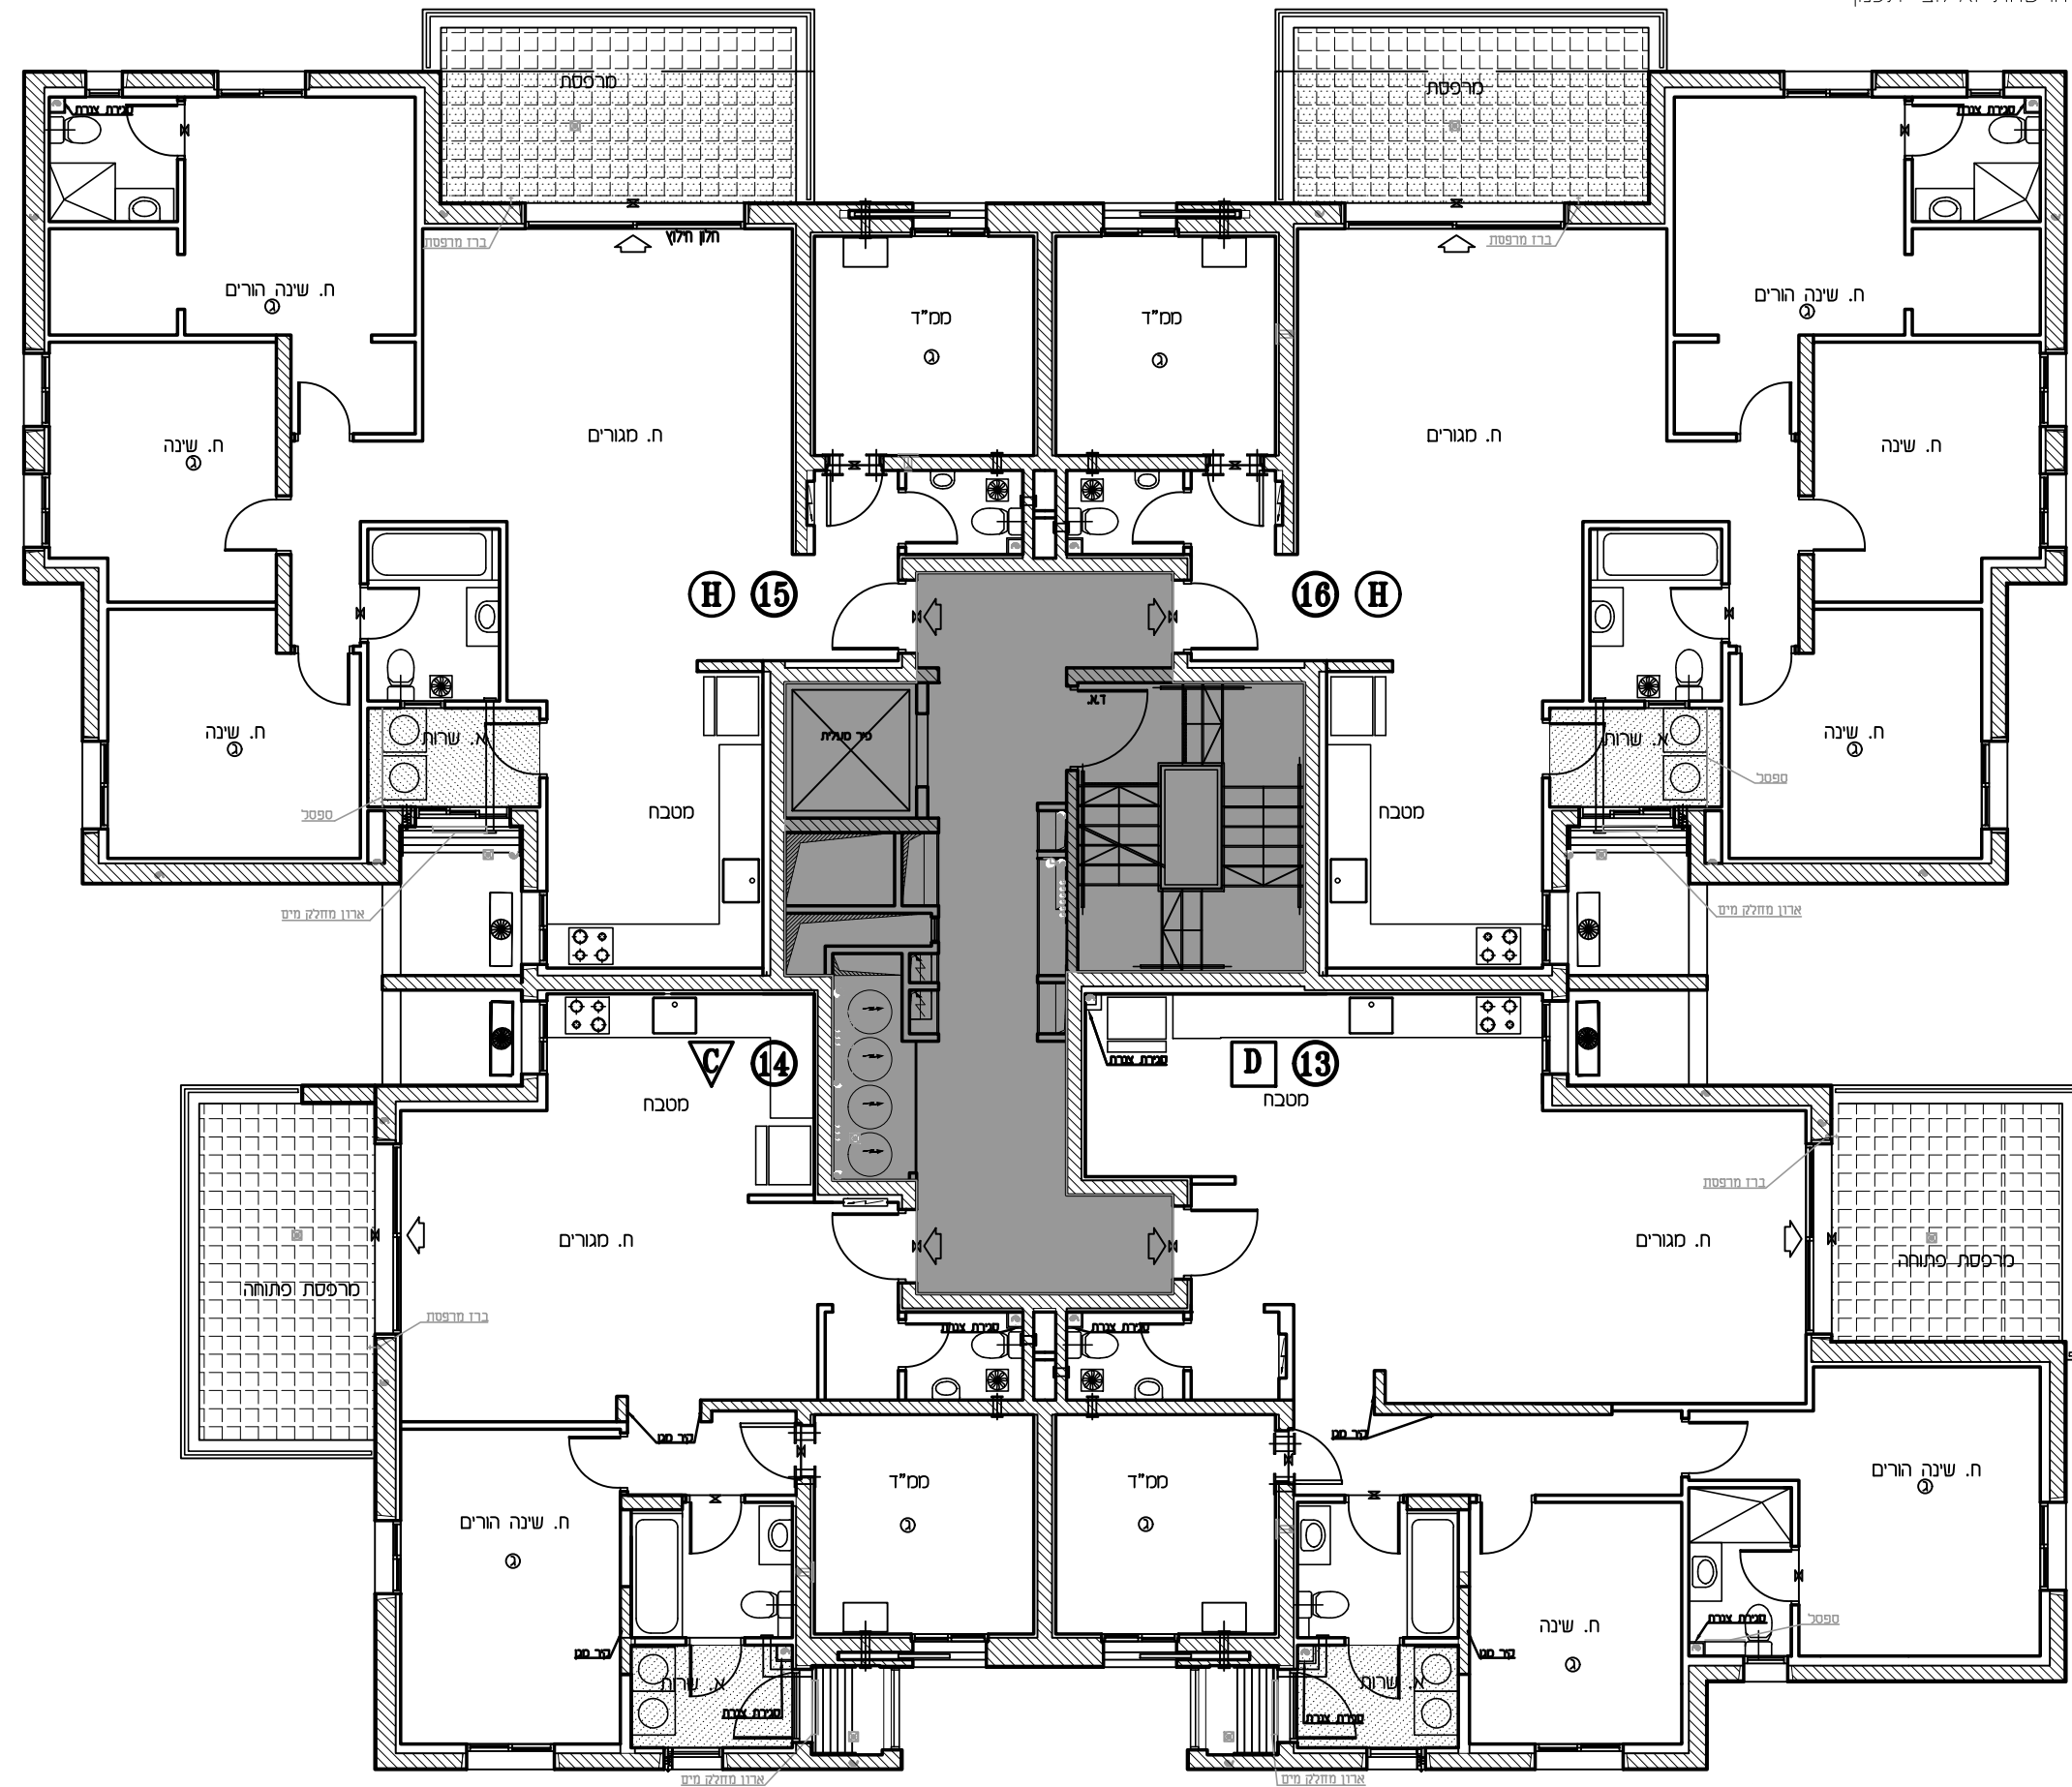

אירון מחלק מים