



U-AFEK

—ALL YOU NEED IS HERE—
BY ZAFRIR & ZOHAR SHARBAT

מגרש: 110,113
בנין: 2,8

תכנית: קומה 4

קני"מ: 1:100

17	18	33			
13	14	4	15	16	
D	C	3	H	H	
9	10	2	H	H	
D	C	2	H	H	
5	6	1	H	H	
D	C	1	H	H	
1	2	4	7	8	
D	C	4	F	I	
		קיסה			
		התקן/מחסנים			
		התקן/מחסנים			


- פירוט סימנים**
- גולגול
 - זנבן מוטו
 - זנבן פרט
 - ריצוף ע"פ פרט
 - הסבת תקרה
 - מקום סמט לסקר
 - מקום סמט לכרית
 - מקום סמט למסכת כביסה
 - הפרש במפלסים
 - זוד שטח
 - קלטן (סוד)
 - אזורים משותפים
 - טרפסת
 - גולגול
 - שורול 4" הגנה למבט
 - אזור סכני
 - גלא עשן
 - עמוד/קד בסט
 - הגנה לסיווג-איז
 - צ.א. 8" בסט"ד
 - צ.א. 4" בסט"ד
 - מערכת אורוד וסטן
 - זנבן 4"
 - סולק סמט/סולק גז
 - לוח חשמל דרתי
 - טרפסת סקרה

איל איצקין אדריכלים
רחוב הצירה (החוצבים) ת.ד. 3471
מבשרת ציון, תל אביב-יפו 6108050
טל: 02-5336618, פקס: 02-5333680

הערות
התוכנית נקראת לתוכנית זו, סופית בדף
התע"ל לזכרון.
פרטים ותוכנית המסכמת עם"ל תוכנית הוצאה

מסדורה: 1
תאריך: 10.07.2023

התוכנית אינה סופית.
זכום ושינויים בהתאם לדרישות הרשויות.
המעצבים המכונים והחברת.

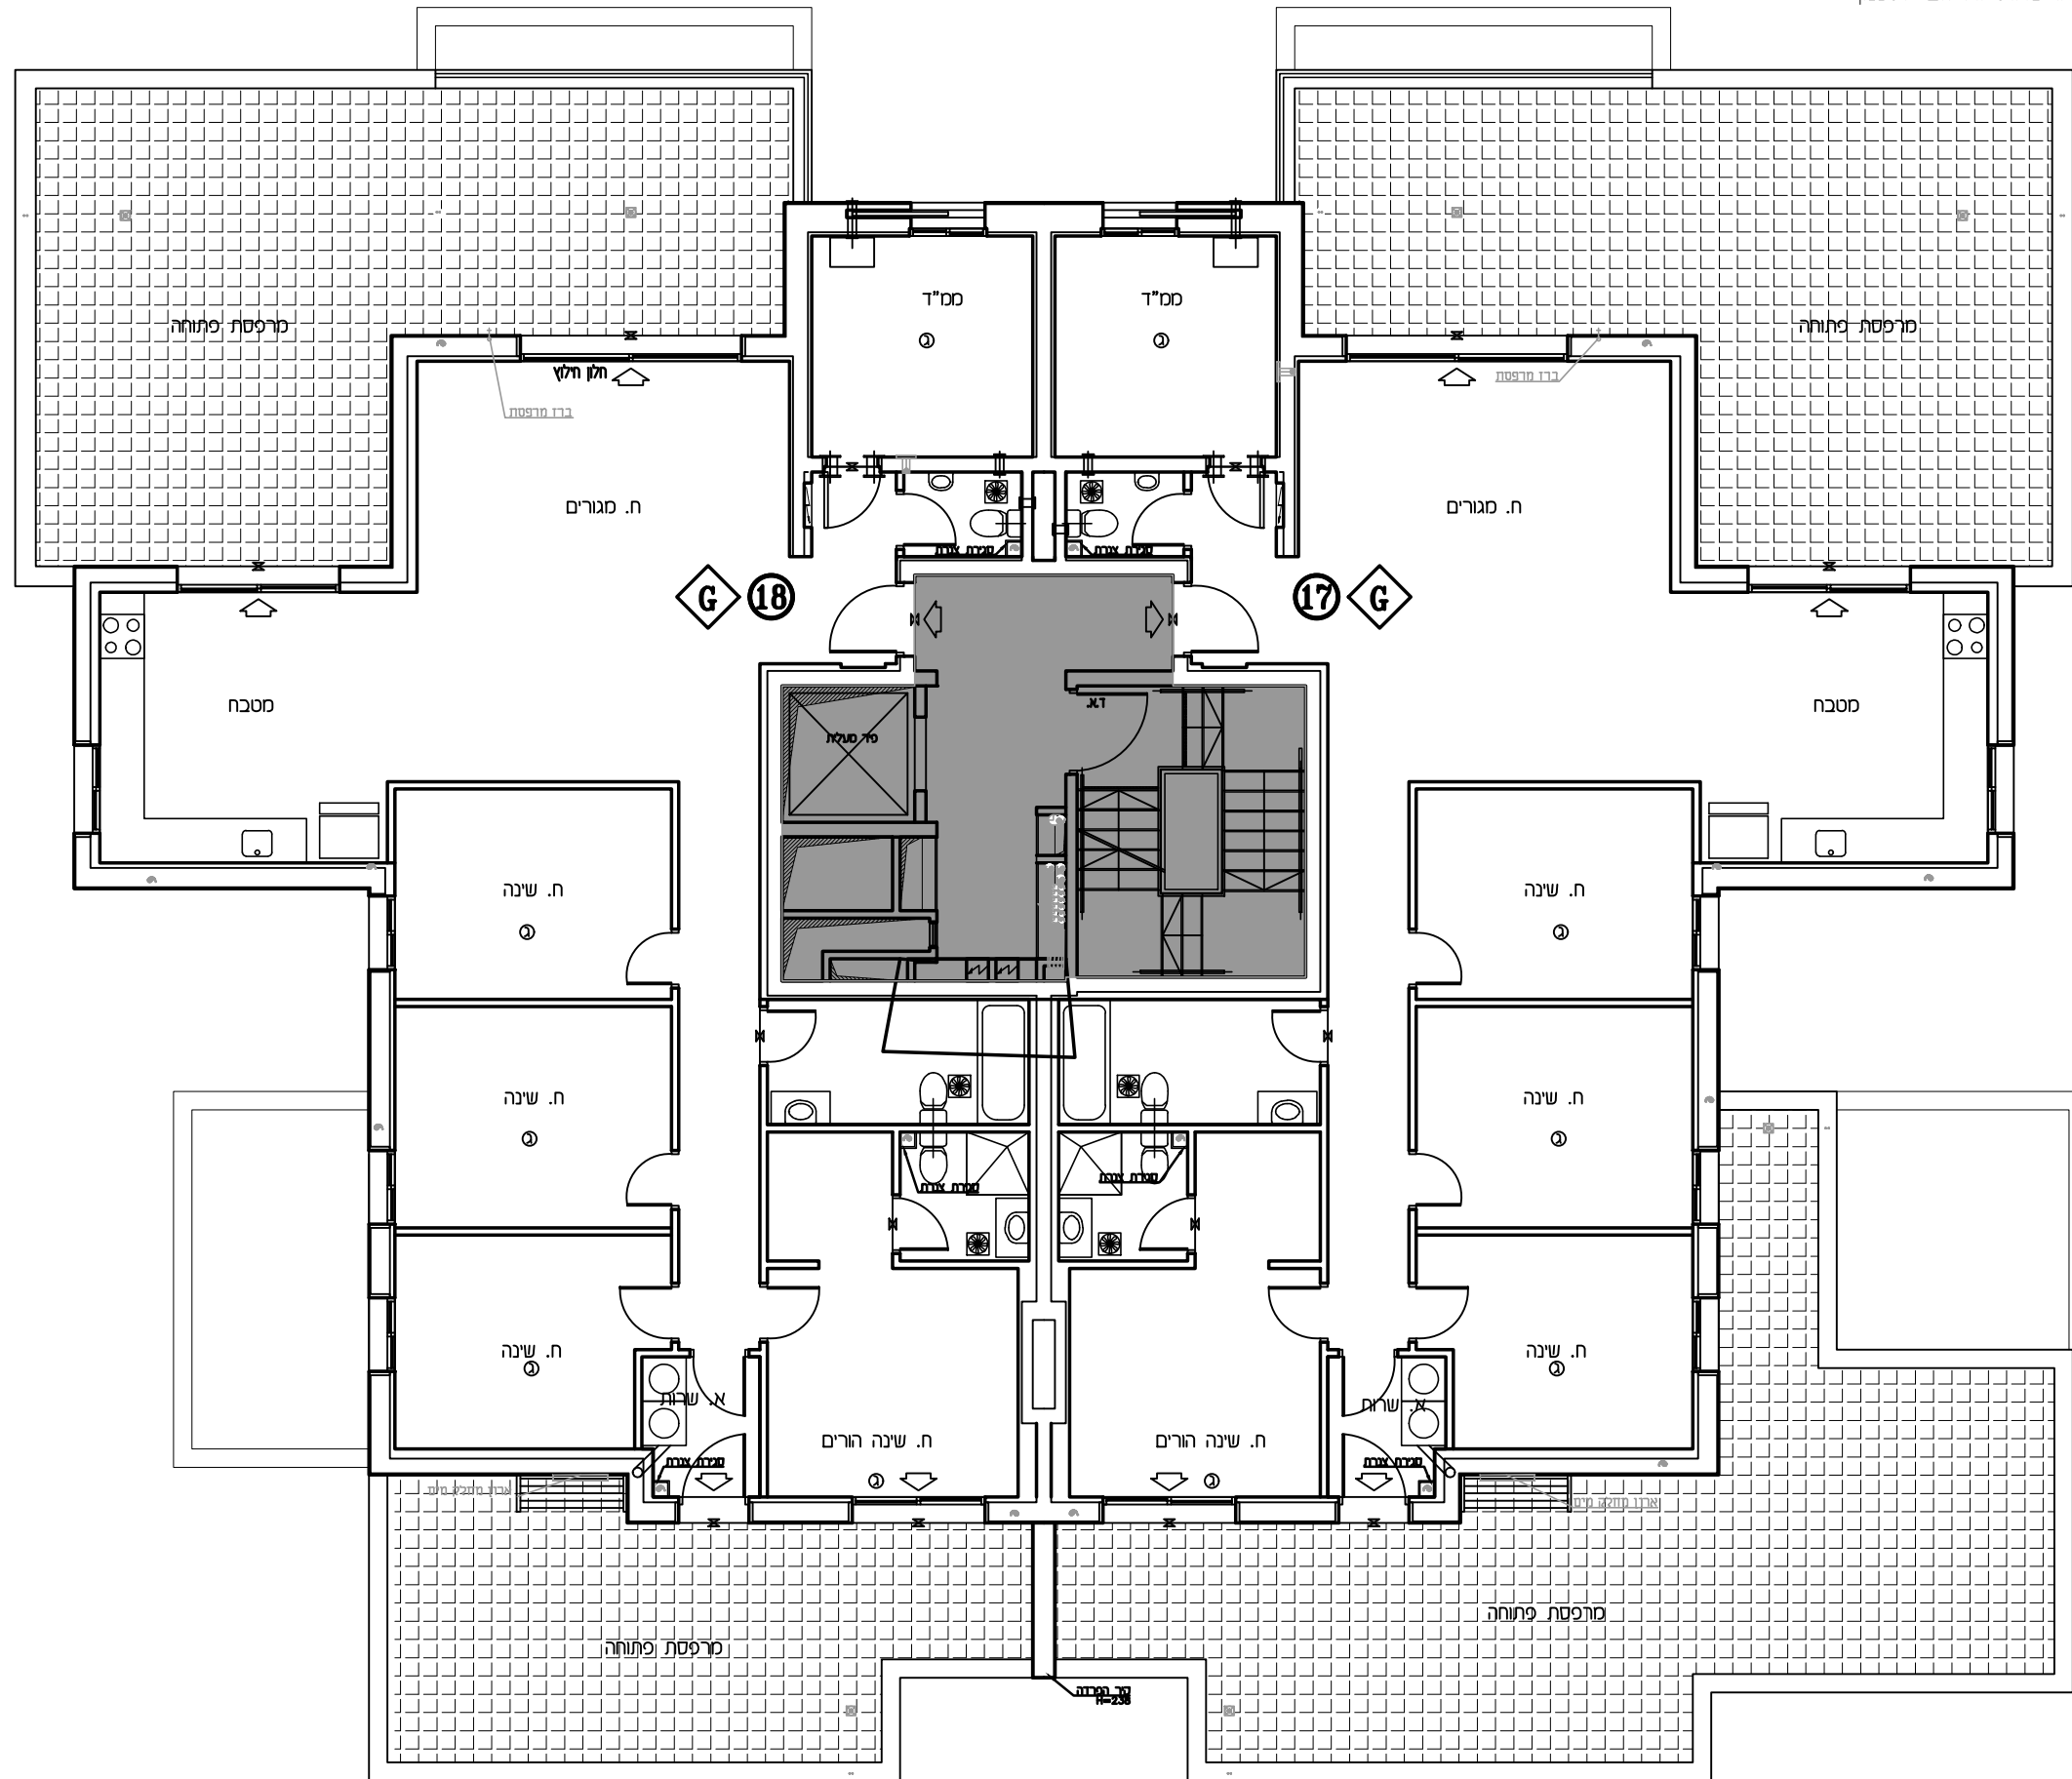

לפני היתר בנייה
יתכנו שינויים והתאמות בהתאם לדרישות הרשויות ואילוצי תכנון