



U-AFEK

— ALL YOU NEED IS HERE —
BY ZAFRIR & ZOHAR SHARBAT

מגרש: 110,113
בנין: 2,8

תכנית: קומת גג

קנ"מ: 1:100


| | | | | | |
|---------|----|------|---------|----|----|
| 17 | 18 | 33 | 4 | 15 | 16 |
| 13 | 14 | 3 | 15 | 16 | |
| 9 | 10 | 2 | 11 | 12 | |
| 5 | 6 | 1 | 7 | 8 | |
| 1 | 2 | 3 | 4 | | |
| D | C | קיסה | F | I | |
| התקומות | | | התקומות | | |

- מפת סימנים**
- גולקן
 - שורול 4" הבנה לשיבוש
 - אורז סכני
 - גלא עשן
 - עמוד/קד בסון
 - הבנה לסיווג-אור
 - צ.א. 8" בסס"ד
 - צ.א. 4" בסס"ד
 - מערכת אורז וססון
 - ונטה 4"
 - חולק סים/חולק גז
 - לוח חשמל דרתי
 - מספסת
 - זנבן משוותי
 - זנבן פירטי
 - ריצוף טיפ פירט
 - הסכת תקרה
 - מקום סומע לסקר
 - מקום סומע לכרטיס
 - מקום סומע למסכת כביסה
 - הפרש במפלס
 - ודד שמש
 - קלטן (סודו)
 - אזורים משותפים
 - מספסת

איל איצקין אדריכלים
 רחוב הצירה (החוצבים) ת.ד. 3471
 מבשרת צין, סניף 90805-90805
 טל: 02-5333680, פקס: 02-5333680

הערה:
 תוכנית זו, סופגת בדף
 התע"ל לזכרון
 סידור תוכנית הסכמת ע"י תוכנית הרצף

תוכנית אנה סופת.
 יזום ושיים בהתאם לדרישות הרשויות.
 התאריך: 10.07.2023

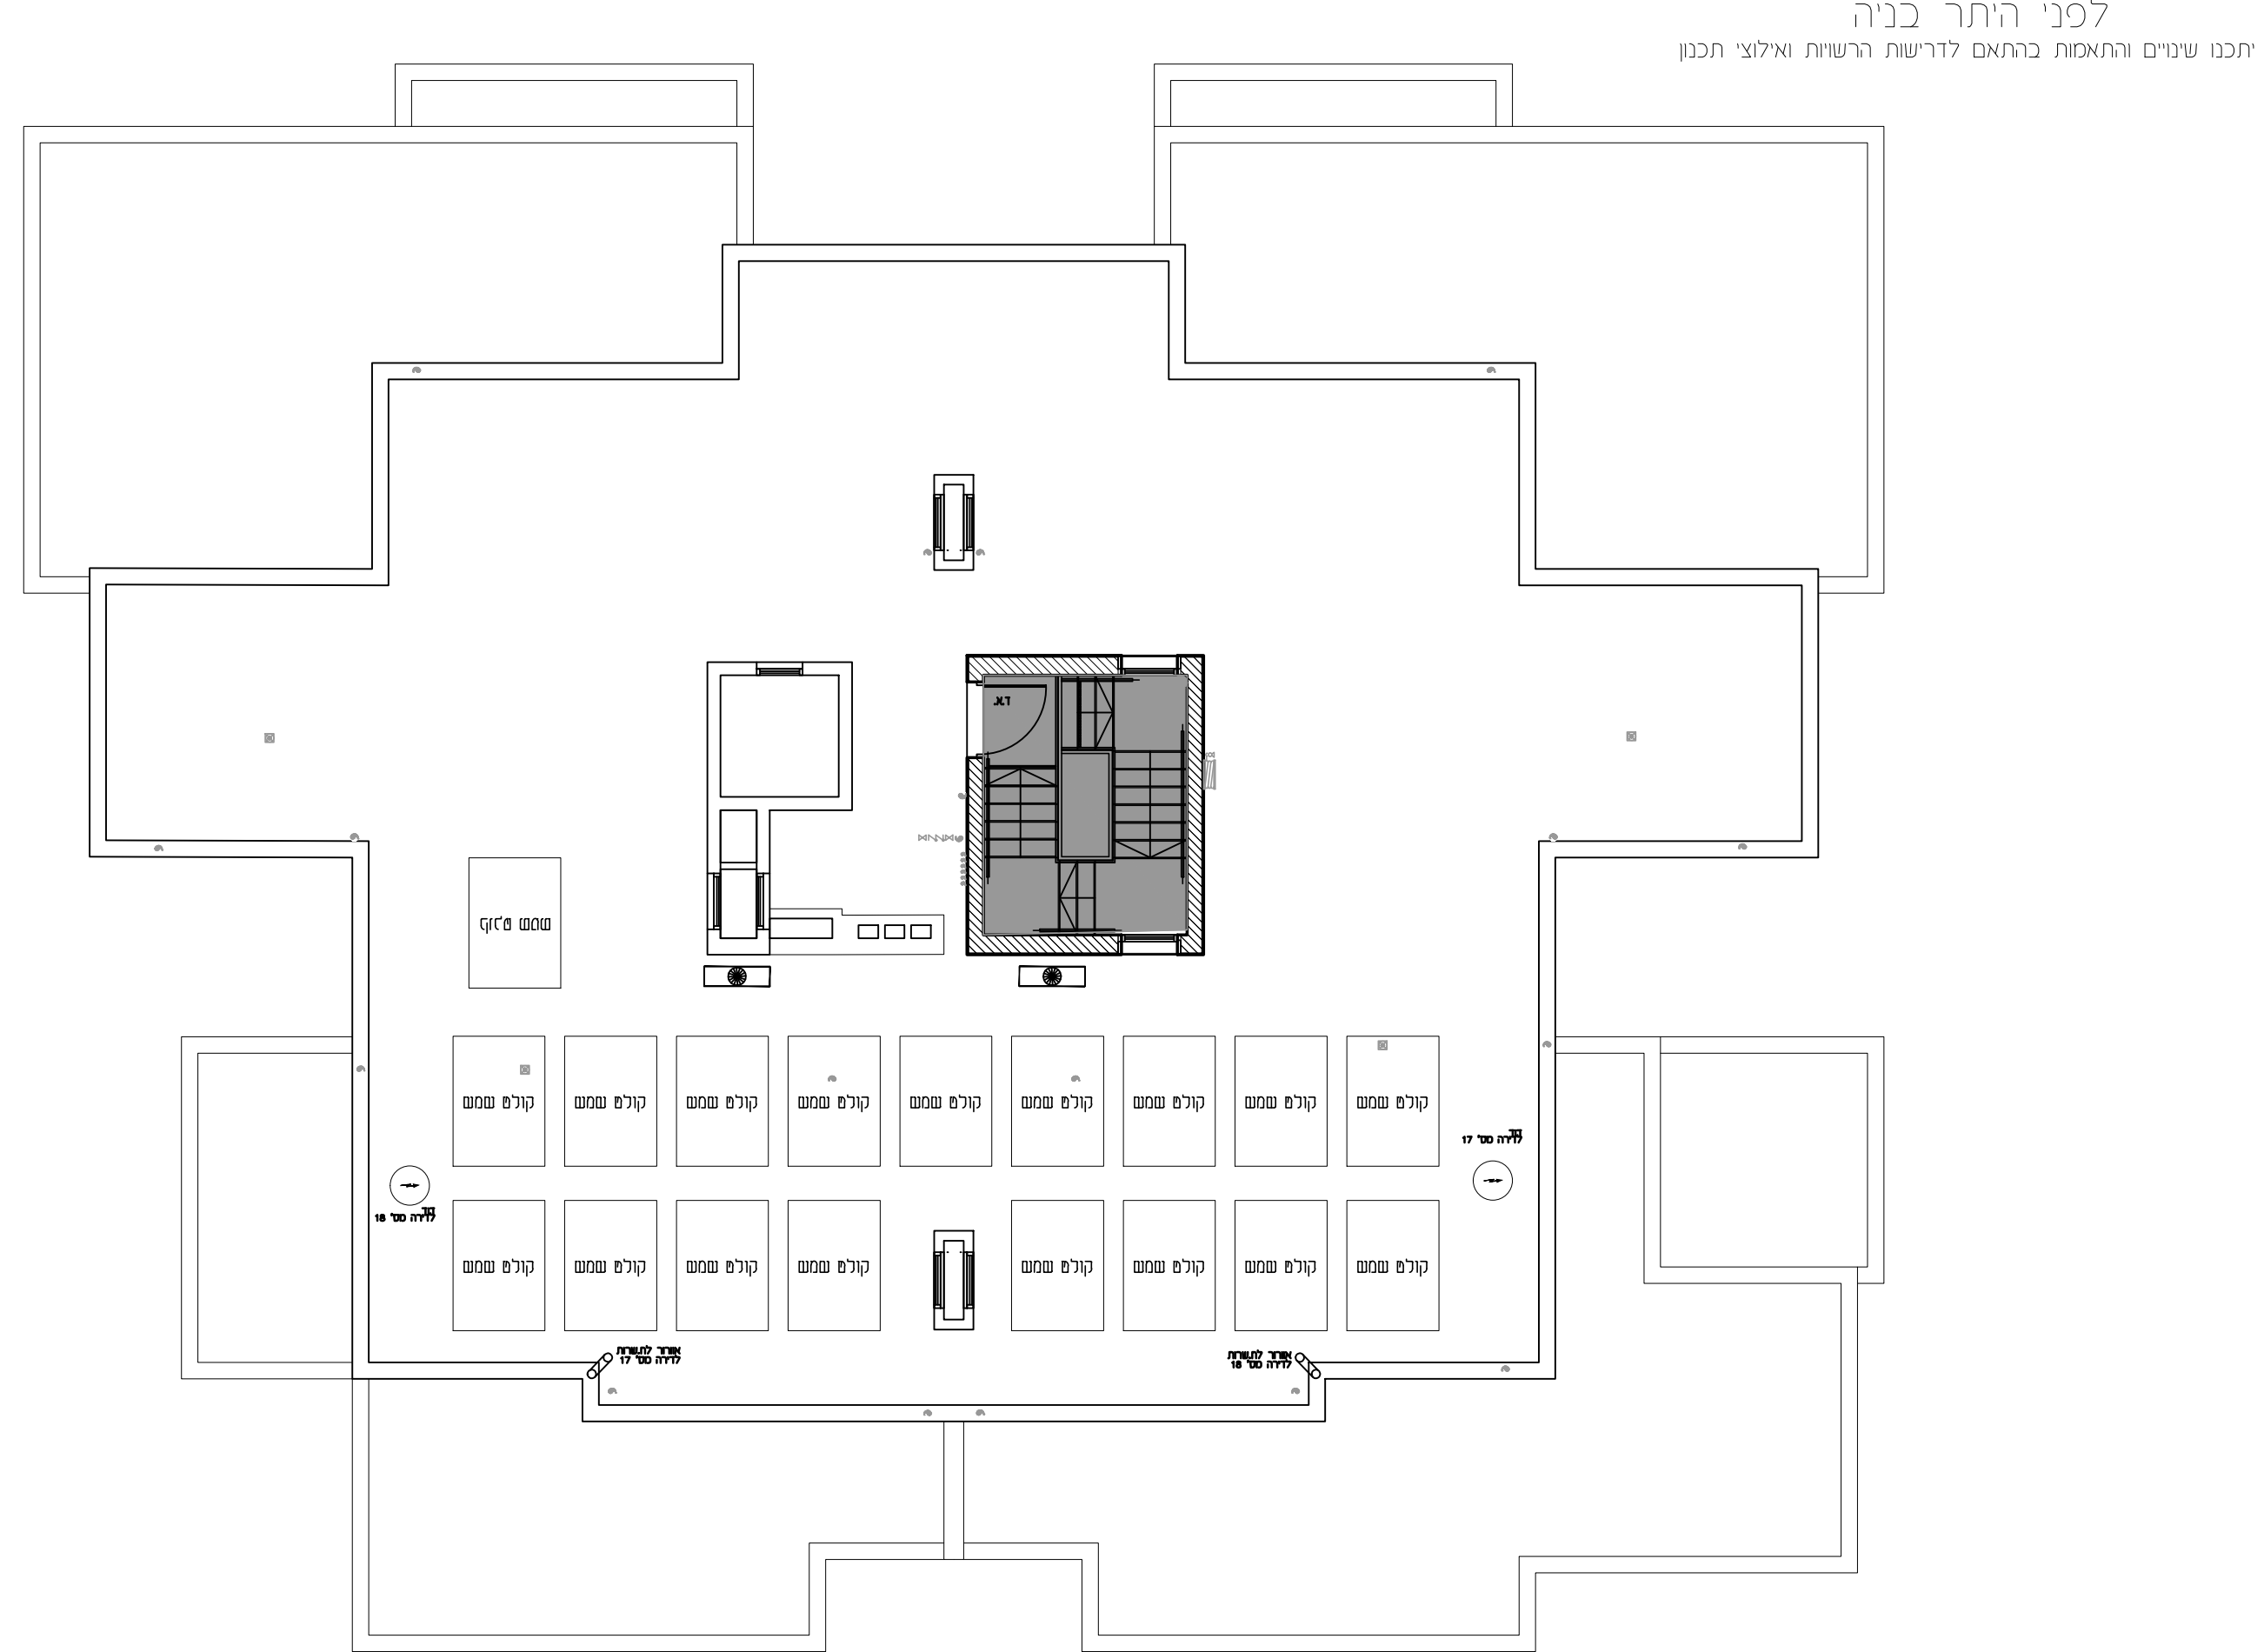

לפני היתר בנייה
 יתכנו שינויים והתאמות בהתאם לדרישות הרשויות ואילוצי תכנון