



U-AFEK

— ALL YOU NEED IS HERE —  
BY ZAFRIR & ZOHAR SHARBAT


מגרש: 114  
בנין: 10

תכנית: קומה 1

קנ"מ: 1:100

13	14	5	15	16
O	O	4	N	N
9	10		11	12
D	C	3	E	X
5	6	2	7	8
C	C		K	4
1	2	1	3	X
D	C		K	X
מסחר	מסחר		מסחר	מסחר
הקנין מסחר/מחסנים		הקנין מסחר/מחסנים	הקנין מסחר/מחסנים	
מסחר		מסחר	מסחר	
מסחר		מסחר	מסחר	

- במלוקט**
- גלגון
  - שולחן 4' הגנה למבט
  - אזור סכני
  - גלא עשן
  - עמוד/קד בסון
  - הגנה לסכונ-אייר
  - צ.א. 8" בסט"ד
  - צ.א. 4" בסט"ד
  - מערבט אורזר וספון
  - ונטה 4"
  - חולק סמ/מחלק גז
  - לוח חשמל דרתי
  - מספסת מקרה
  - גלגון משותף
  - גלגון פרטי
  - ריצוף ט"פ פרט
  - הסבת תקרה
  - מקום סומע לסקרד
  - מקום סומע לכרעים
  - מקום סומע למסכת כביסה
  - הפרש במפלסים
  - ודד שמש
  - קלטן (סכונ)
  - אזורים משותפים
  - מספסת

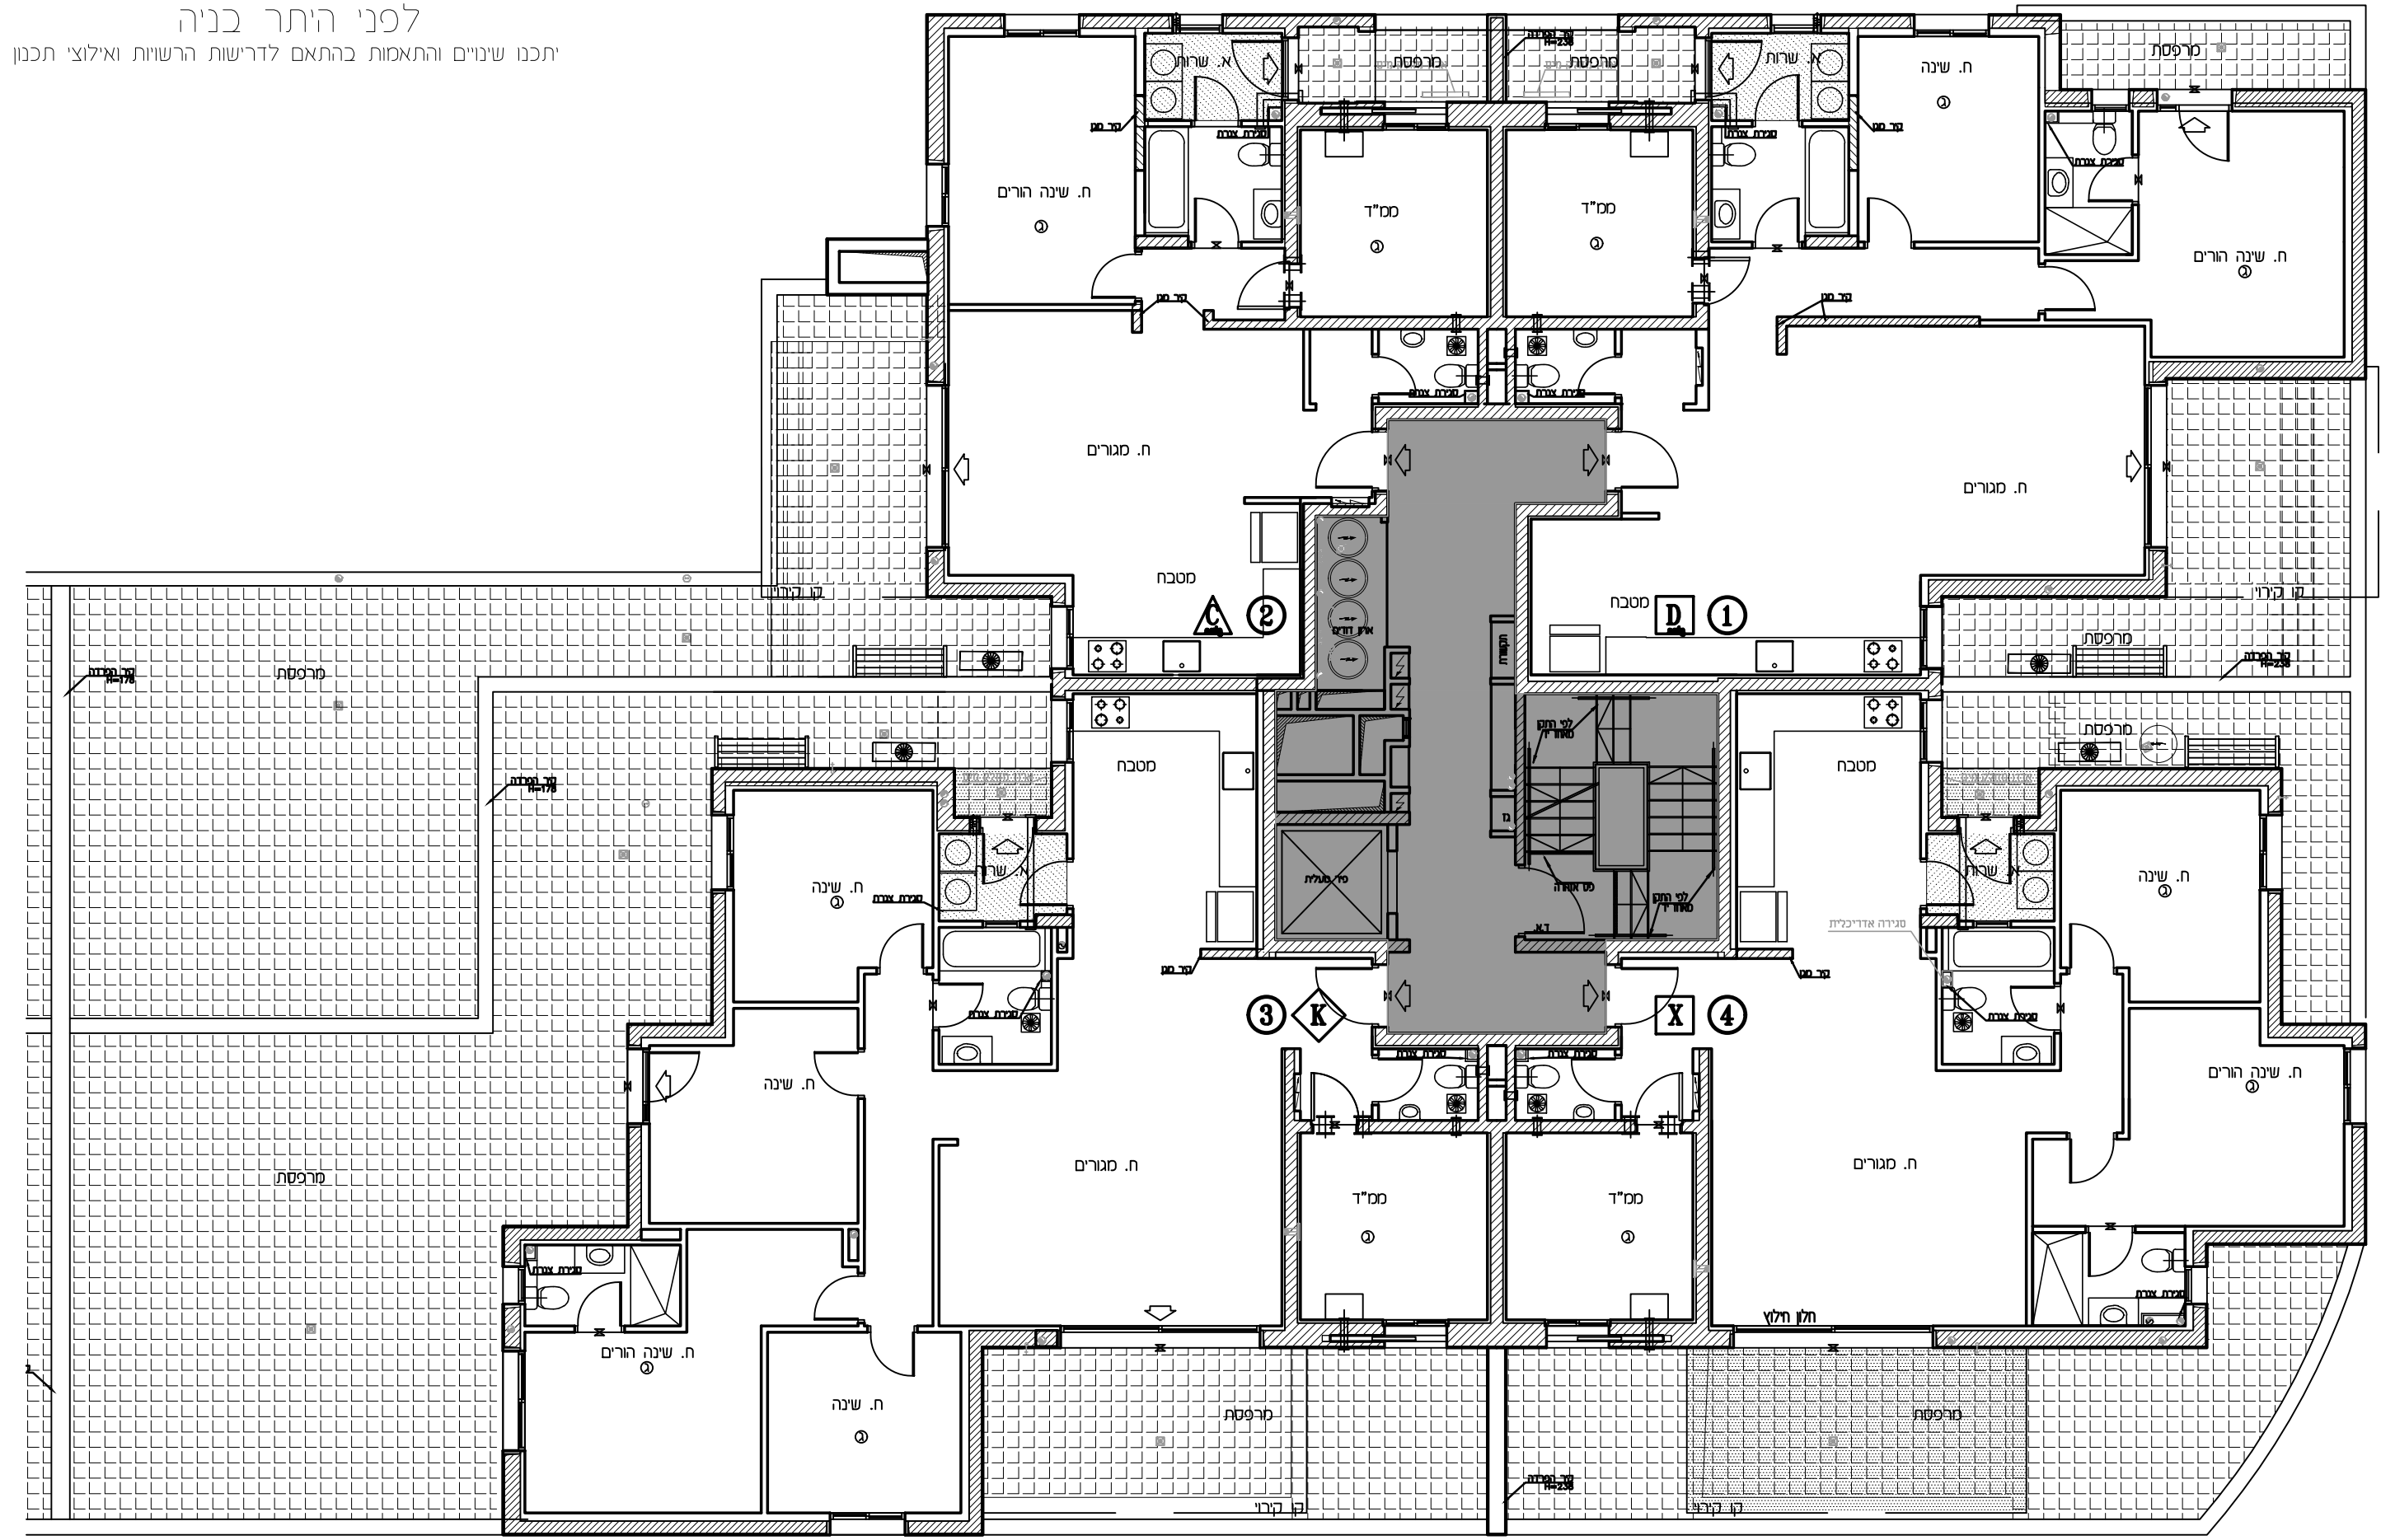

**הערות:**  
 הערות נקרא לחבנת זו, סופית בדף  
 העיר לזכבת.  
 סיום חבנת הסכונ עם חבנת העיר.

חבנת אנה סופית.  
 זכום שמים כחזום לדרשות העשות.  
 העגנים הסכנים וחבנת.

מהדורה: 1  
 תאריך: 10.07.2023