



U-AFEK


— ALL YOU NEED IS HERE —
BY ZAFRIR & ZOHAR SHARBAT

מגרש: 114
בנין: 10

תכנית: קומת קרקע

קני"מ: 1:100

| | | | | |
|-------------------|----|------------|-------------------|-------------------|
| גג | | | | |
| 13 | 14 | 5 | 15 | 16 |
| O | O | 4 | N | N |
| 9 | 10 | | 11 | 12 |
| D | C | 3 | E | X |
| 5 | 6 | | 7 | 8 |
| D | C | 2 | K | X |
| 1 | 2 | | 3 | 4 |
| D | C | 1 | K | X |
| מסחר | | מסחר | | |
| חלק מסחר / מוסדות | | בכפוף לחוב | | חלק מסחר / מוסדות |
| מגורים | | -1 | חלק מסחר / מוסדות | |
| חלק מסחר | | -2 | חלק מסחר / מוסדות | |

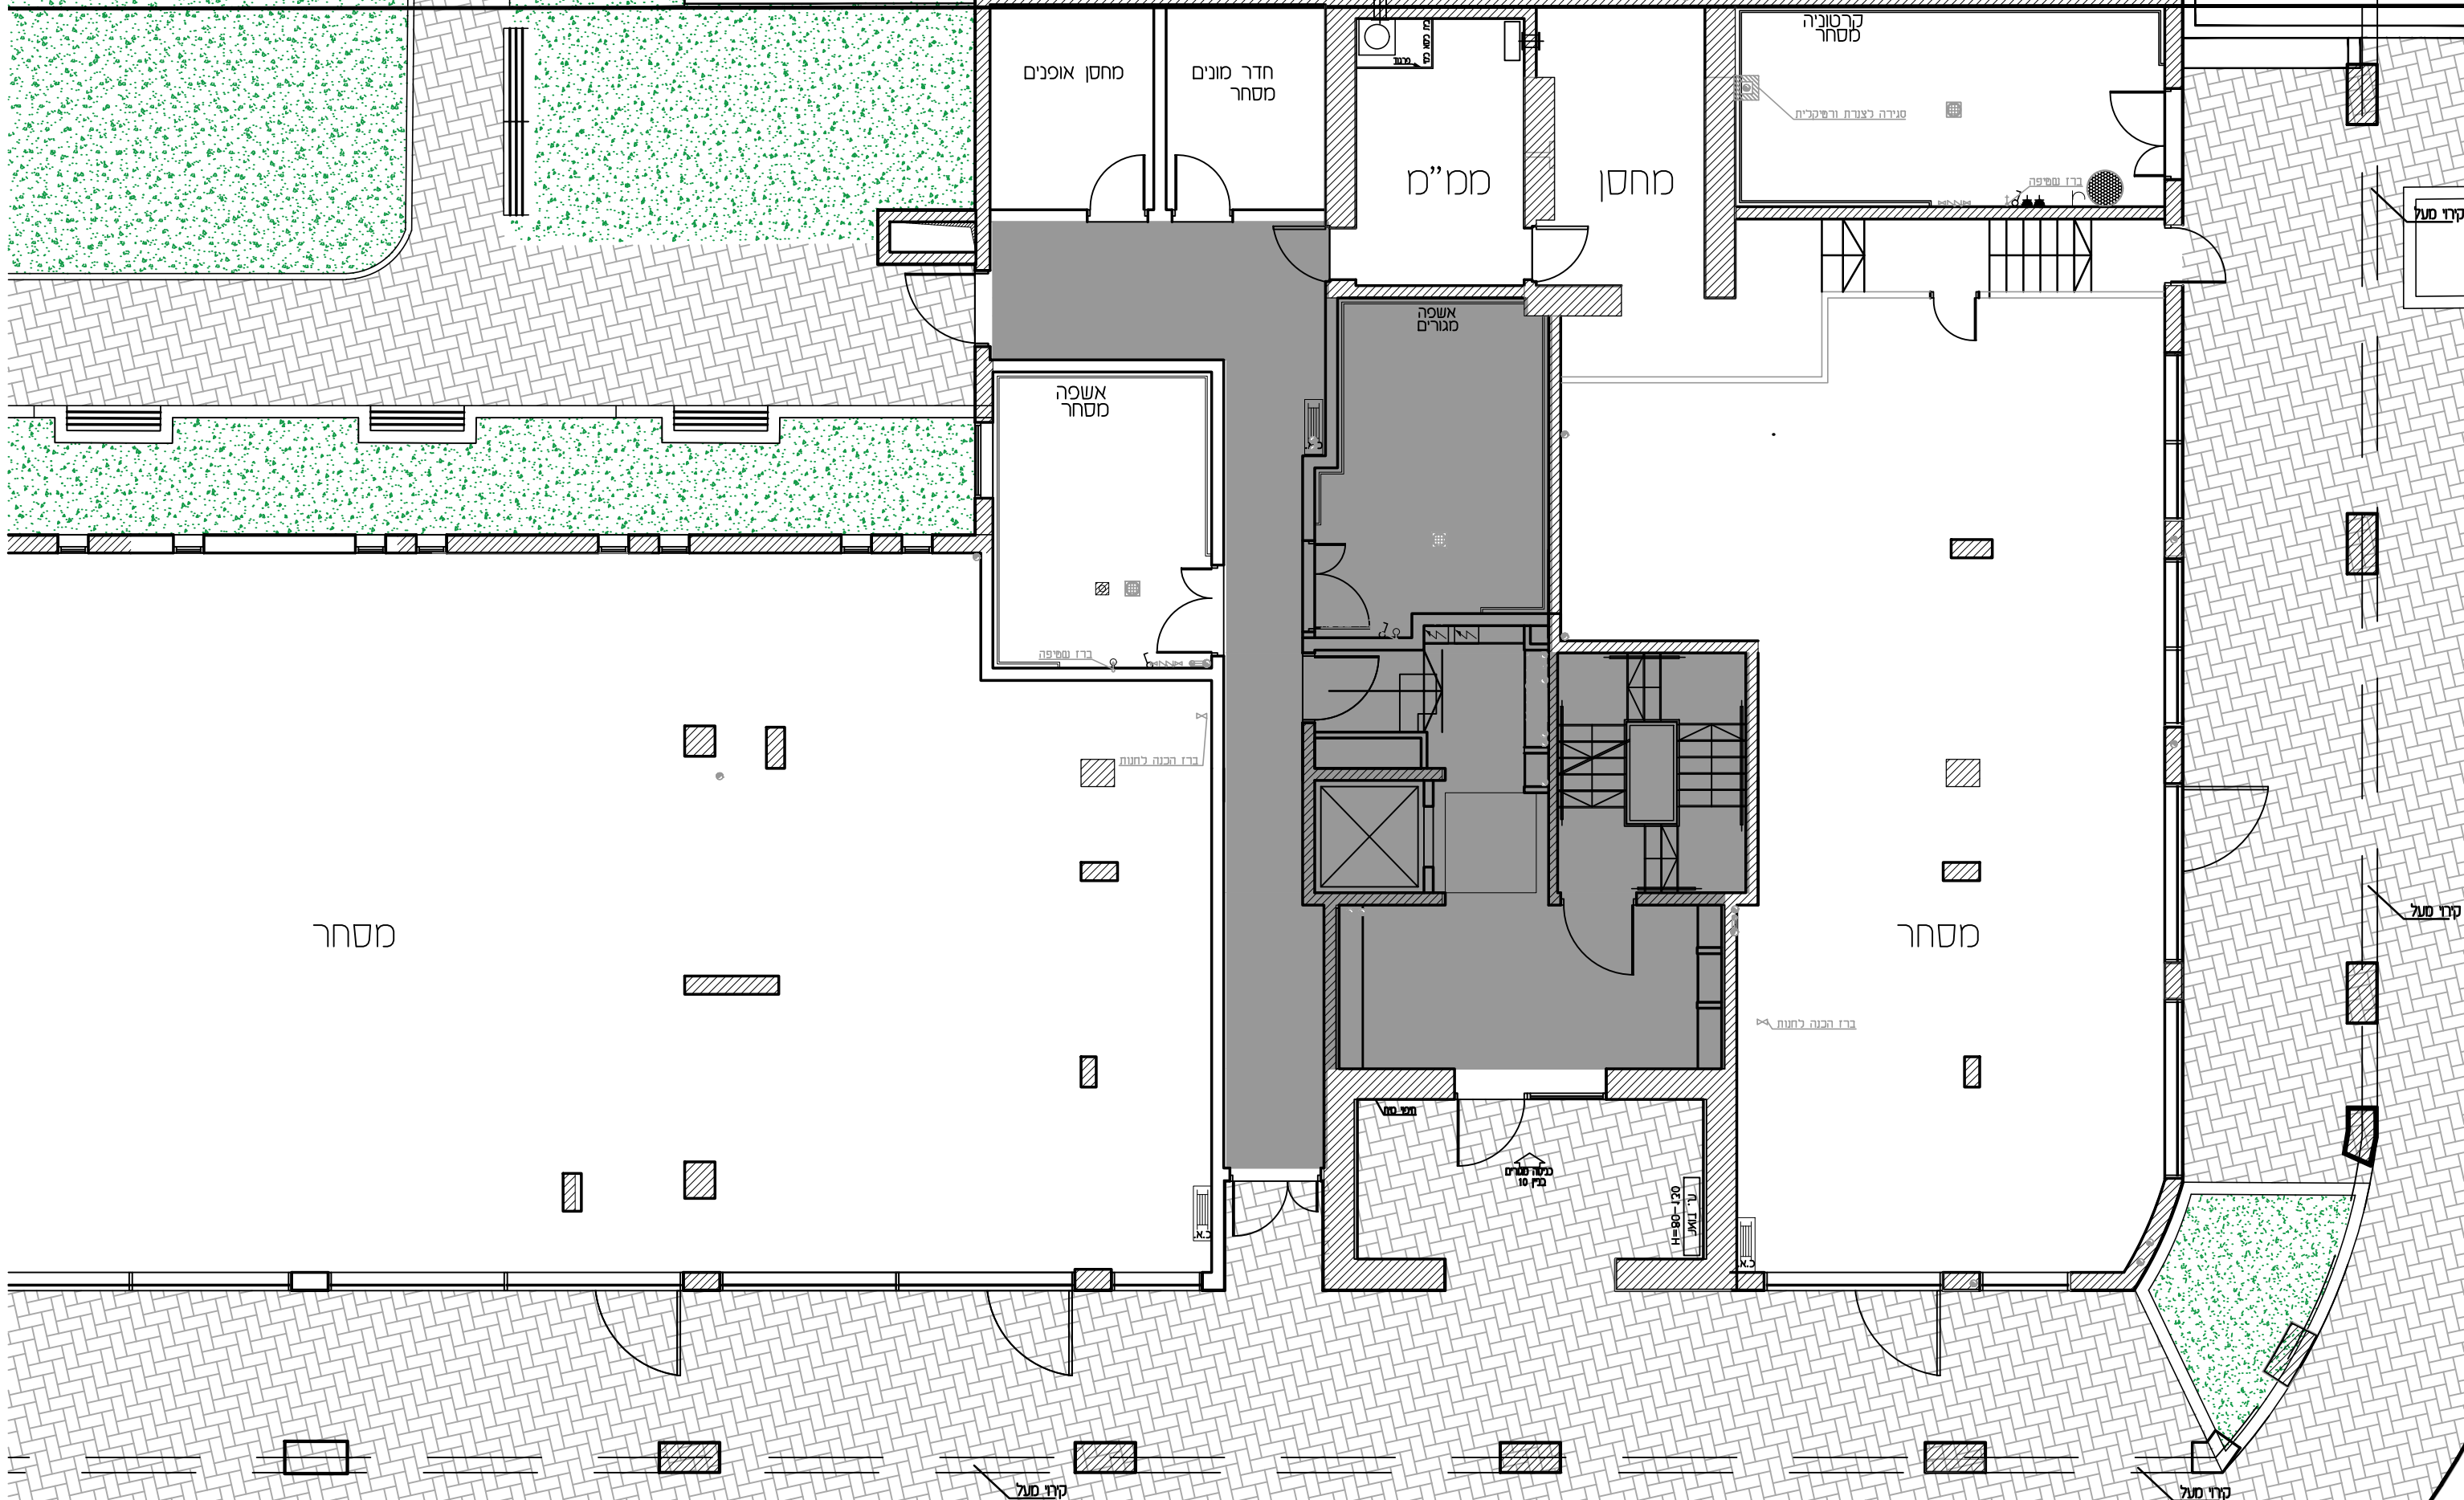

בעיקרון

- גלגון
- גלגון לנכס
- שורול 4" הגנה לנכס
- אוויר סבכי
- גלא שטן
- עמוד/קד כסן
- הגנה לסכונ-אייר
- צ.א. 8" בס"ד
- צ.א. 4" בס"ד
- מורכב אוורד וסטן
- ונכה 4"
- חלקן סמו/מחלק גז
- לוח חשמל דרתי
- טרפסת מקורה
- גלגון מעופף
- גלגון פרטי
- רציף ט"פ פרט
- הנסכת תקרה
- מקום סומע לסקר
- מקום סומע לכרזים
- מקום סומע למסכת כביסה
- הפרש במפלסים
- ודד שטש
- קלטן (סכונ)
- אזורים משותפים
- טרפסת

הערות
הערה ופרט לנכס ז"ז, סעיפת בדף המע"ל לנכס.
פרט תכנית המסכת עמ" תכנית המע"ל

תוכנית אה סופת.
זכום שישם כחזום לדרשות הרשות.
החזום המכום והחזום.

מהדורה: 1
תאריך: 10.07.2023