



U-AFEK


— ALL YOU NEED IS HERE —  
BY ZAFRIR & ZOHAR SHARBAT

מגרש: 111  
בנין: 3

תכנית: קומה 1

קנ"מ: 1:100

		5		
13	14	4	15	16
O	O		N	N
9	10	3	11	12
D	C		E	M
5	6	7	8	
D	C	2	K	M
1	2	1	K	M
O	C		K	M
מסחר	מסחר	מסחר	מסחר	מסחר
תחן מסחר/מחסנים		תחן מסחר/מחסנים		תחן מסחר/מחסנים
מגורים		מגורים		מגורים
תחן מגורים		תחן מגורים		תחן מגורים

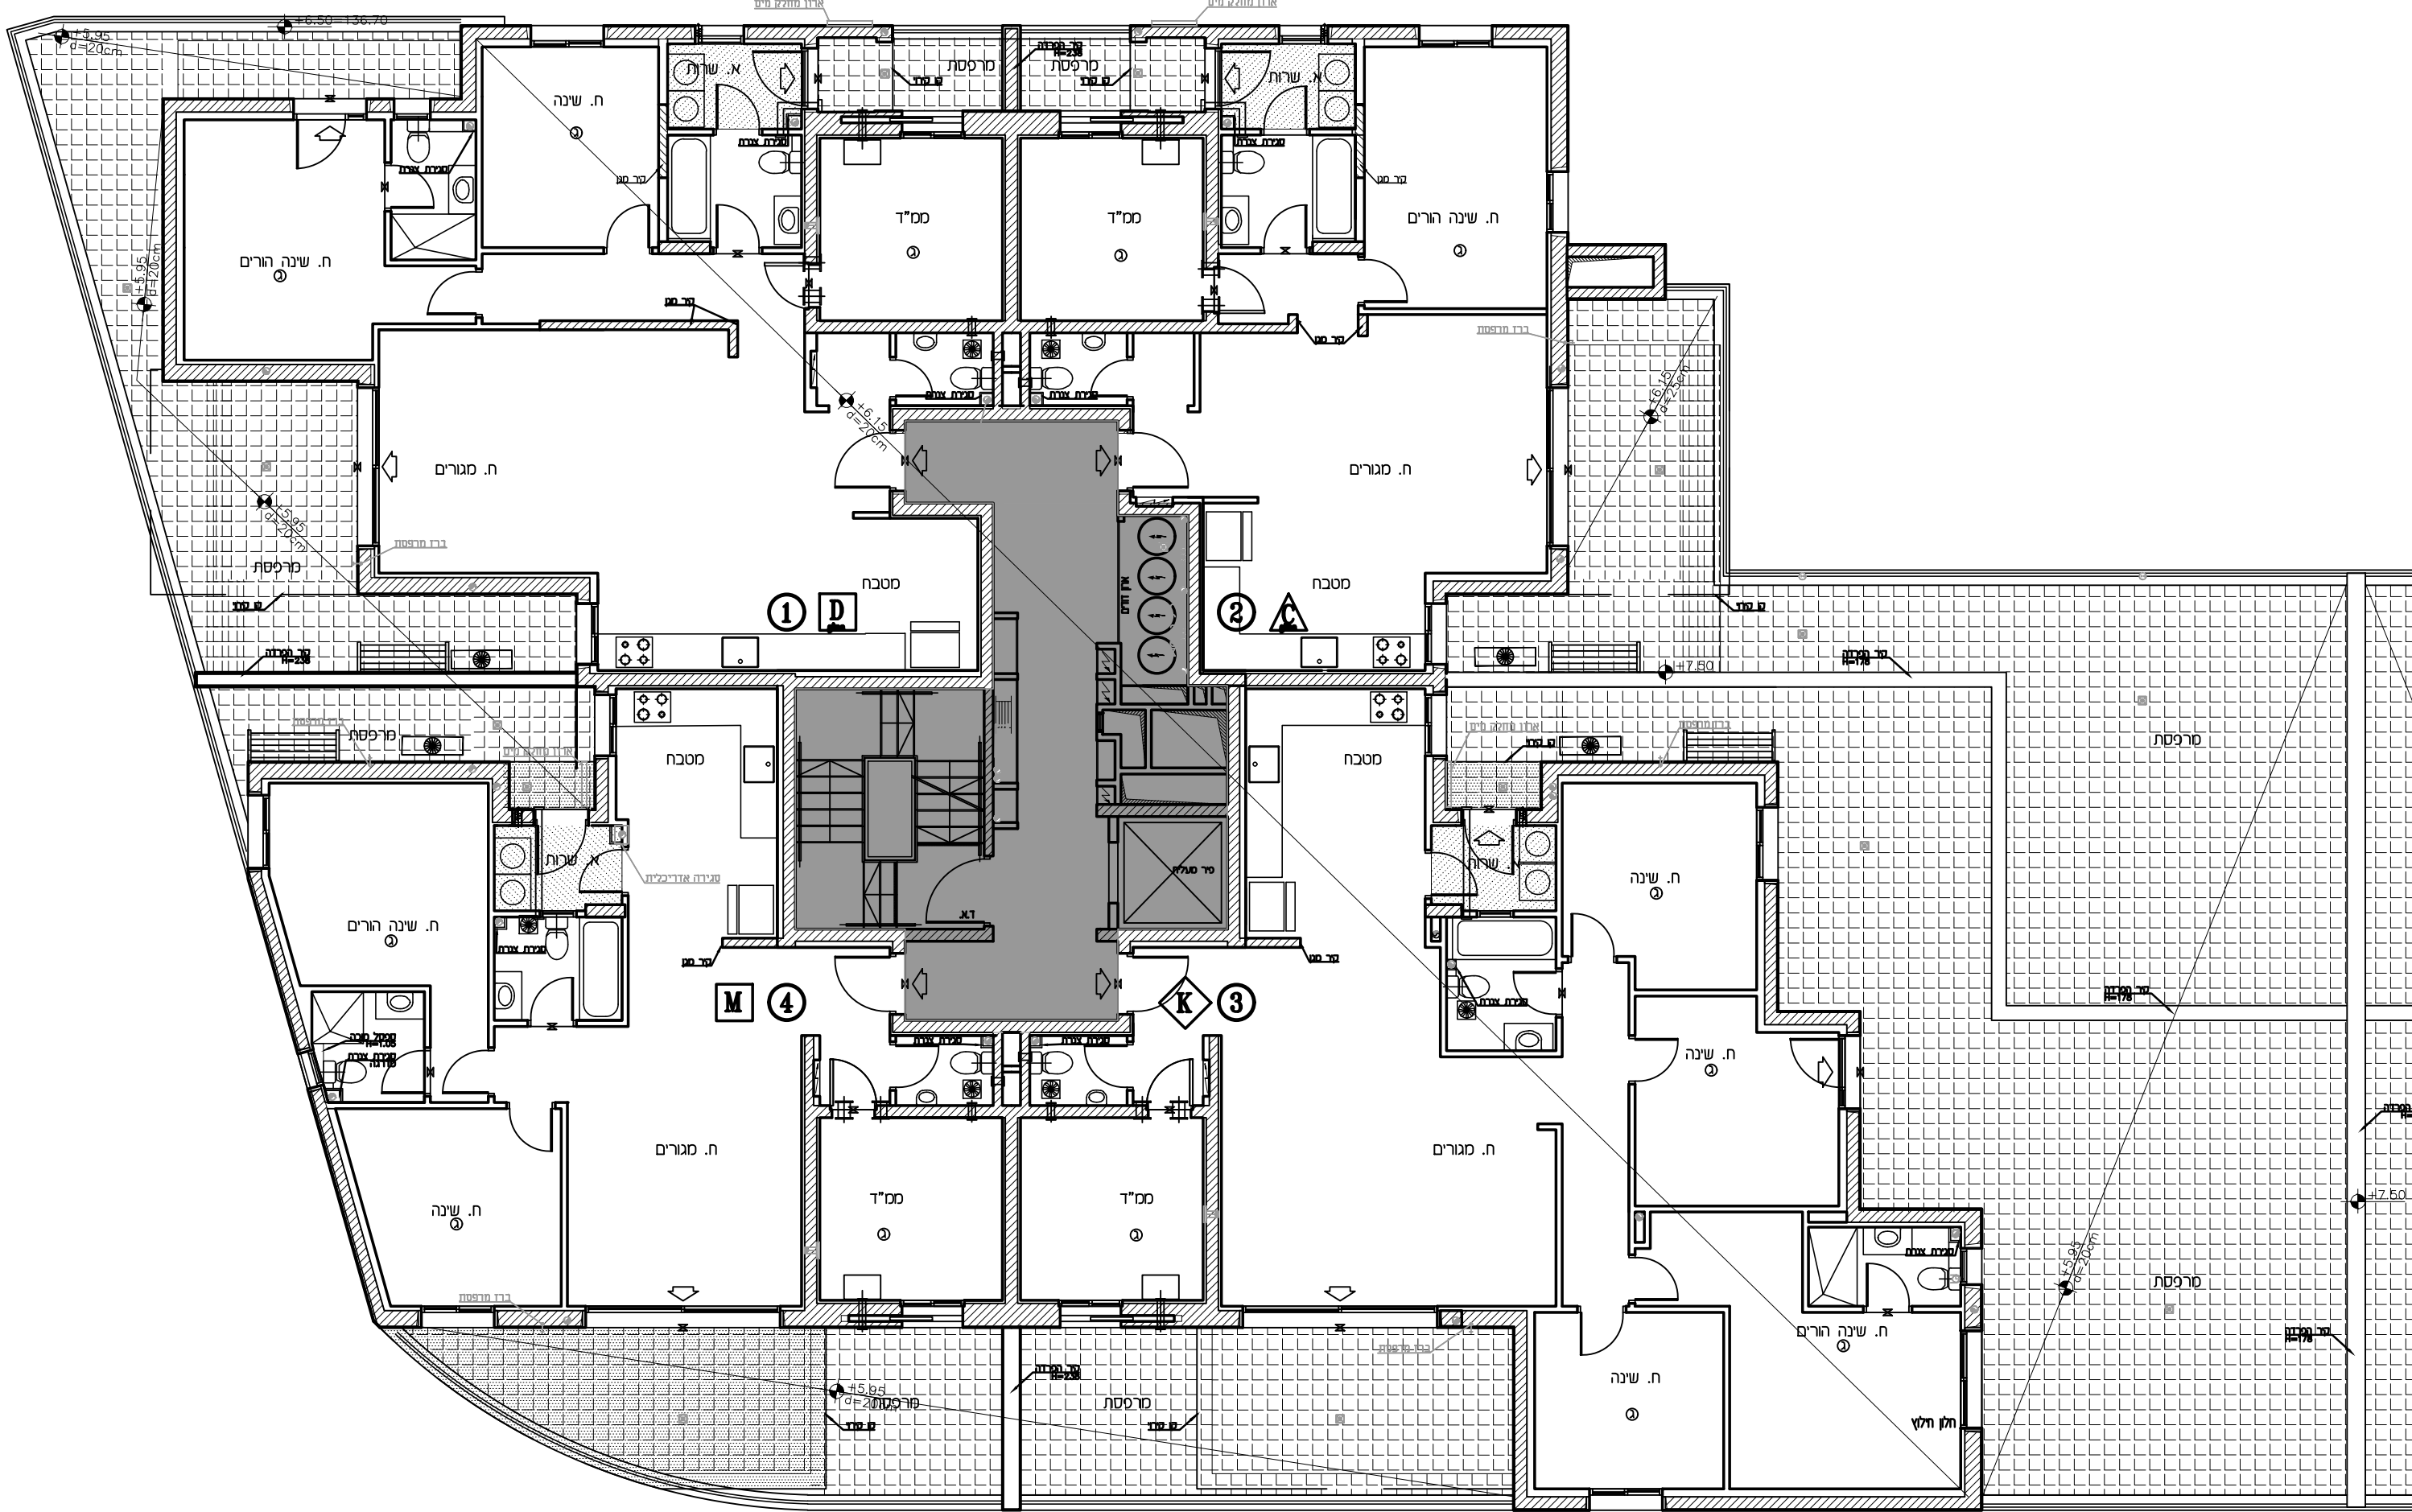

**במקור**

גלגול	גלגול
שולחן 4' הבנה לשיבוש	גלגול מוטורי
אורזר סכני	גלגול ע"פ פרט
גלא עטון	רצוף ע"פ פרט
עמוד/קד בסון	הגבנת תקרה
הבנה לסיווג-איור	מקום סומע לסקרד
צ.א. 8" בסט"ד	מקום סומע לכר"ם
צ.א. 4" בסט"ד	מקום סומע למסכת ככיה
מערבת אורזר וסון	הפרש במפלסים
ונבה 4"	ודד שטש
חולק סט/מחלק גז	קלטן (סכוד)
לוח חשמל דרתי	אזורים משותפים
מרכסת סקרה	מרכסת

**הערות:**  
הערה מס' 1: תוכנית זו, סופגת בדף התע"ל לזכרון.  
סיום תוכנית המסכמת ע"י תוכנית הרצף.

תאריך: 10.07.2023

מס' תוכנית: 1

התכנית אינה סופית. יזכר שישם כהואם לדרושות הרשות, והמגיש המכנס והחברת.