



U-AFEK


— ALL YOU NEED IS HERE —
BY ZAFRIR & ZOHAR SHARBAT

מגרש: 111
בנין: 4

תכנית: קומת קרקע

קנ"מ: 1:100

13	14	5	15	16
O	O	4	N	N
9	10	3	11	12
D	C	2	E	E
5	6	1	7	8
D	C	2	K	E
1	2	1	3	4
D	C	1	K	E
מסחר	מסחר	מסחר	מסחר	מסחר
תקן מסחר/מחסנים		תקן מסחר/מחסנים		
מסחר		מסחר		
חיתוך מסחר		חיתוך מסחר		

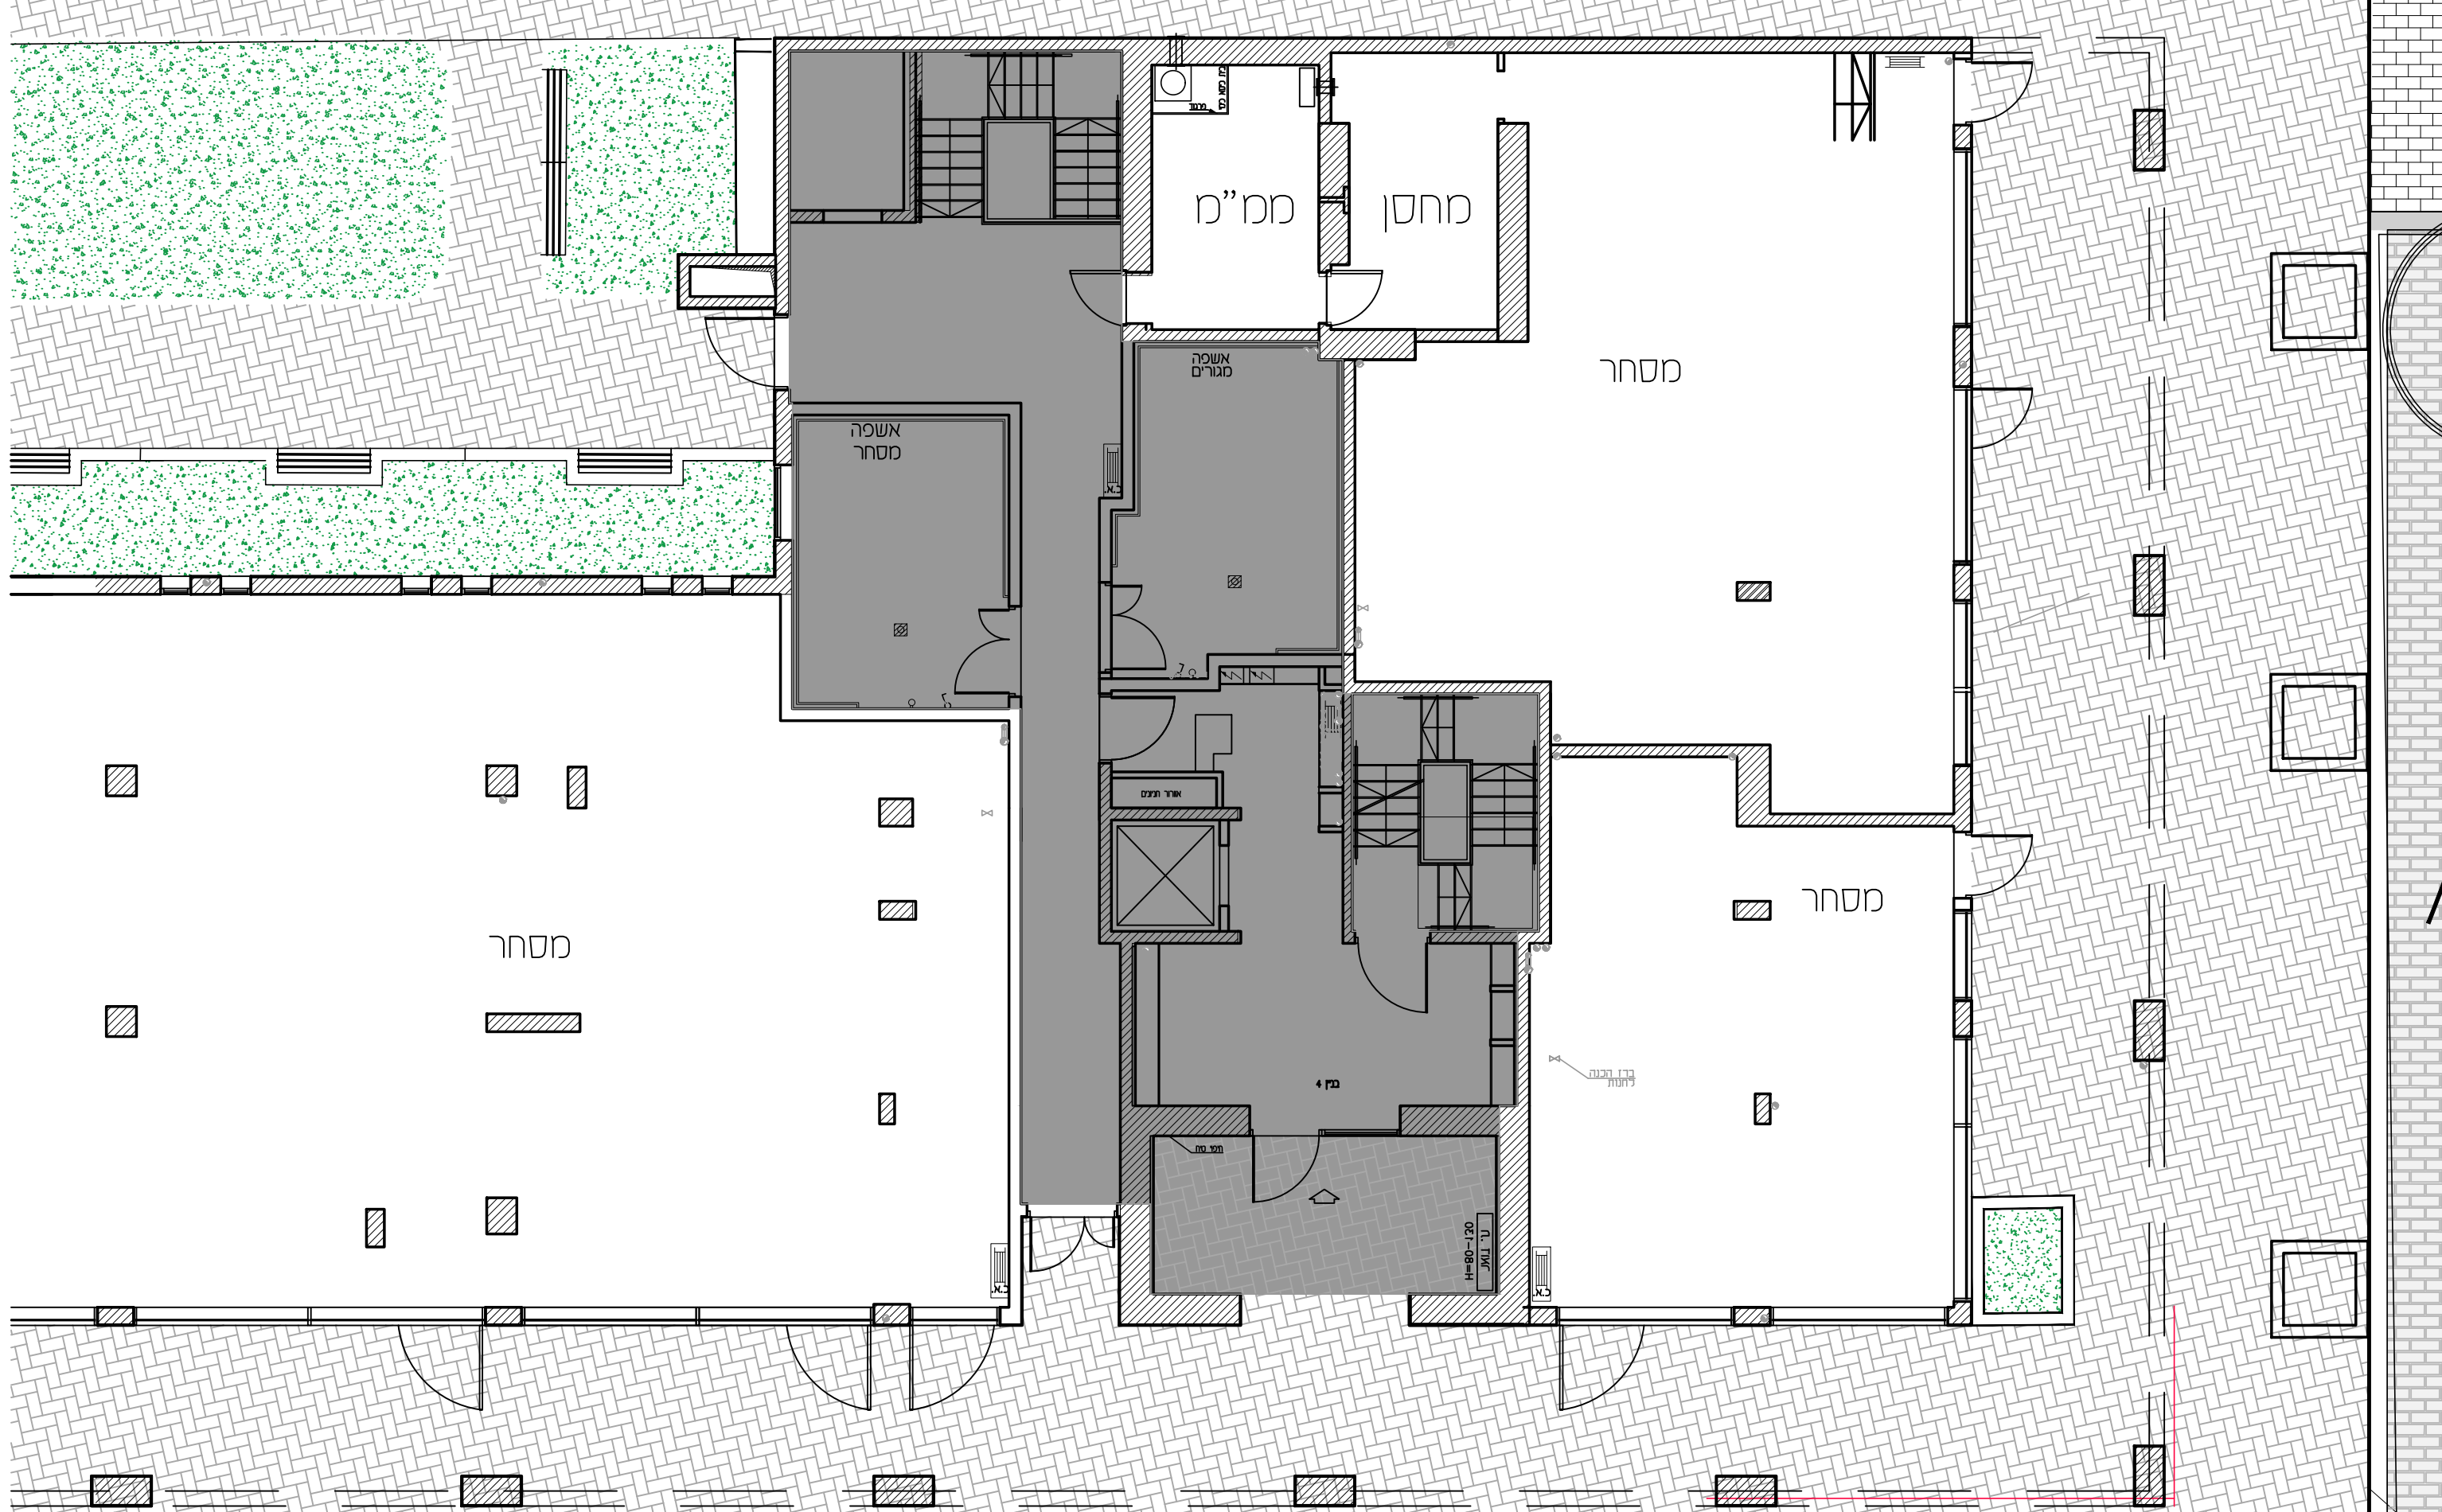

- במלוקטור**
- גולגול
 - שורול 4" הגנה לשיבוב
 - אורזר סכני
 - גלא עטון
 - עמוד/קד בסון
 - הגנה לסגור-אור
 - צ.א. 8" בסט"ד
 - צ.א. 4" בסט"ד
 - מערבט אורזר וסגון
 - ונכה 4"
 - חולק סיס/מחלק גז
 - לוח חשמל דרתי
 - מסרפסת סקורה
 - גולגול
 - זמין מוטורי
 - רצוף ע"פ פרט
 - הסכנת תקרה
 - מקום סומע לסקור
 - מקום סומע לכרזים
 - מקום סומע למסכת ככיה
 - הערש במפלס
 - ודד שטש
 - קלטן (סגור)
 - אורזרם מוטופים
 - מסרפסת

איל איצקין אדריכלים
 רחוב היצירה (החוצבים) ת.ד. 3471.
 מבערת צין, סקוד-90805
 טל: 02-53336618, פקס: 02-5333680

הערות
 הערות נקרא לתוכנית זו, סופית בדף
 התע"ל לזכירת.
 פרטם תוכנית הסכמת עם תוכנית הרצף.

תוכנית אנה סופית.
 זכרם ושיים כחזים לדרשות הרשות.
 המעצם הסכמת והחברת.

מסדורה: 1
 תאריך: 10.07.2023

לפני היתר בניה
 יתכנו שינויים והתאמות בהתאם לדרשות הרשויות ואלו יוצגו בתכנון