



U-AFEK

— ALL YOU NEED IS HERE —
BY ZAFRIR & ZOHAR SHARBAT

מגרש: 110,113
בנין: 1,7

תכנית: קומה 1

קנ"מ: 1:100


17	18	19	20	21	22
9	10	11	12	13	14
D	C	B	A	H	H
9	10	11	12	13	14
D	C	B	A	H	H
5	6	7	8	9	10
D	C	B	A	H	H
1	2	3	4	5	6
D	C	B	A	H	H
התקנים			התקנים		

- במלון זאפיר**
- גלגון
 - שולחן 4' הגנה לשיבוש
 - אזור סכני
 - גלא עשן
 - עמוד/קד בסון
 - הגנה לסיווג-איר
 - צ.א. 8" בסט"ד
 - צ.א. 4" בסט"ד
 - מערבט אורוד וסון
 - ונטה 4"
 - שולחן סמס/מחלק גז
 - לוח חשמל דרתי
 - מרפסת סקריה
 - גלגון משותף
 - גלגון פרטי
 - ריצוף ע"פ פרט
 - הגנת תקרה
 - מקום סמטע לסקרוד
 - מקום סמטע לכרזים
 - מקום סמטע למסכת כביסה
 - הפרש במפלסים
 - ודד שטש
 - קלטן (סכוד)
 - אזורים משותפים
 - מרפסת

הערות:
הערות וסקריה לזכירת ז"ו, סמיתת בוך
התע"ר לזכירת
סלום תוכנית המסכתים ע"פ תוכנית הרצון

מסדורה: 2
תאריך: 31.07.2023

הזכרת את סמיתת
זכום שטשים כהזאום לדרושת הרשות,
המגנים המכנים והזכרת.

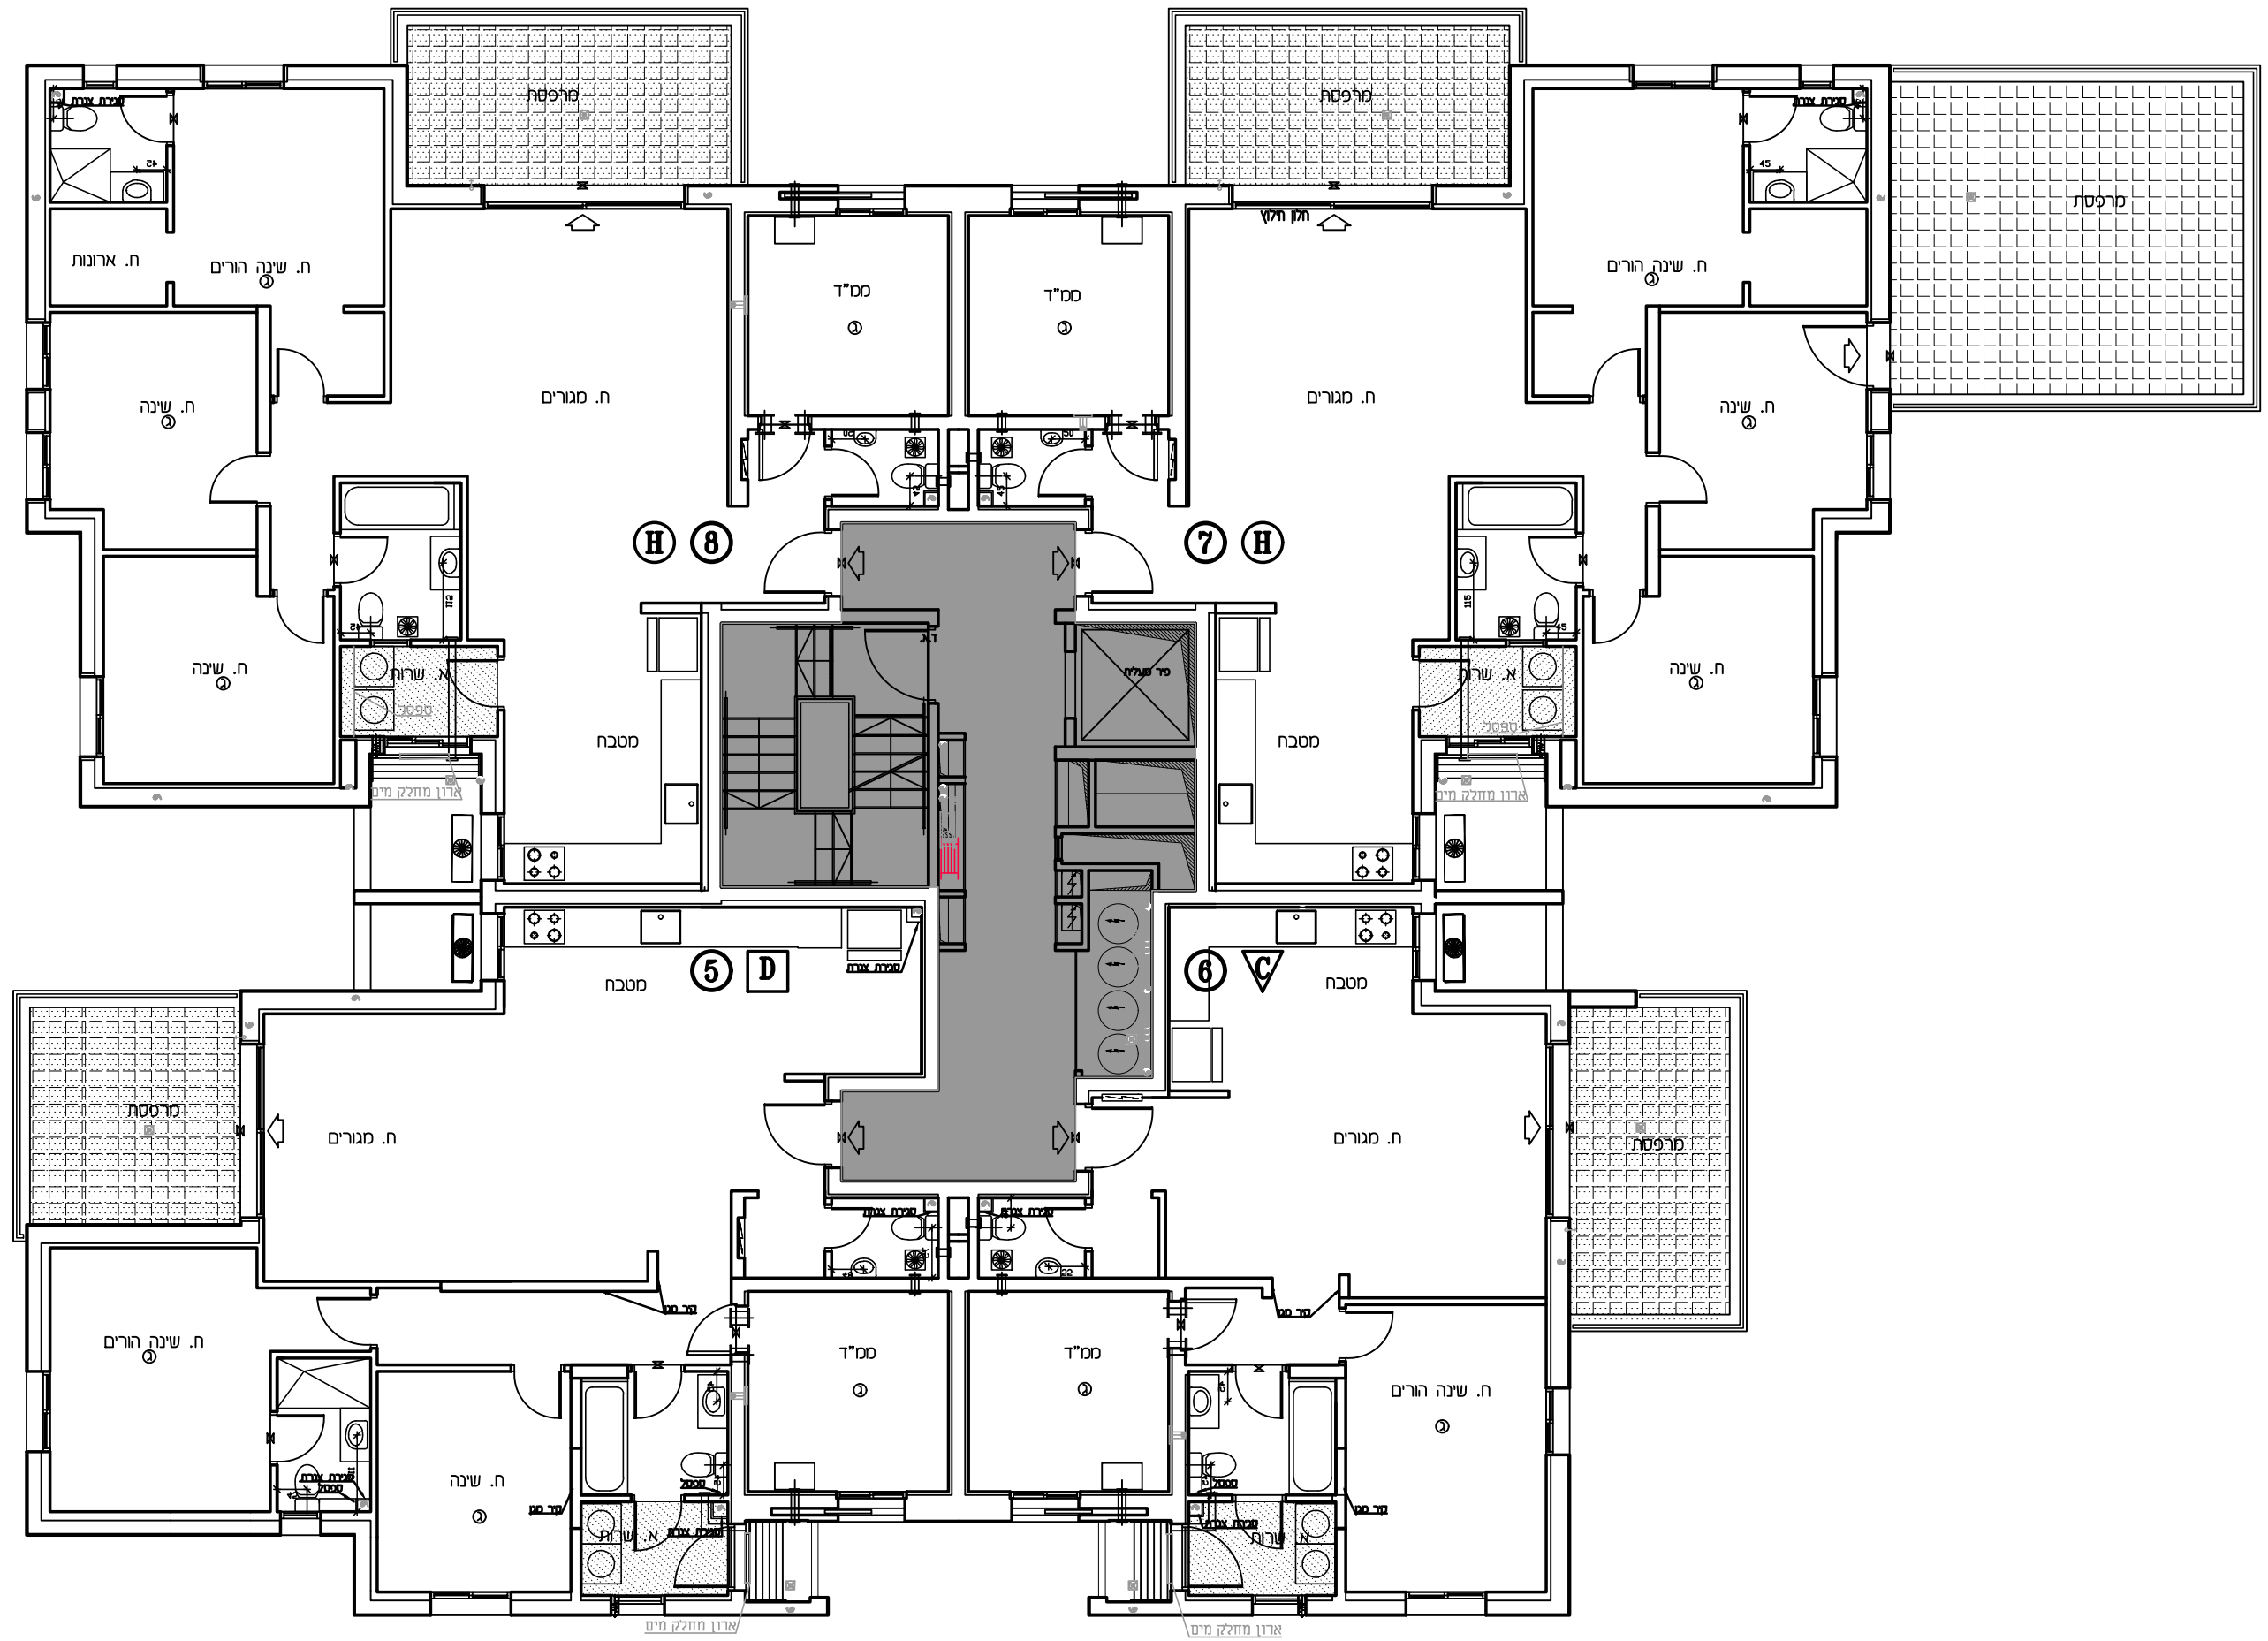

אודון מזולק מיט / אודון מזולק מיט